


Prinzip-Längsschnitt des Regenrückhaltebeckens RRB Nord

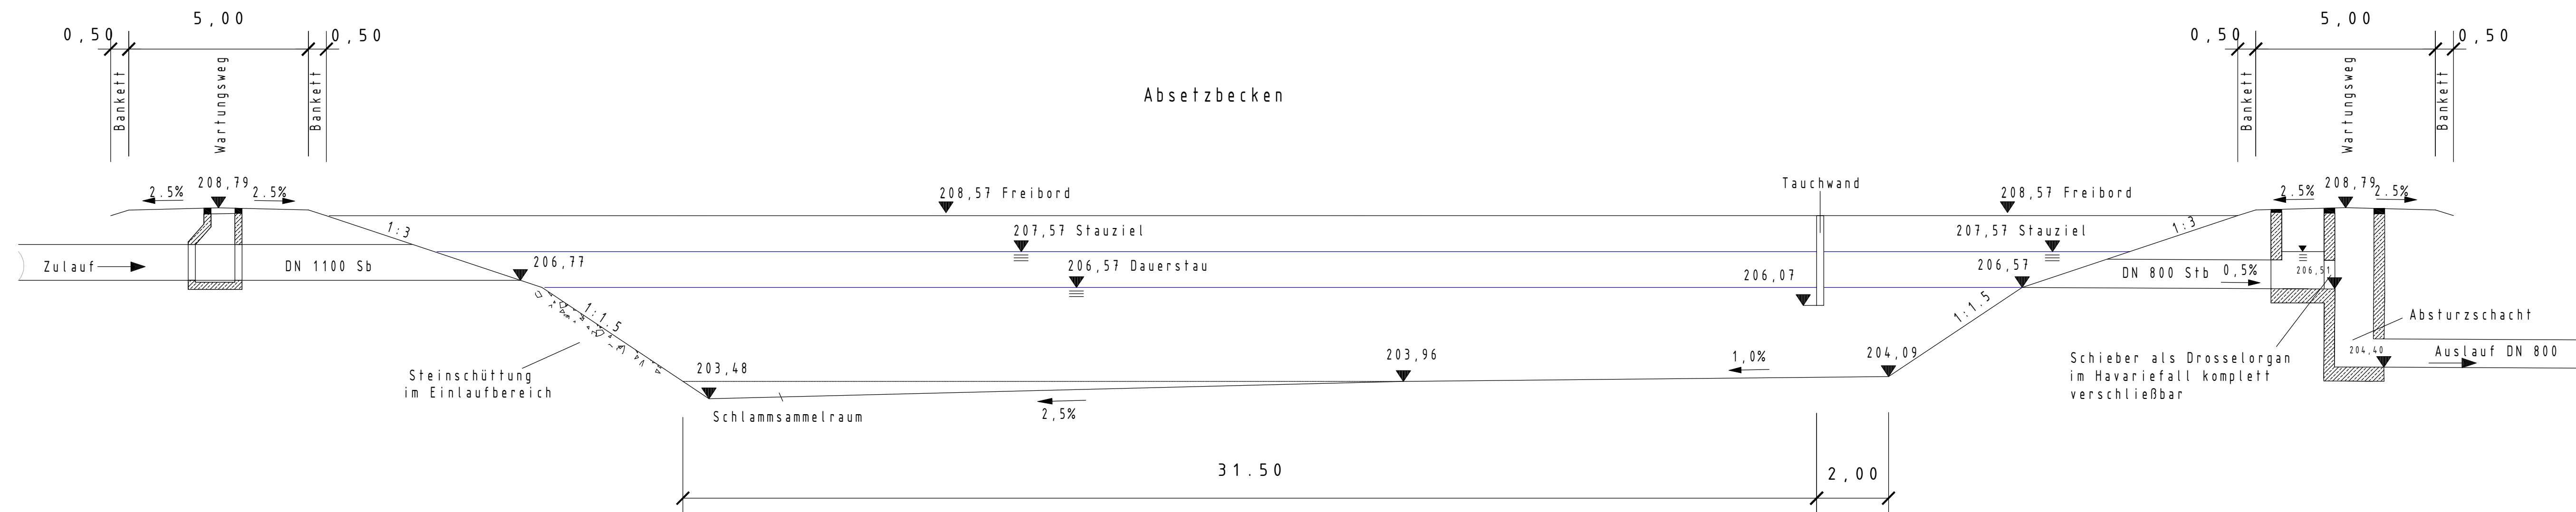

PLANFESTSTELLUNG

b	Stempelfeld geändert	28.11.2013	PL10.4-Sa
a	Stempelfeld geändert	30.01.2013	Si
Nr.:	Art der Änderung:	Datum:	Zeichen:

Bearbeitung Durth Roos Consulting GmbH Nieder-Ramstädter Straße 18-20, 64283 Darmstadt		<table border="1" style="width: 100%; border-collapse: collapse;"> <tr> <td style="width: 5%;">Datum</td> <td style="width: 15%;">15.07.2011</td> <td style="width: 80%;">Zeichen</td> <td style="width: 10%;">OL</td> </tr> <tr> <td>gezeichnet:</td> <td>15.07.2011</td> <td>Si</td> <td> </td> </tr> <tr> <td>geprüft:</td> <td colspan="3"> </td> </tr> </table>	Datum	15.07.2011	Zeichen	OL	gezeichnet:	15.07.2011	Si		geprüft:			
Datum	15.07.2011	Zeichen	OL											
gezeichnet:	15.07.2011	Si												
geprüft:														

	Unterlage Nr.: 13.7 Blatt Nr.: 1 Hessen ID: 10361
--	---

Ausbau der AS Friedberg im Zuge der BAB A5 / B455 / L3057	<table border="1" style="width: 100%; border-collapse: collapse;"> <tr> <td style="width: 5%;">Datum</td> <td style="width: 15%;"> </td> <td style="width: 80%;">Zeichen</td> <td style="width: 10%;"> </td> </tr> </table>	Datum		Zeichen	
Datum		Zeichen			
Straße: BAB A 5 / B 455 / L 3057 A5 Beginn: zw. NK 5717004 u. NK 5718050 A5 Ende: zw. NK 5718050 u. NK 5618001 L3057 Beginn: zw. NK 5717028 u. NK 5718050 B455 Ende: zw. NK 5718050 u. NK 5618042	bearbeitet: gezeichnet: geprüft: Prinziplängsschnitt RRB Nord Maßstab: 1 : 100				

Aufgestellt: Frankfurt/M, den ..22.07.2011..... Amt für Straßen- und Verkehrswesen Frankfurt i. A. gez. Britta von Hoyningen-Huene Teamleiterin	Gesehen: Wiesbaden, den ..20.09.2011..... Hessisches Landesamt für Straßen- und Verkehrswesen i. A. gez. Klaus-Jürgen Lutz Dipl.-Ing.
---	---

Gesehen: Bundesministerium für Verkehr, Bau und Stadtentwicklung Abteilung Straßenbau, Straßenverkehr Im Auftrag gez. Ulf Stiller Bonn, den02.03.2012..... Az.: StB 23/72131.7/0005-1509288	
---	--