geänderte Anlage 8.2.3a

Katasterdaten dienen nur zur Information und sind nicht rechtsverbindlich!

Legende:

Bestand		
Neubau		
Rückbau		
Grenze der DB AG		
neue Grenze der DB AG		
		Trassenvorschlag Leitungumverlegung
Gas	Gas	Gas
TW	TW	Trinkwasser/Fernwasser
RW	RW	Regenwasser
SW	SW	Schmutzwasser
MW	MW	Mischwasser
Arcor	Arcor	LWL (Streckenkabel)
TK	TK	Telekommunikationskabel
Strom	Strom	Elektrokabel/Freileitungen

17.5 — Bauwerksnummern, siehe Bauwerksverzeichnis Anlage 4a

Kabellage, Querungen und Umverlegung wurden schematisch dargestellt.
Zur Maßentnahme nicht geeignet!

Gemarkungsgrenze

a	Anpassungen der Leitungsmaßnahmen auf der Grundlage von Gesprächen	Köppe	10/2014
Index:	Änderungen bzw. Ergänzungen	Name:	Datum:

(Genehmigungsvermerk des EBA)

Lageskizze

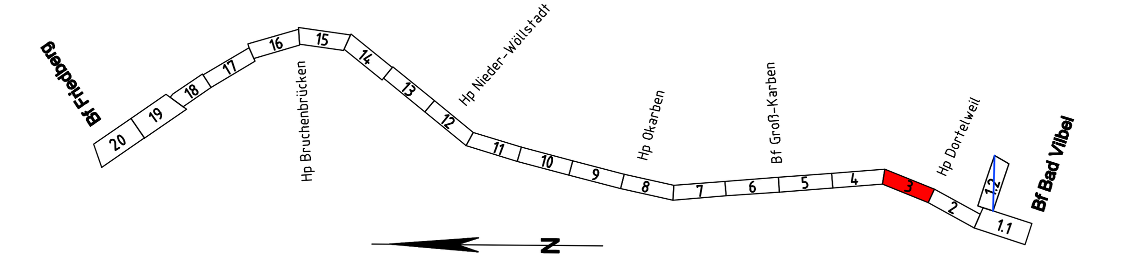

Unterlage für eine Entscheidung nach § 18 AEG

Auftragnehmer:

Planverfasser: DB NETZE
DB ProjektBau GmbH
Regionalbereich Mitte
I.TP-MI-P(2)
Hahnstraße 49
60528 Frankfurt/Main
Frankfurt/Main, 30.09.2015 gez. i.V. Michael Neu
Ort, Datum, Unterschrift

laufende Nr.:	Blatt 3 von 20	
Auftrag-Nr.:		
	Datum	Name
gez.	10/2014	Henkel
bearb.	10/2014	Köppe
gepr.	10/2014	Caspari

Bauherr: DB NETZE
DB Netz AG
Regionalbereich Mitte
Technik S6/NMS I.NG-MI-N
Hahnstraße 52
60528 Frankfurt/Main
Frankfurt/Main, 30.09.2015 gez. i.V. Heidi Koppe
Ort, Datum, Unterschrift

Planung: DB NETZE
DB ProjektBau GmbH
Regionalbereich Mitte
I.TP-MI-P
Hahnstraße 49
60528 Frankfurt/Main
Frankfurt/Main, 30.09.2015 gez. i.A. Rona Caspari
Ort, Datum, Unterschrift

Plan-Nr.: GP-1202-VA-LTU-03
Planart:
Ursprung: lvl 3900 MA
Blattgr.: 297x1350

Maßstab: 1:1000

Leitungsbetroffenheiten Dritter
Strecke 3900, Bau-km 180,486 - Bau-km 181,360

mit Blaueintragungen

Einwirkungen (Lastmodelle):

Höhen- und Koordinatensystem
DHHN 92
DB REF

Projekt:
S-Bahn Rhein-Main
Strecke: S6 2. Baustufe, Bad Vilbel-Friedberg

Bauwerksnummer					Brückennr.	Barcode
Strecke		Bestands-Kilometer		Kennzahl		
	×		×			