


Geotechnischer Schnitt 1-1

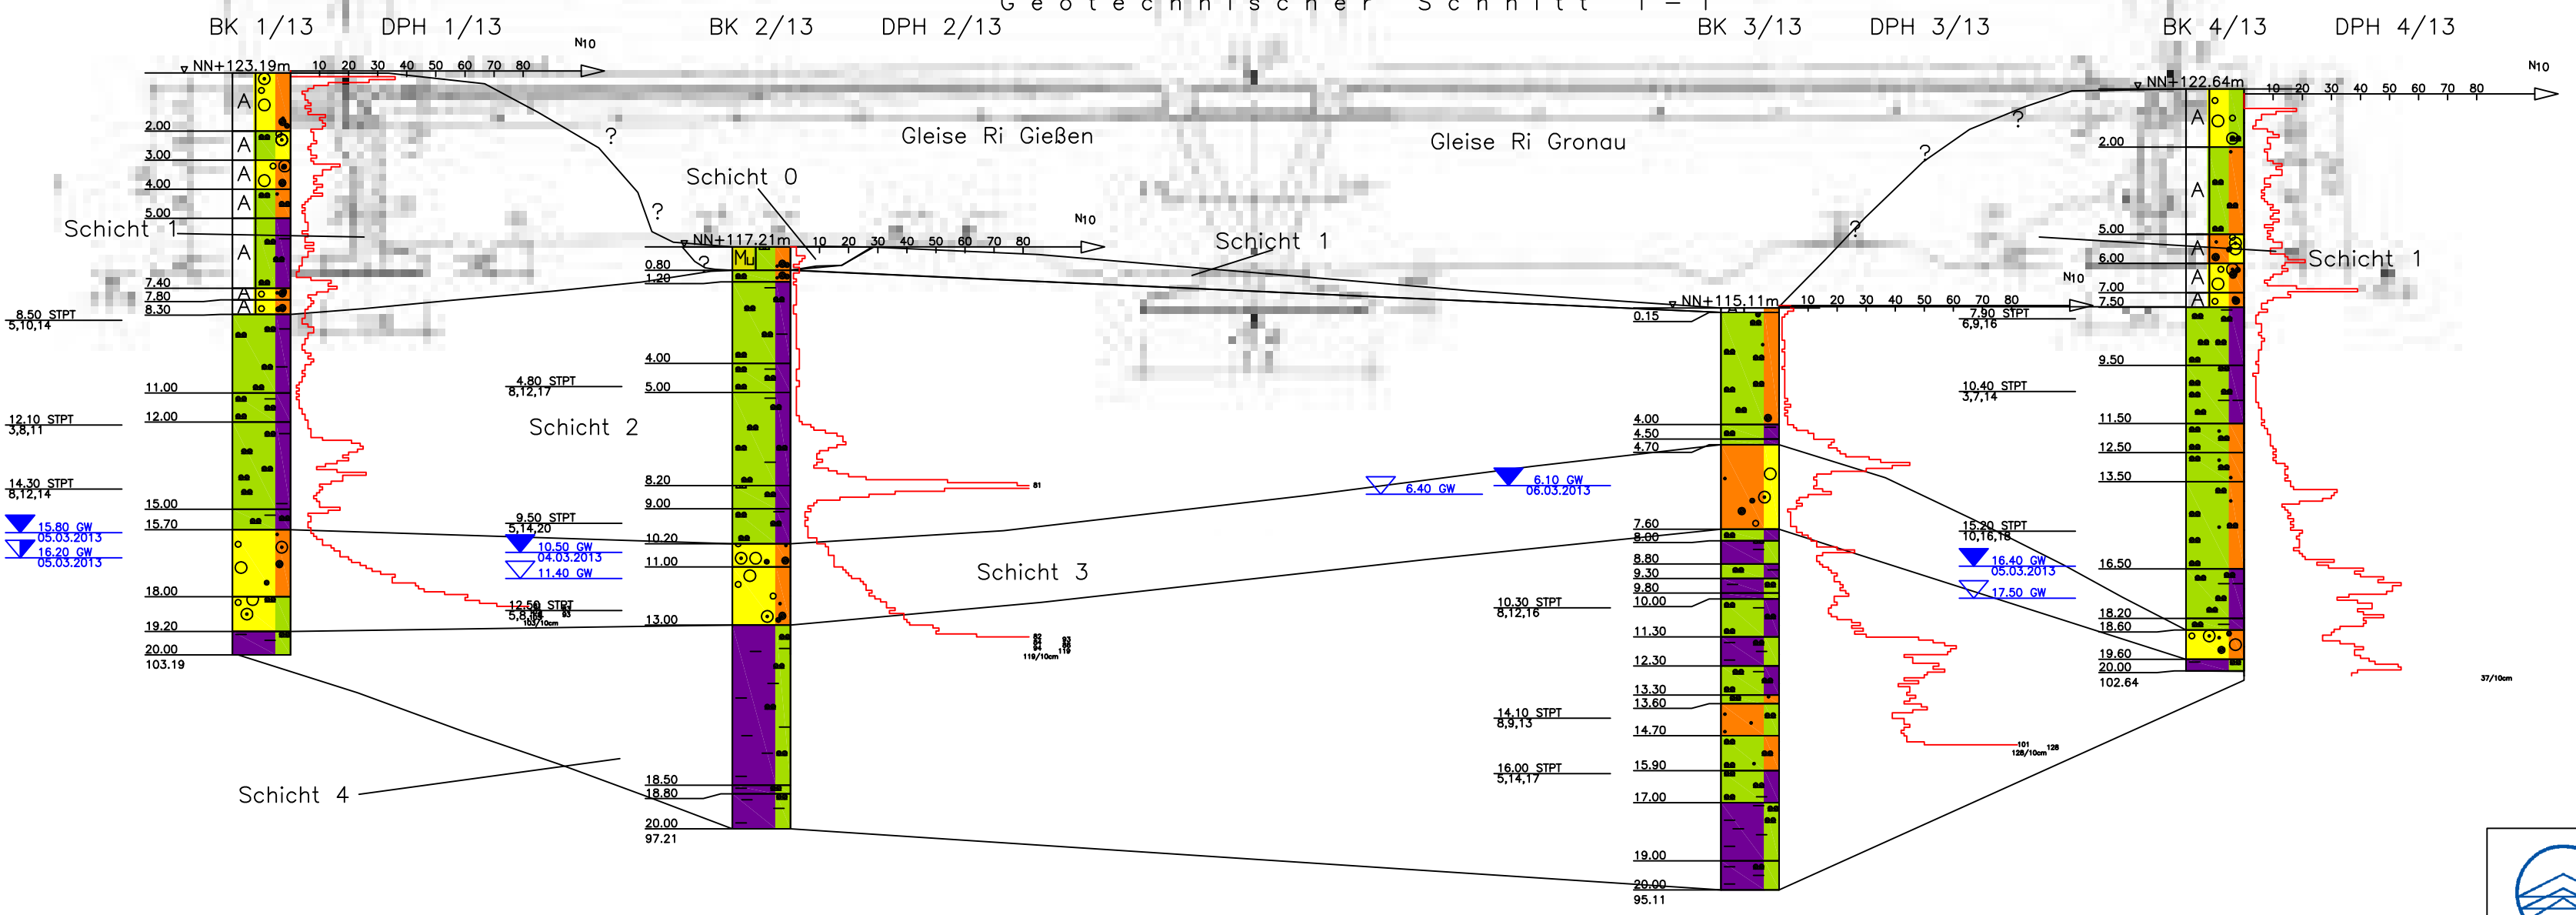

Legende

	Schicht 0	Oberboden (Mutterboden)
	Schicht 1	Künstliche Auffüllung
	Schicht 2	Quartäre Tone und Schluffe
	Schicht 3	Quartäre Sande und Kiese
	Schicht 4	Jungtertiäre Tone und Schluffe

 Dr. Spang Ingenieurgesellschaft für Bauwesen, Geologie und Umwelttechnik mbH 58455 Witten, Westfalenstr. 5-9 Tel: 02302/914020 Fax: 02302/9140220	Planbezeichnung:	Anlage:	3
	<b>Geotechnischer Schnitt</b>	Bericht:	11.04.2013
Auftraggeber: DB ProjektBau GmbH Ingenieurbau (I.BT-MI-B (22)) Hahnstraße 49 60528 Frankfurt(Main)	Projekt:	Maßstab:	1 : 200
	P 34.3455	Bearbeiter:	HA
	S-Bahn Rhein/Main Strecke 3900 Bad Vilbel, Friedberger Straße (SÜ)	Gezeichnet:	KU