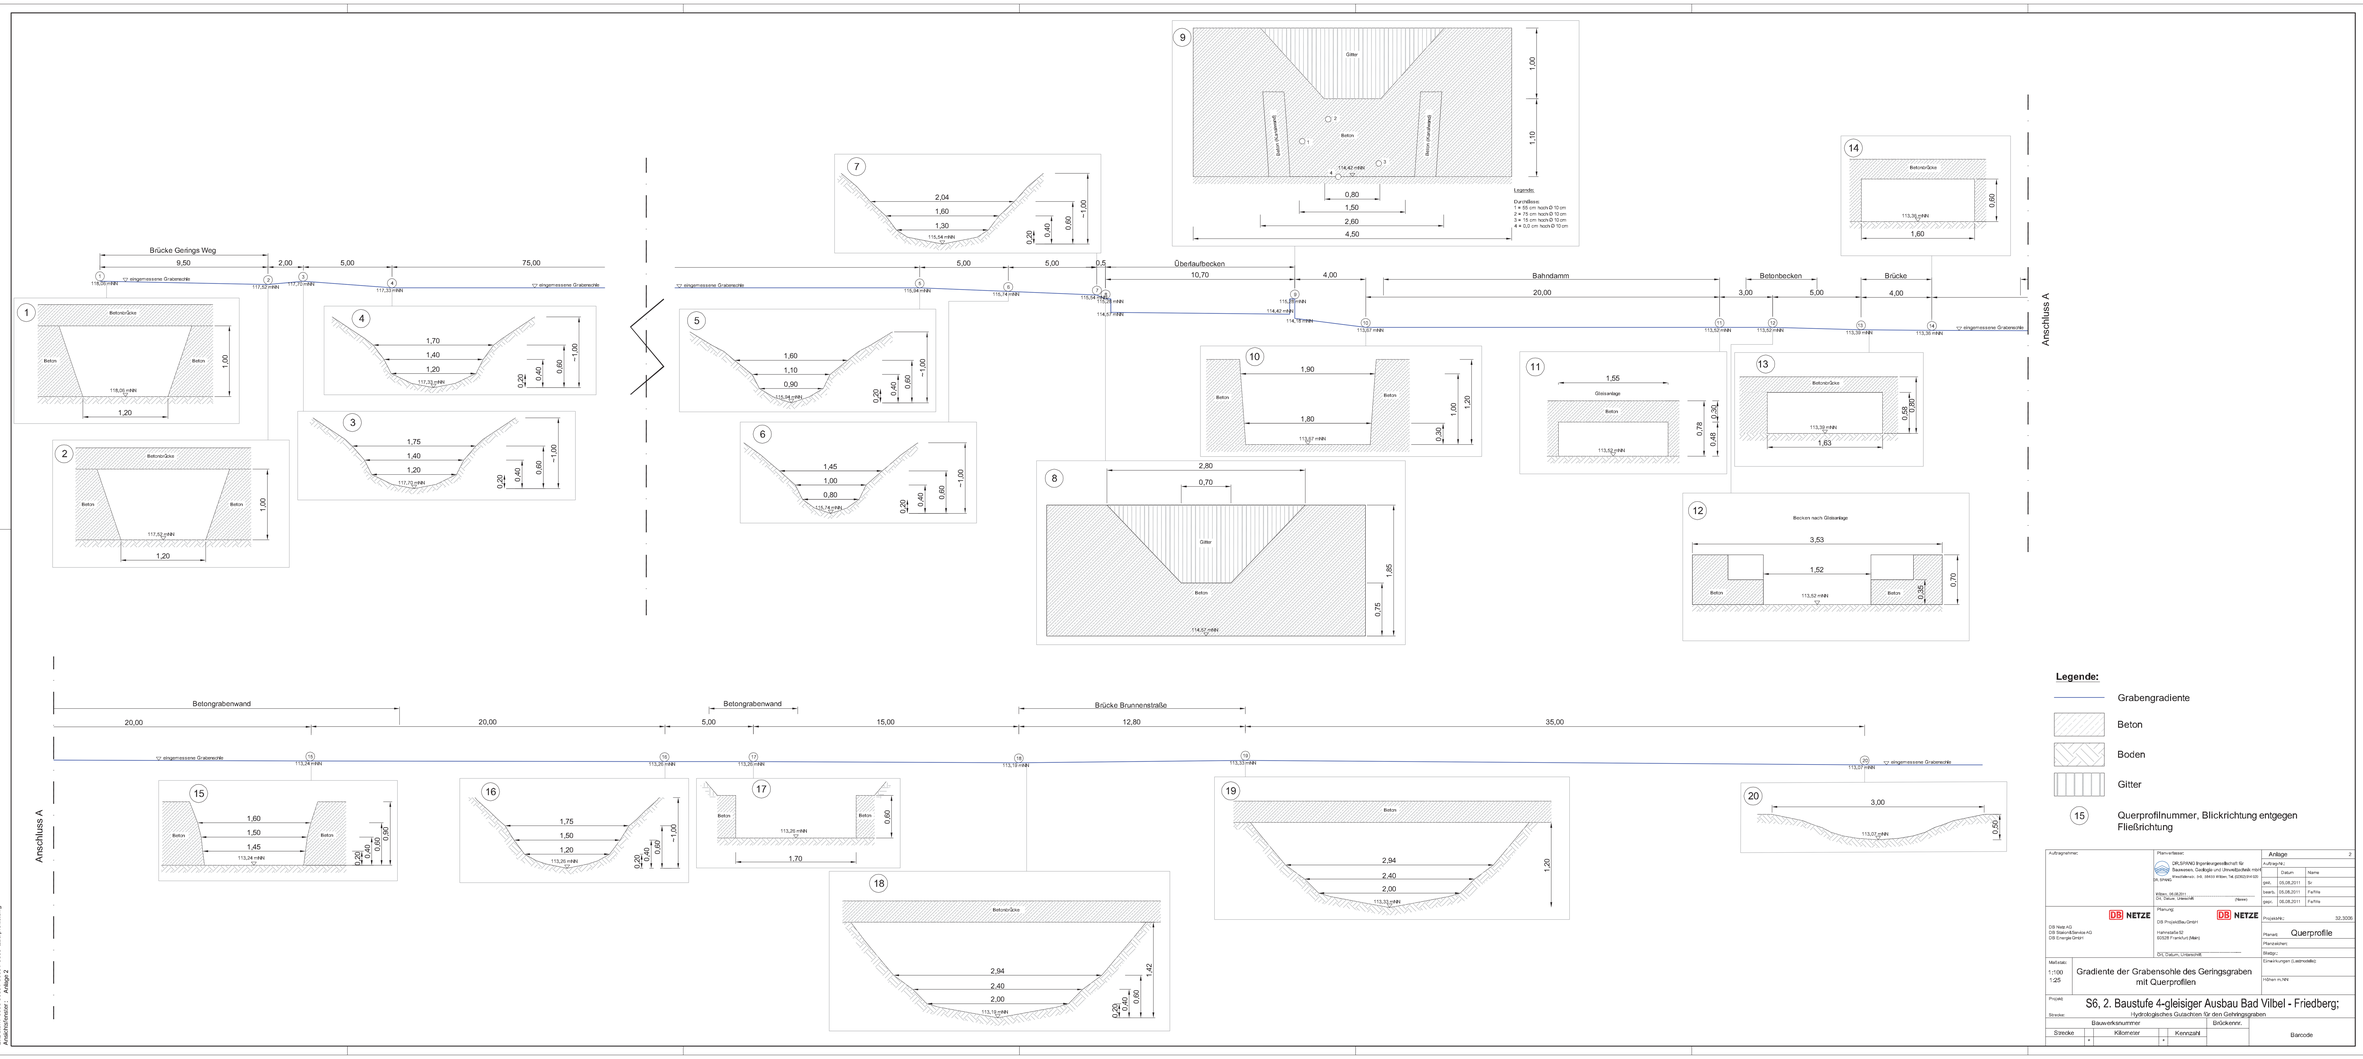

Aufgabenträger:

Planverfasser:
DR.SPANG Ingenieurgesellschaft für Bauwesen, Geologie und Umweltschutz mbH
Kreuzbaumstr. 3-6, 58453 Wilden, Tel. 02302/91455
Ort, Datum, Unterschrift (Name)

Anlage 2

Aufgabe:	Datum	Name
gez.	05.08.2011	Sr
bearb.	05.08.2011	Fa/Ma
gepr.	05.08.2011	Fa/Ma

DB NETZE
DB Netz AG
DB Station&Service AG
DB Energie GmbH

Planung:
DB ProjektBau GmbH
Hahnstraße 52
60528 Frankfurt (Main)
Ort, Datum, Unterschrift

Projektnr.: 32.3006

Planart: Querprofile

Planzeichen:

Bestgr.:

Erwartungen (Leistnstelle):

Höhen in NN

Maßstab: 1:100 1:25

Gradiente der Grabensohle des Geringsgraben mit Querprofilen

Projekt: S6, 2. Baustufe 4-gleisiger Ausbau Bad Vilbel - Friedberg;

Strecke: Hydrologisches Gutachten für den Gehringsgraben

Bauwerksnummer				Brückennr.	
Strecke	Kilometer		Kennzahl		Barcode
	*		*		

E:\Datum\P3000-3299\P3000\P3006-Querprofile.dwg
Anschlussdenker: - Anlage 2