
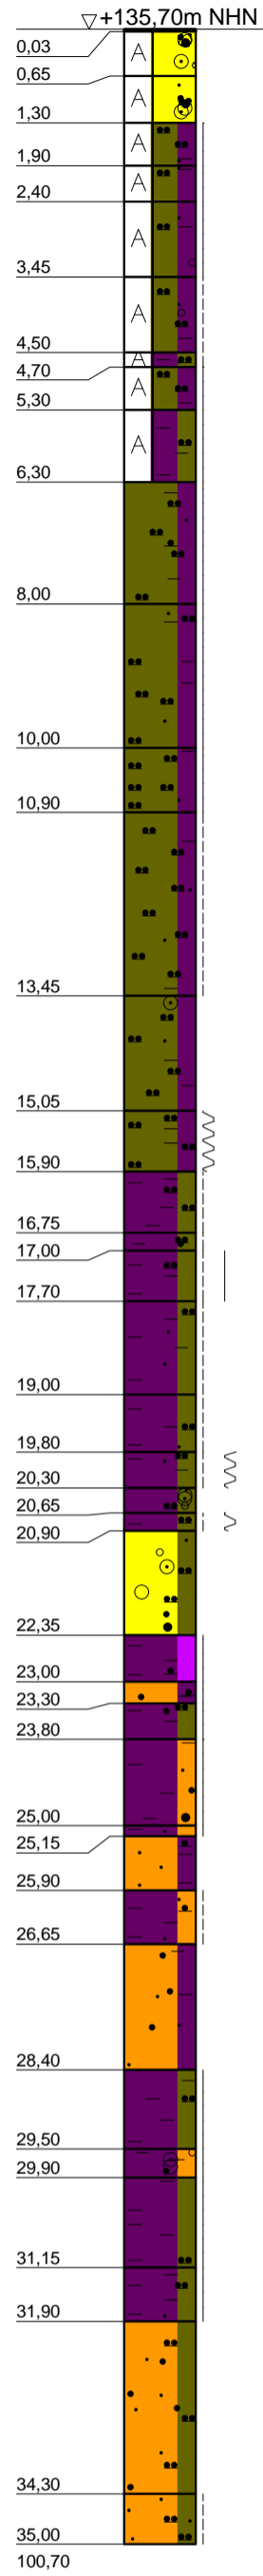
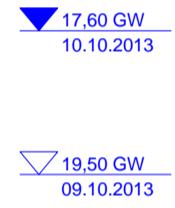
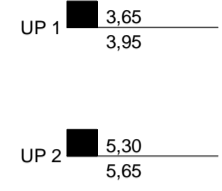



+m NHN

BK 546

SPT BK 456

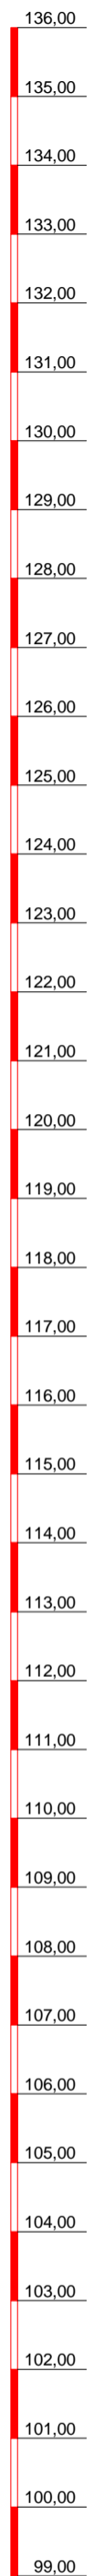

- A, (Schwarzdecke)
- A (gG, mg, s, x'), kalkhaltig, feucht, g= kantig, dunkelgrau
- A (gG, mg, s, u'), stark kalkhaltig, trocken, g= kantig, hellgrau
- A (U, t, fs'), stark kalkhaltig, trocken, halfest, zerbohrt, hellbraun
- A (U, t, fs'), stark kalkhaltig, trocken, fest, zerbohrt, hellbraun
- A (U, t, fs, fg'), kalkhaltig, trocken, halfest, teilweise zerbohrt, braun
- A (U, t, fs', fg'), stark kalkhaltig, erdfeucht, steif, hellbraun
- A (T, u, fs'), erdfeucht, steif, braun
- A (U, t'), stark kalkhaltig, trocken, halfest, zerbohrt, hellbraun
- A (T, u), kalkhaltig, trocken, halfest, zerbohrt, braun
- U, t, fs', o', stark kalkhaltig, trocken, halfest, hellbraun
- U, t, fs', kalkhaltig, trocken, halfest, hellbraun
- U, t', fs', stark kalkhaltig, trocken, halfest, hellbraun
- U, t', fs', stark kalkhaltig, erdfeucht, steif, hellbraun
- U, t, fs', gg', erdfeucht, lokal x', hellbraun
- U, t, stark kalkhaltig, erdfeucht, weich, hellbraun
- T, u, kalkhaltig, erdfeucht, steif, hellbraun
- T, u, ms', kalkhaltig, erdfeucht, steif, hellbraun
- T, u', erdfeucht, steif bis halfest, hellbraun
- T, u', fs, erdfeucht, steif, hellbraun
- T, u, fs', erdfeucht, steif, hellbraun
- T, u', fs, erdfeucht, steif bis weich, hellbraun
- T, u', fs, g', erdfeucht, hellbraun
- T, u, erdfeucht, steif bis weich, dunkelgrau
- G, u, s, erdfeucht, hellbraun
- T, o, erdfeucht, halfest, schwarz
- mS, t, o', erdfeucht, halfest, zerbohrt, schwarz
- T, u', ms', erdfeucht, halfest, hellgrau
- T, s, stark kalkhaltig, erdfeucht, halfest, weißgrau
- T, fs, erdfeucht, halfest, grau
- fS, t, o', erdfeucht, dunkelgrau
- T, fs, o', erdfeucht, steif, dunkelgrau
- f- mS, t', erdfeucht, dunkelgrau
- T, u', erdfeucht, halfest, dunkelbraun
- T, ms, g', kalkhaltig, erdfeucht, halfest, dunkelgrau
- T, u', kalkhaltig, erdfeucht, halfest, dunkelbraun
- T, u', fs', kalkhaltig, erdfeucht, halfest, dunkelgrau
- m- fS, u', stark kalkhaltig, erdfeucht, hellgrau
- fS, u, stark kalkhaltig, erdfeucht, steif

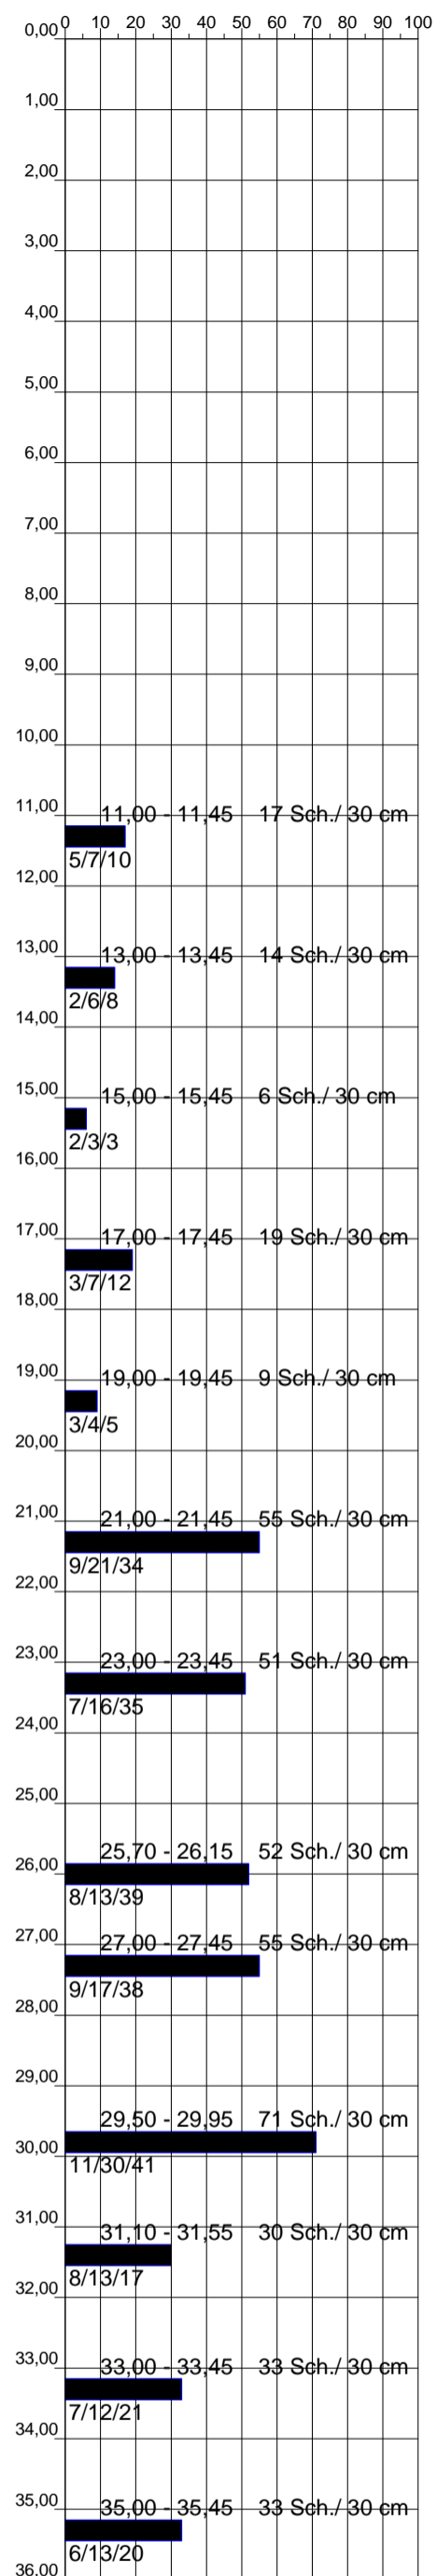

Bauvorhaben:
Baugrunduntersuchung S6 2.EKP

Auftraggeber:
DB AG

KERNBOHRUNG

Anlage: 4.3-BK 546

Projekt-Nr: 34.3462

Datum: 15.10.2013


Maßstab: 1 : 100

Bearbeiter: Cha/Mu

+ m NHN

BK 547

SPT BK 547

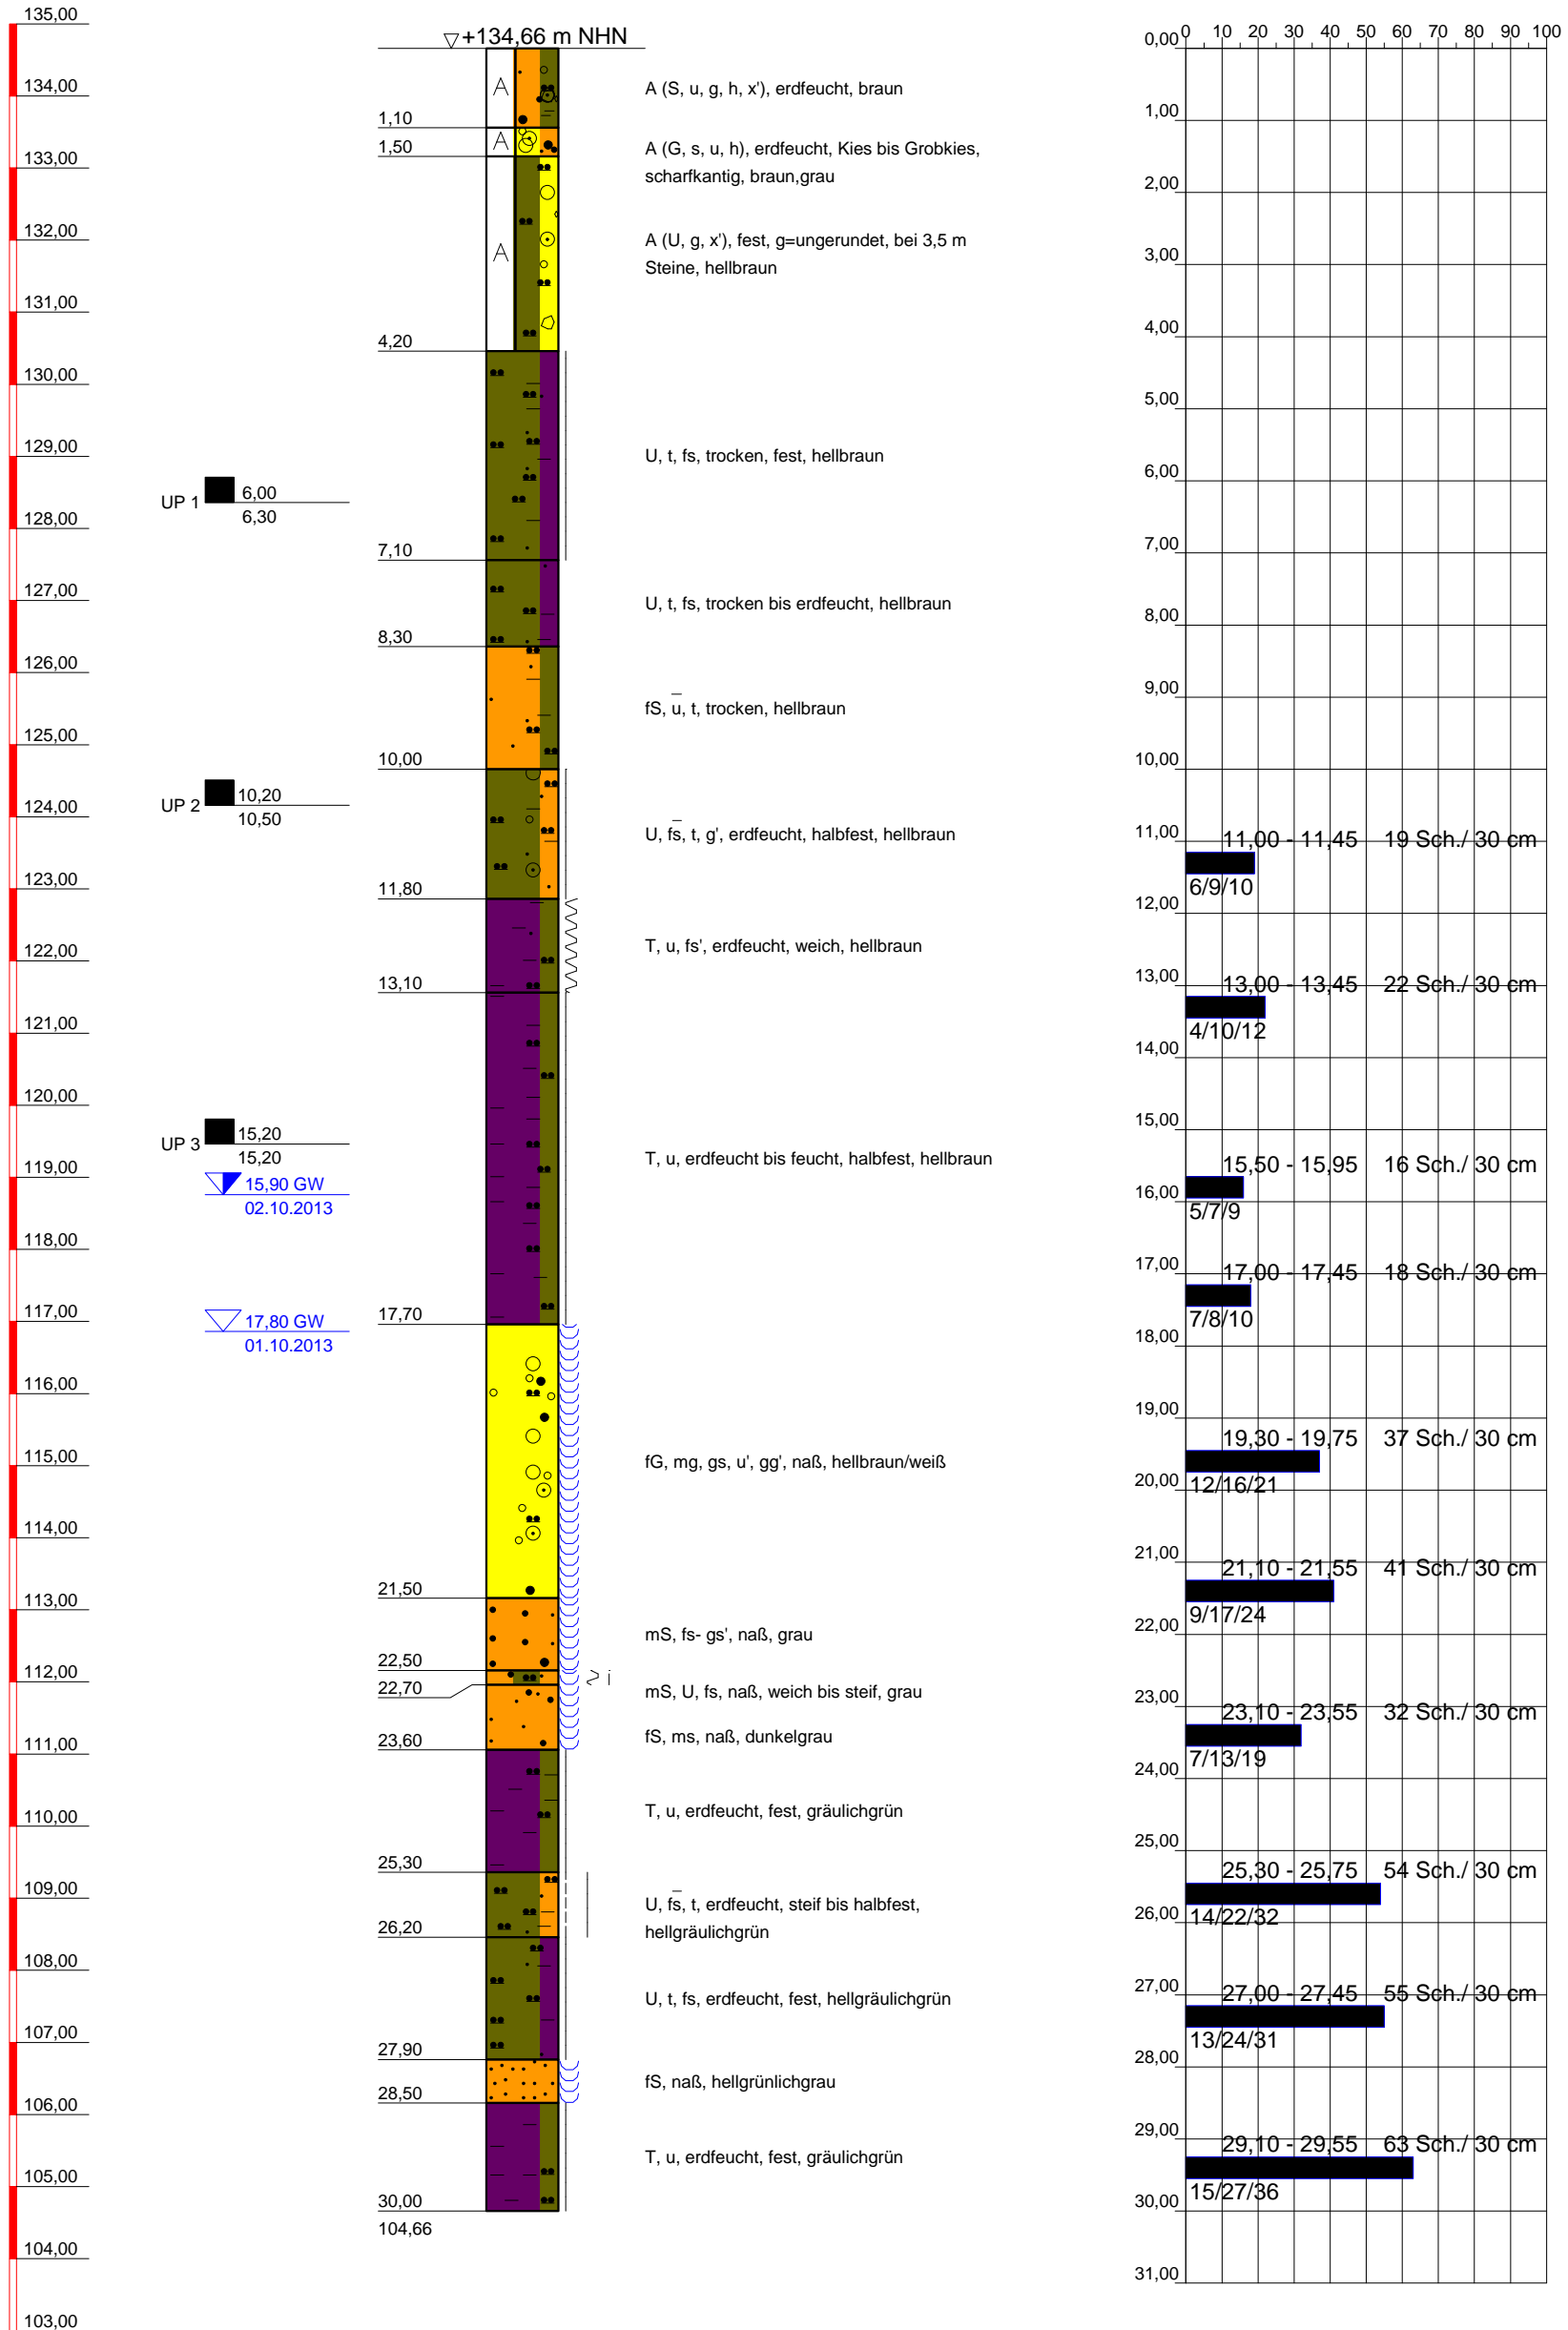

UP 1 6,00
6,30

UP 2 10,20
10,50

UP 3 15,20
15,20
15,90 GW
02.10.2013

17,80 GW
01.10.2013

DR. SPANG
Ingenieurgesellschaft f. Bauwesen
Geologie und Umwelttechnik mbH

Bauvorhaben:
Baugrunduntersuchung S6 2.EKP

Auftraggeber:
DB AG

KERNBOHRUNG

Anlage: 4.3- BK 547

Projekt-Nr: 34.3462

Datum: 03.10.2013

Maßstab: 1 : 100

Bearbeiter: Fz/Schmitz