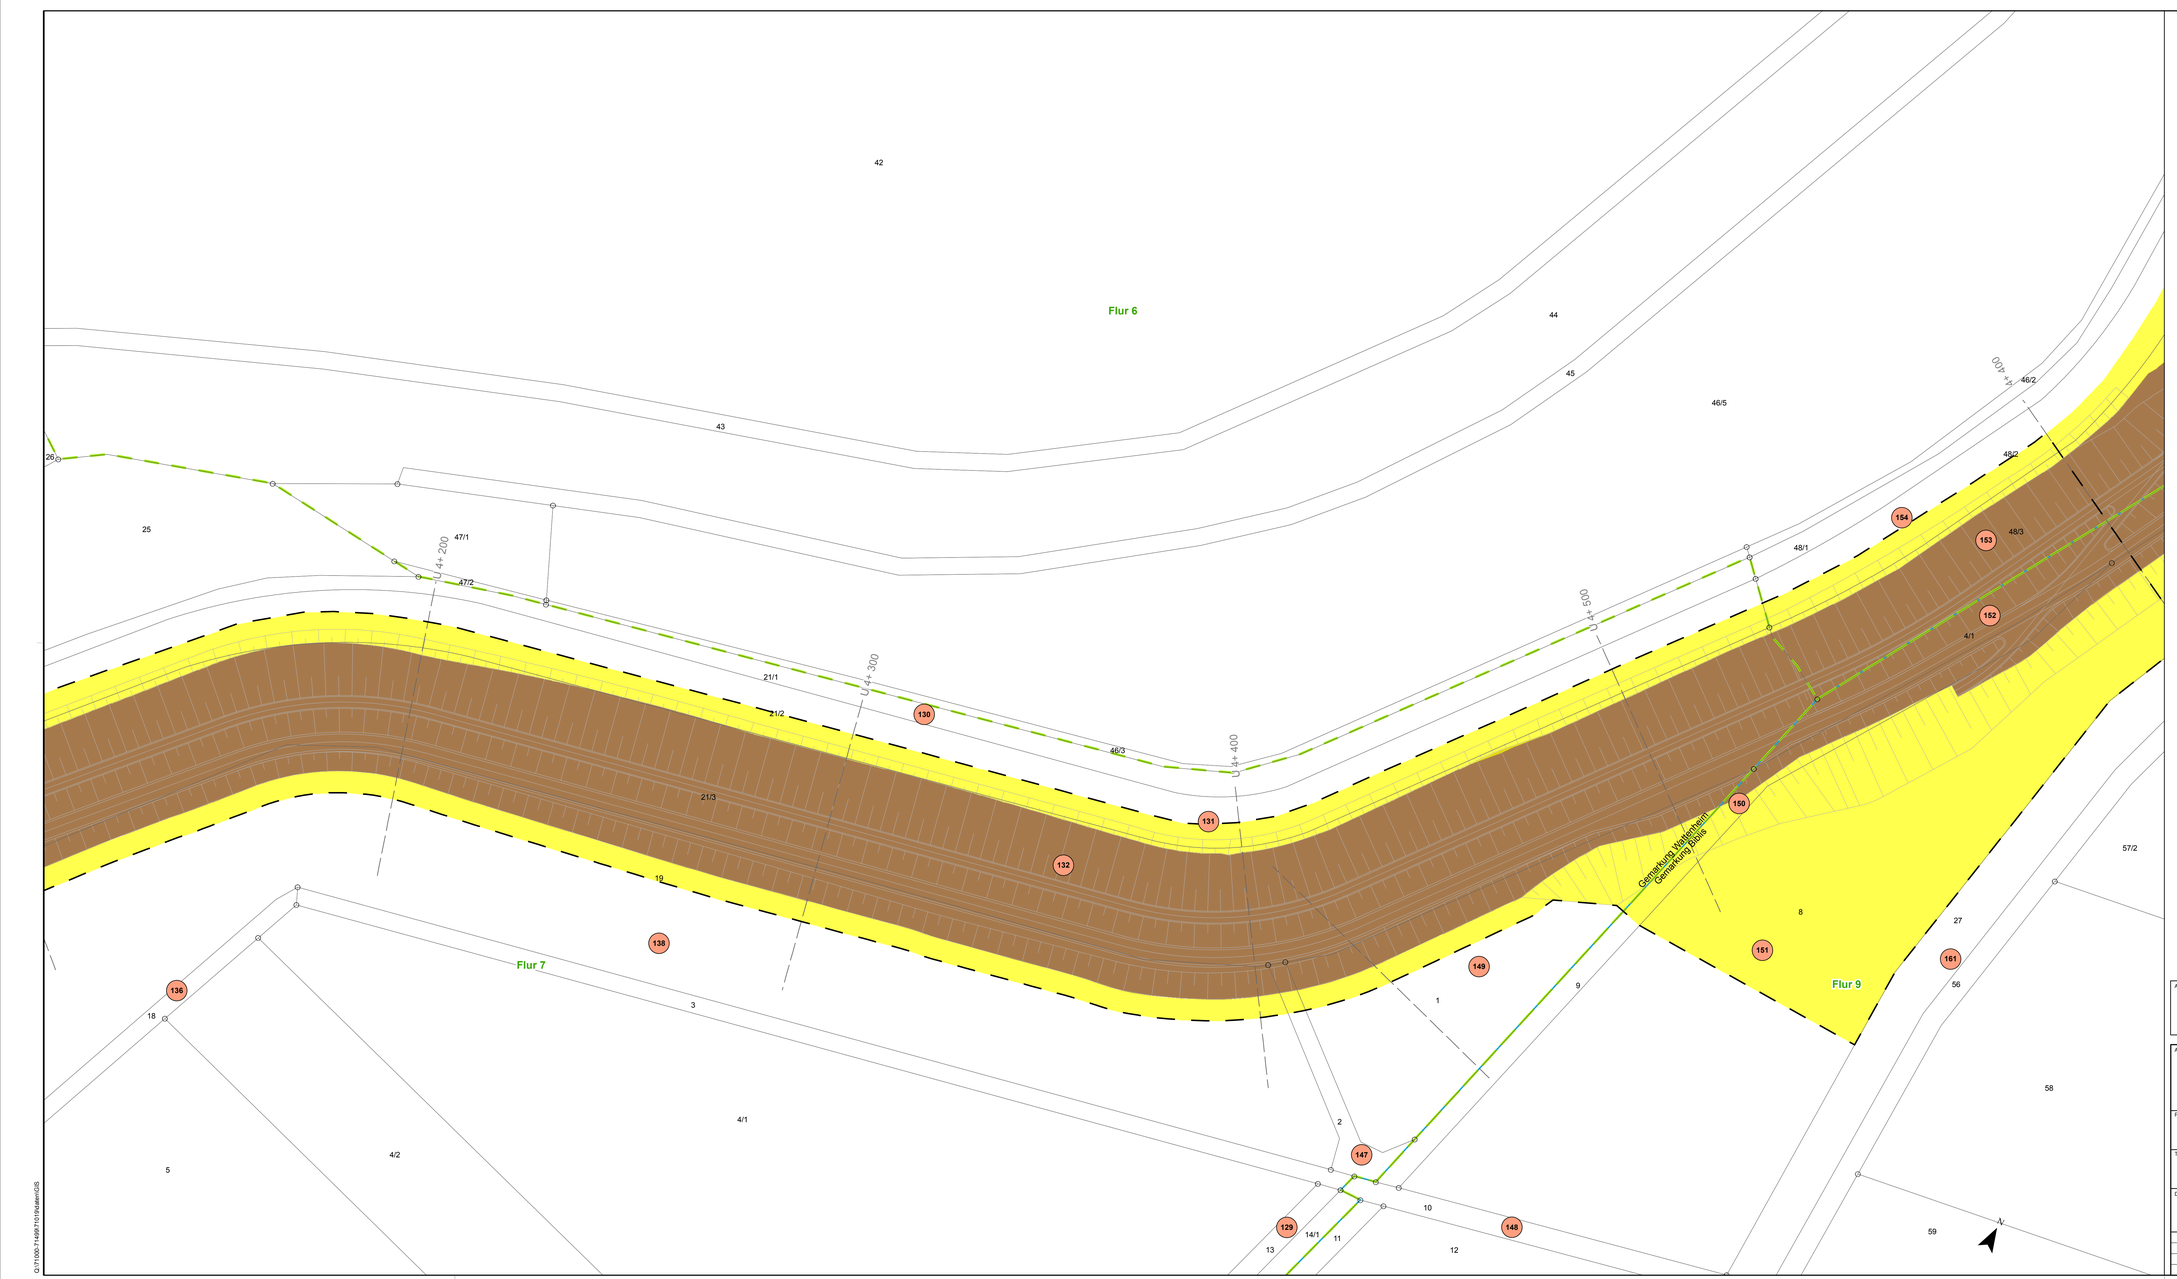

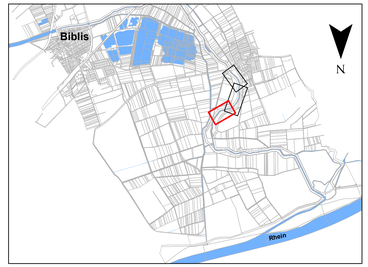

Legende

- 20/1 — Flurstück (s. auch lfd. Nummer des Eigentümerverzeichnisses)
- Flur 2 — Flurgrenze
- Gemarkungsgrenze
- Planfeststellungsgrenze
- Stationierung
- Deich (Planung)
- Fläche zur vorübergehenden Nutzung
- zu erwerbende Fläche
- zu erwerbende Fläche zur Weiterveräußerung
- 23 — Eigentümer - Privat
- 23 — Eigentümer - Kommune
- 23 — Eigentümer - Land Hessen - Wasserwirtschaftsverwaltung
- 23 — Eigentümer - Land Hessen - Andere Behörden
- 23 — Lfd. Nummer aus Eigentümerverzeichnis

0 3,5 7 14 21 28 35 Meter

Aufgestellt:
CDM
CDM Consult GmbH
Neue Bergstraße 13
64665 Alsbach
tel: 06257 504-0
fax: 06257 504-100
rhein-main@cdm-ag.de
www.cdm-ag.de

Antragsteller
HESSEN
Land Hessen
Regierungspräsidium Darmstadt
STAATLICHER WASSERBAU
HOCHWASSERSCHUTZ
Deichunterhaltung, Deichsanierung, Deichneubauplanung, Überbauberechtigung, Eigentumsverwaltung

Projekt
Sanierung der Winterdeiche an Rhein und Main
Rechter Weschnitzdeich (WDR) (LHO 25)
Entwurfs- und Genehmigungsplanung

Titel
Lageplan Grunderwerb
Umplanung Wattenheimer Wasen von km U4+250 bis U4+538,35

DATUM 15.07.11			DATUM 15.07.11		
ANTRAGSTELLER: gez. i.A. Wolfgang Zwach, BD			AUFGESTELLT: gez. ppa. Lothar Heuser		
	Gez.	Bearb.	Gepr.	Projekt-Nr. 71019	Maßstab 1:500
Datum	2011-06-30	2011-06-30	2011-06-30		
Name	mos	mos	wan	Berichts-Nr.	
Dateiname	Grunderwerbsplan_Ant_U7.2.3				Anlage U7.2.3

O:\71000-71499\71019\Daten\GIS