


# Regelquerschnitt D - D Achse 500 Station 0+190.00

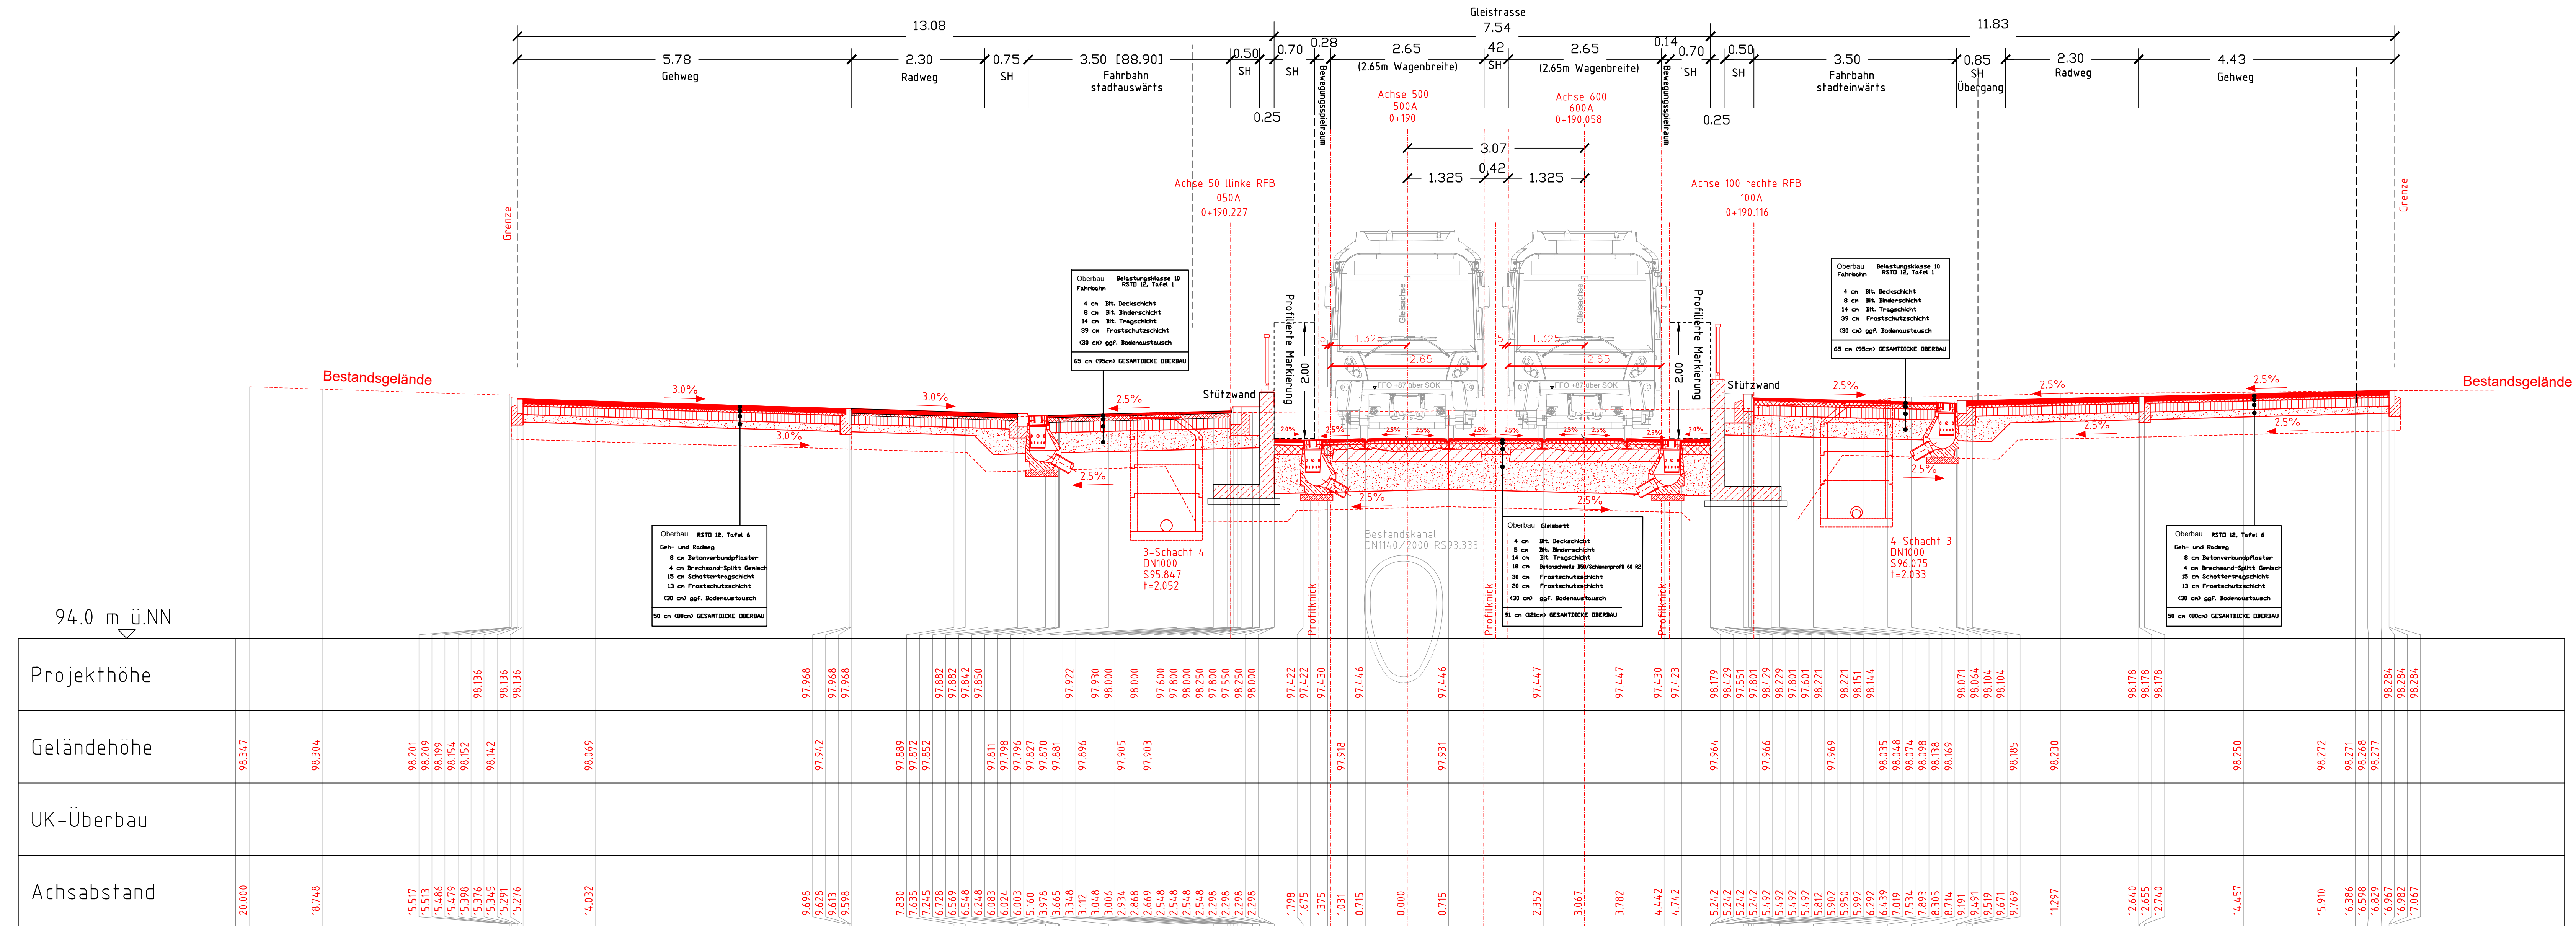

Entwurfsbearbeitung:		bearbeitet:	04/2024	Mendel
INGENIEUR- GESELLSCHAFT MBH	 67071 LUDWIGSHAFEN / RH. MUNDENHEIMER STR. 100 TELEFON 0621 / 46 900 330	gezeichnet:	04/2024	Mendel
		geprüft:	04/2024	Lippold
		Projekt: 1422041 EU Morfelder Landstraße		
Ludwigshafen, den 30.04.2024		gez. J. Lippold		

 <b>STADT FRANKFURT AM MAIN</b> Amt für Straßenbau und Erschließung Adam - Riese - Straße 25 60327 Frankfurt am Main	bearbeitet: 13.05.2024 gezeichnet: 13.05.2024 geprüft:	66 73 R gez. K. Becker 66 73 gez. D. Schmitt
	PSP Nr.:	
	Projekt:	

Nr.	Art der Änderung	Datum	Zeichen

# FESTSTELLUNGSENTWURF

<p>Straßenbauverwaltung:</p> <p>Stadt Frankfurt</p> <p>Amt für Straßenbau und Erschließung</p> <p>Straße / Abschn.-Nr. / Station:</p> <p>PROJIS-Nr.:</p>	 <p>Amt für Straßenbau &amp; Erschließung</p>	<p>Unterlage / Blatt-Nr.: 14 / 4</p> <p>Querprofil D-D Station 0+190,00 (Achse 500)</p> <p>Maßstab: 1 : 50</p>
--	--	--

Ausbau der Mörfelder Landstraße (K 816) zwischen  
Breslauer Straße und Oppenheimer Landstraße  
und Aufweitung der EÜ Mörfelder Landstraße  
Bau-km 0+000 - 0+250

<p>aufgestellt: Amt für Straßenbau und Erschließung</p>	<p>66,71 Frankfurt am Main, den 13.05.2024 gez. C. Hartmann</p>
---	---