


# Regelquerschnitt B - B Achse 500 Station 0+121.78

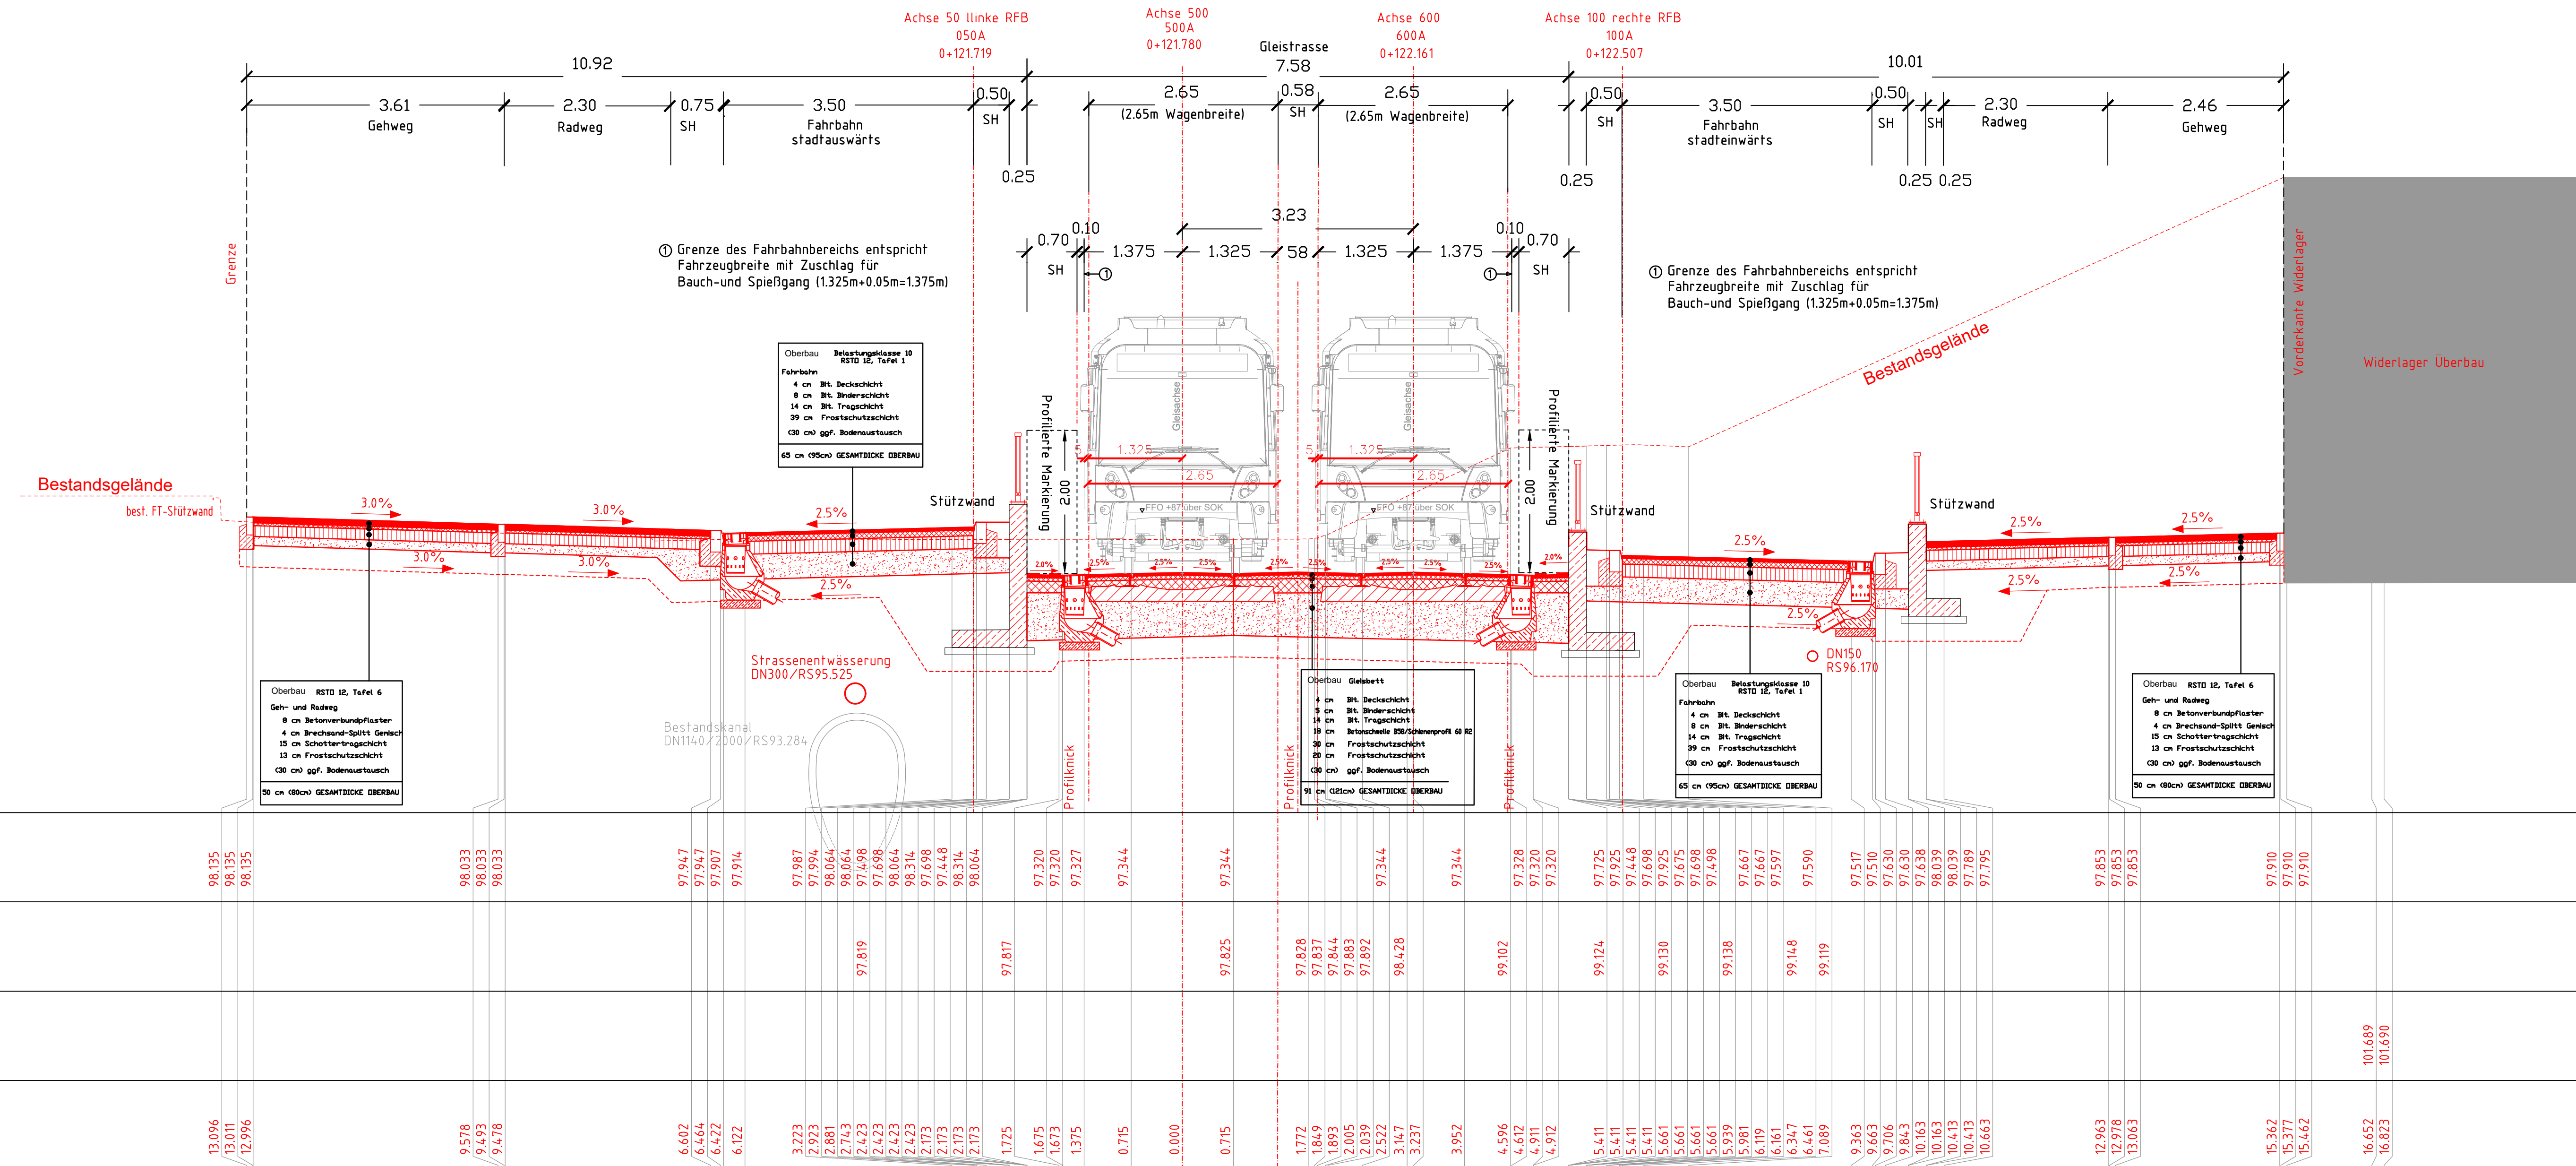

Entwurfsbearbeitung:		bearbeitet:		04/2024	Mendel
INGENIEUR- GESELLSCHAFT MBH		KEMPA		gezeichnet:	04/2024 Mendel
		67071 LUDWIGSHAFEN / RH. MUNDENHEIMER STR. 100 TELEFON 0621 / 66 900 330		geprüft:	04/2024 Lippold
Ludwigshafen, den 30.04.2024		gez. J. Lippold		Projekt: 1422041 E0 Mörfelder Landstraße	

 <b>STADT FRANKFURT AM MAIN</b> Amt für Straßenbau und Erschließung Adam - Riese - Straße 25 60327 Frankfurt am Main	bearbeitet:	13.05.2024	66.73.R gez. K. Becker
	gezeichnet:	13.05.2024	66.73. gez. D. Schmitt
	geprüft:		
	PSP Nr.:		
	Projekt:		

Nr.	Art der Änderung	Datum	Zeichen

# FESTSTELLUNGSENTWURF

Straßenbauverwaltung:  Stadt Frankfurt Amt für Straßenbau und Erschließung Straße / Abschn.-Nr. / Station:		Unterlage / Blatt-Nr.: 14 / 2  Querprofil B-B Station 0+121,78 (Achse 500)
PROJIS-Nr.:	Maßstab: 1 : 50	

Ausbau der Mörfelder Landstraße (K 816) zwischen  
Breslauer Straße und Oppenheimer Landstraße  
und Aufweitung der EÜ Mörfelder Landstraße  
Bau-km 0+000 - 0+250

<p>aufgestellt:          Amt für Straßenbau und Erschließung</p>	<p>66.71</p> <p>Frankfurt am Main, den <u>13.05.2024</u> gez. C. Hartmann</p>
--	---