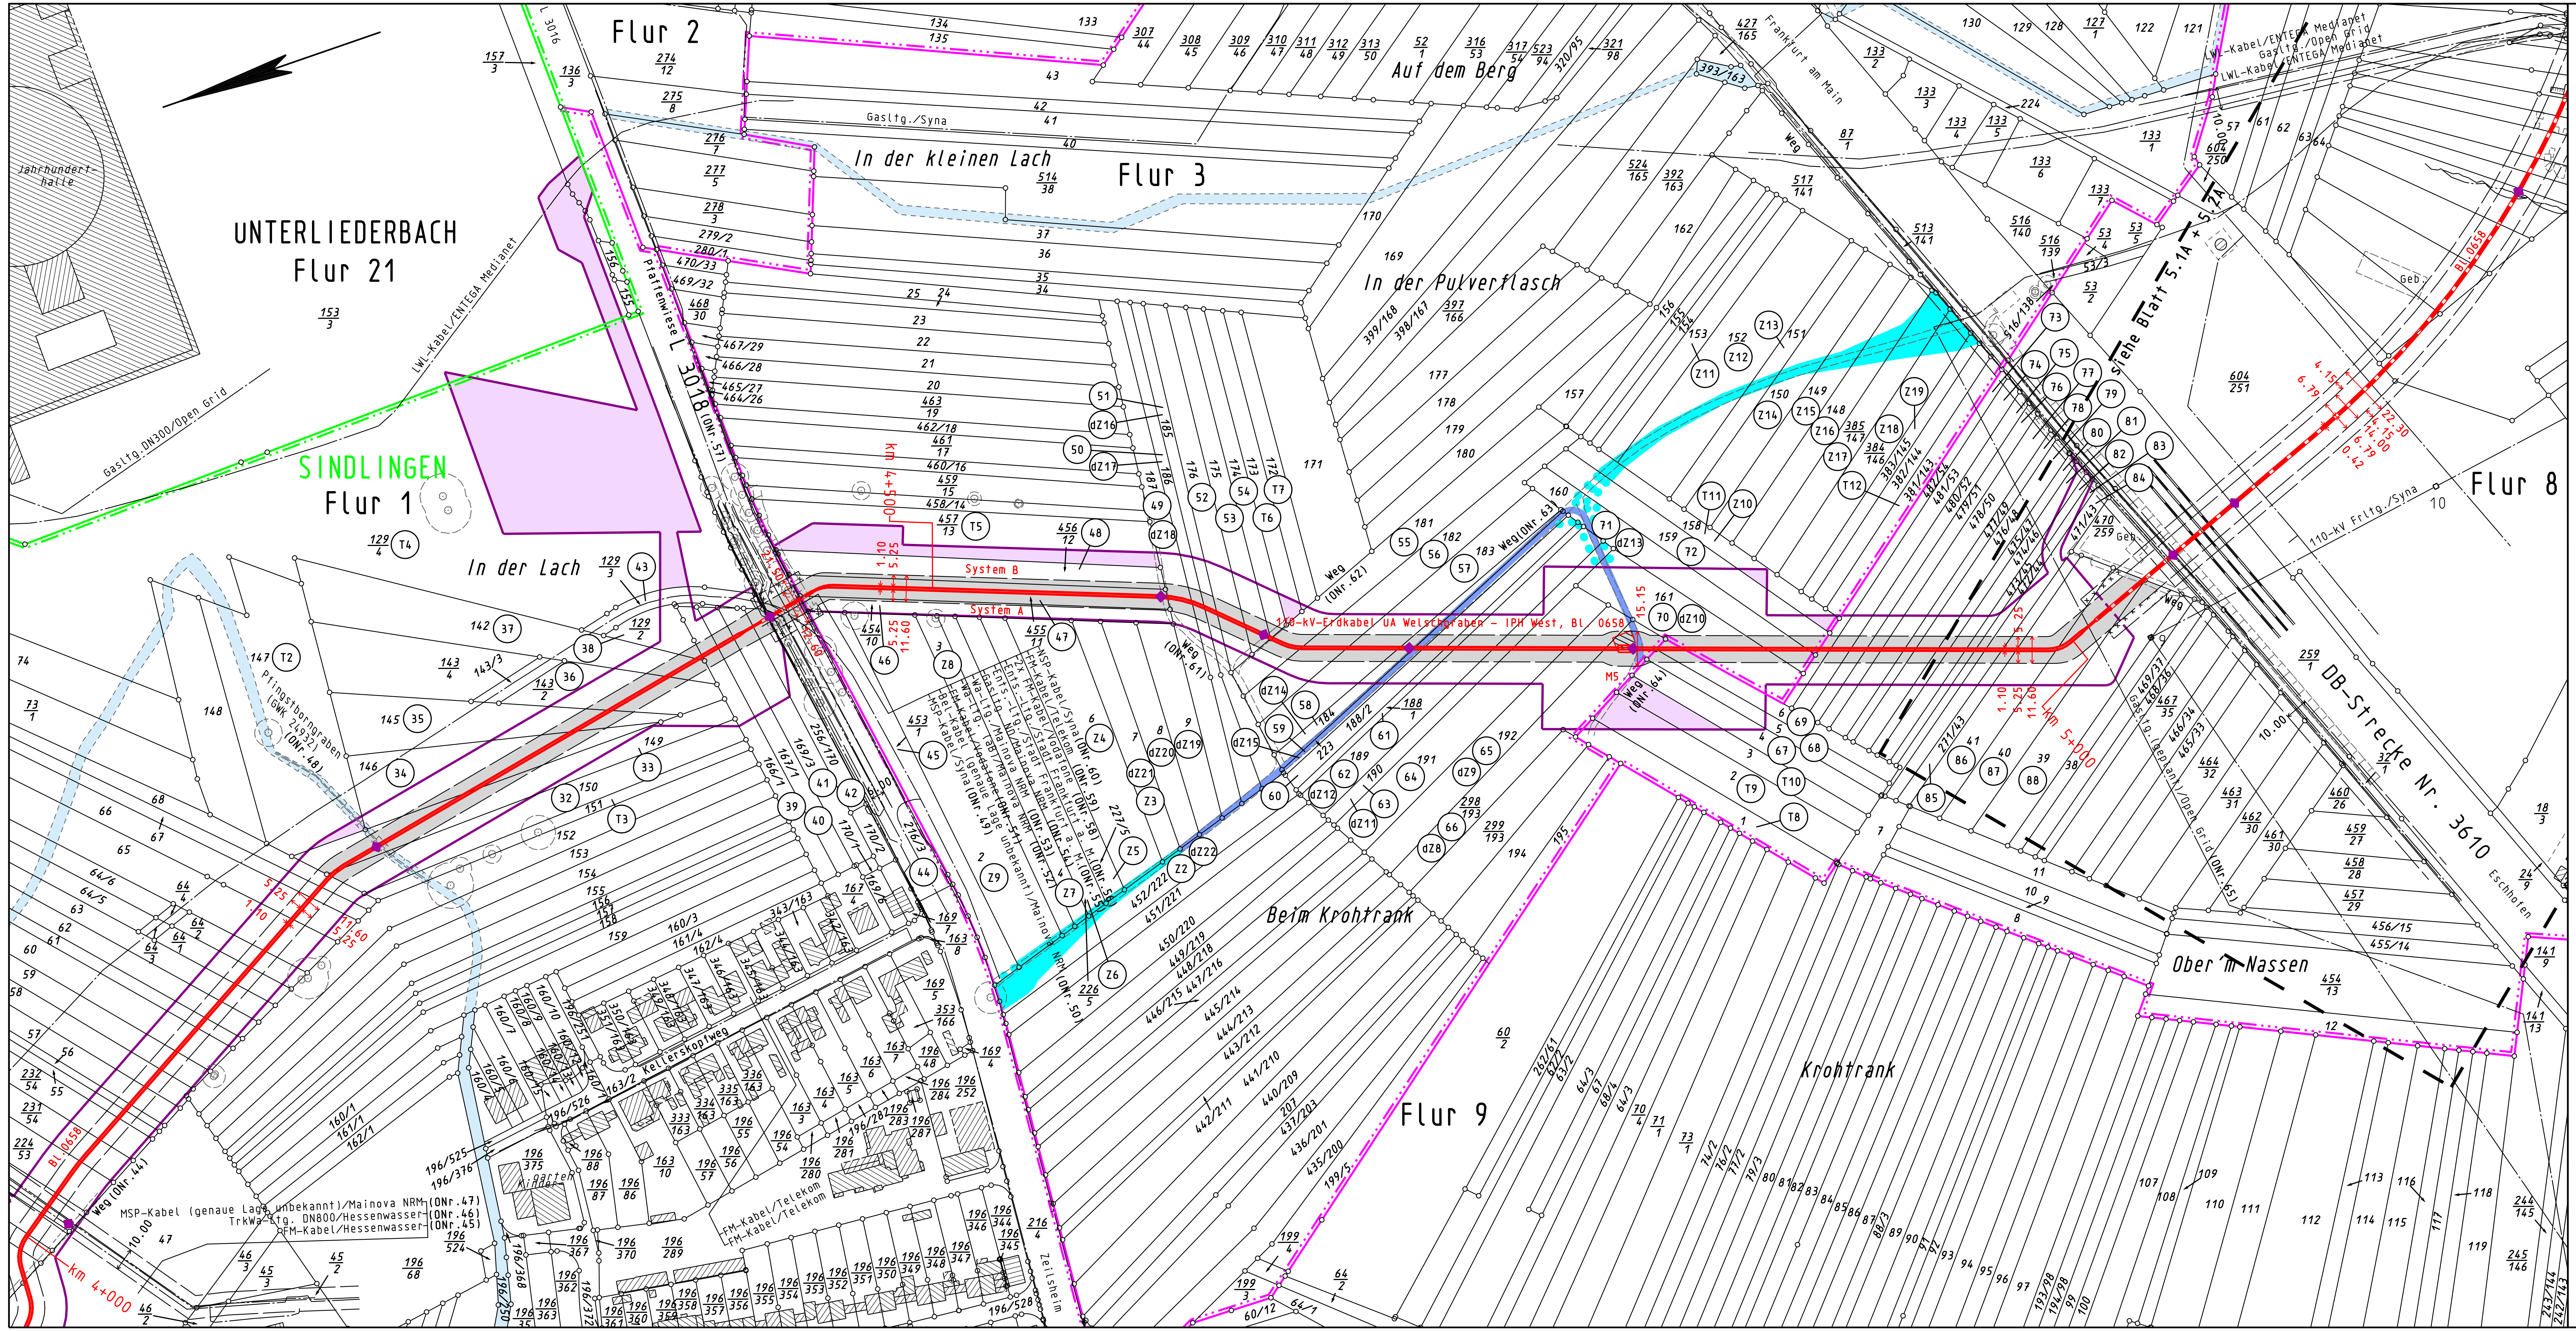

Legende

	Staatsgrenze
	Landesgrenze
	Reg.-Bez. Grenze
	Kreisgrenze
	Gemeindegrenze
	Gemarkungsgrenze
	Flurgrenze
	abzubauender Mast mit abzubauender Leitung
System A	offene Bauweise: Kabelschutzrohr belegt mit Hochspannungserdkabel
System A	geschlossene Bauweise: Kabelschutzrohr belegt mit Hochspannungserdkabel
M.026	Muffe mit Nr.
	Muffenbereich/ dauerhafte Nutzung
	Mantelschutzrohr/ Sonderbauweise Rohrvortrieb
	Schilderpfahl
1	Lfd. Nr. der von der Planung betroffenen Flurstücke
dZ1	Lfd. Nr. der von der dauerhaften Zuwegung betroffenen Flurstücke
Z1	Lfd. Nr. der von der Zuwegung betroffenen Flurstücke
T1	Lfd. Nr. der von temporären Arbeitsflächen betroffenen Flurstücke
(ONr.1)	Objektnummer lt. Kreuzungsverzeichnis
km 0+000	Stationierung
	Schutzstreifenrand
	Schutzstreifenfläche für die geplanten Kabelschutzrohre
	Schutzzonenfläche für den geplanten Rohrvortrieb
	temporäre Arbeitsfläche innerhalb des Schutzstreifens
	temporäre Arbeitsfläche innerhalb der Schutzzone
	temporäre Arbeitsfläche außerhalb des Schutzstreifens und der Schutzzone auf Flurstücken mit Leitungsrecht
	temporäre Arbeitsfläche außerhalb des Schutzstreifens und der Schutzzone auf Flurstücken ohne Leitungsrecht
	Zuwegung
	Zuwegung auf Basis Leitungsrecht
	dauerhafte Zuwegung
	Baum / Bäume mit Kronenbereich
	Gewässer

Anlage 3.7

Auslegungsvermerk der Gemeinde
(Anhörungsverfahren § 43a EnWG i.V.m § 73 VwVfG)

Der Plan hat ausgelegen in der Zeit vom .... 20... bis .... 20...

in der Gemeinde ....

Gemeinde

Siegel

Planfeststellungsvermerk der Planfeststellungsbehörde

Nach § 43b EnWG i.V.m. § 74 VwVfG planfestgestellt durch Beschluss vom .... 20...

Planfeststellungsbehörde

Siegel

Auslegungsvermerk der Gemeinde
(Planfeststellungsbeschluss und festgestellter Plan (§ 43b EnWG i.V.m. § 74 VwVfG))

Der Planfeststellungsbeschluss und Ausfertigung des festgestellten Planes haben ausgelegen in der Zeit vom .... 20... bis .... 20...

in der Gemeinde ....

Gemeinde

Siegel

Blatt 4.1

Neubau des 110-kV-Erdkabels
UA Welschgraben - IPH West
Bl. 0658

Lageplan

1:2000

von Station 3+959 bis Station 5+324

Gemarkung	:	SINDLINGEN	UNTERLIEDERBACH
Gemeinde	:	Frankfurt am Main	Frankfurt am Main
Kreis	:	Frankfurt am Main	Frankfurt am Main
Reg.-Präs.	:	Darmstadt	Darmstadt
Land	:	Hessen	Hessen
Katasteramt	:	Amt für Bodenmanagement Limburg a.d.Lahn	Amt für Bodenmanagement Limburg a.d.Lahn
Grundbuchamt:		Frankfurt am Main	Frankfurt am Main

Ausgabe:	01.04.2024	07:54:51
Erstellt:	25.10.2023	13:51:27
Inhalt:	Planung	

SPIE SAG GmbH

amprion