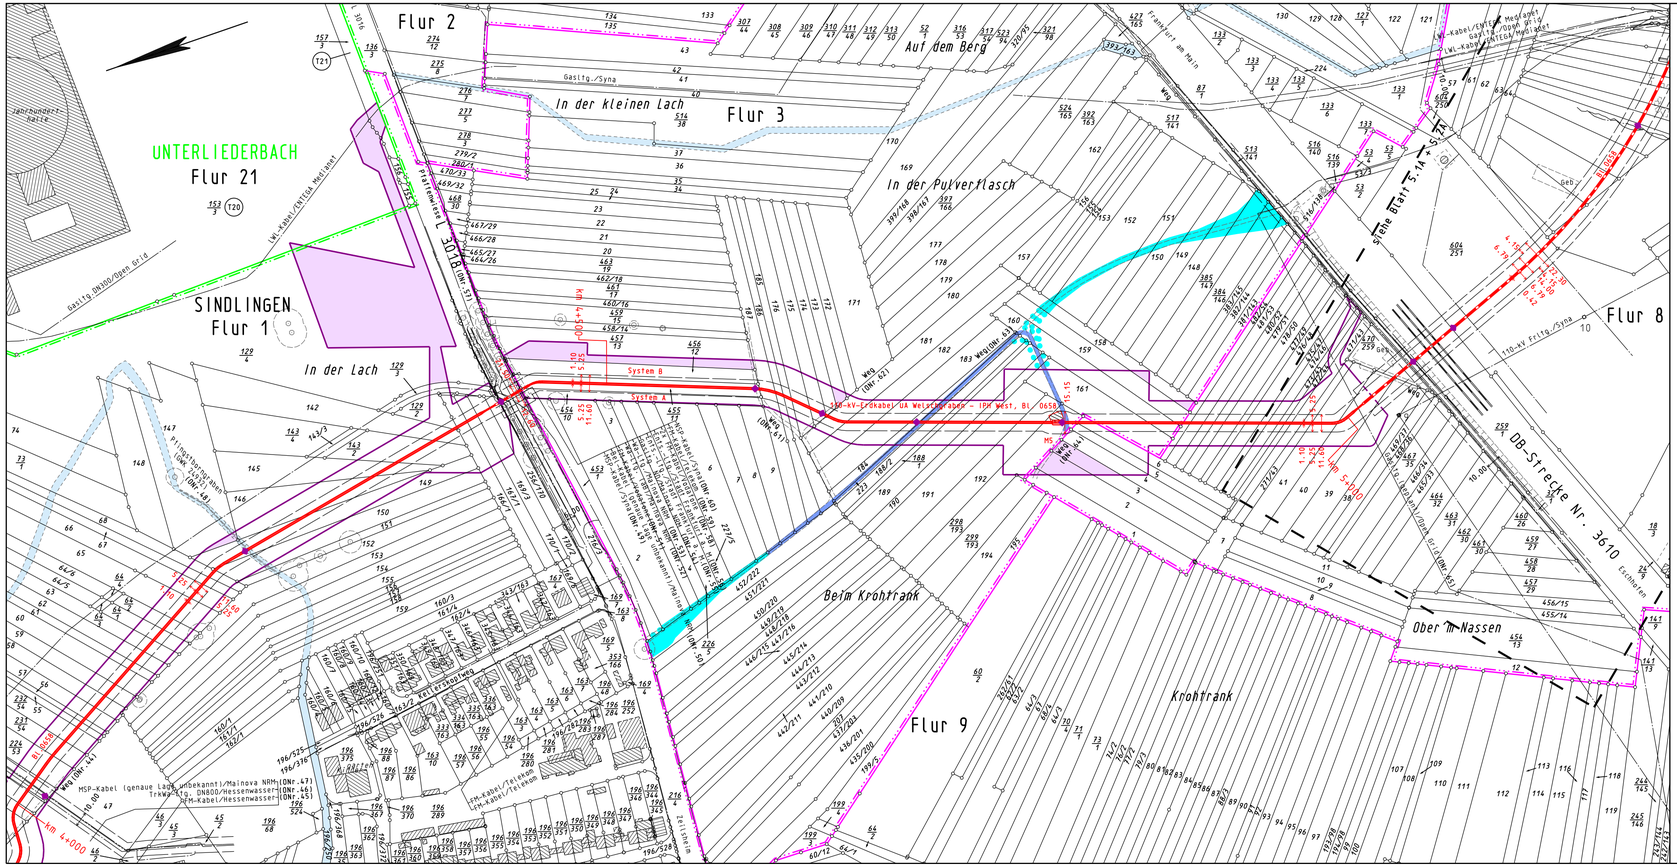
Flur 2
Flur 3
Flur 8
Flur 9
Auf dem Berg
In der kleinen Lach
In der Pulverflasch
In der Lach
Beim Krohtrank
Krohtrank
Ober m Nassen
UNTERLIEDERBACH
Flur 21
SINDLINGEN
Flur 1
Jahrhunderthalle
Gasltg./Syna
Pfaffenwiesenweg
Frankfurt am Main
Eschborn
DB-Strecke Nr. 3610
110-kV-Freileitung/Syna
110-kV-Erdkabel/UA Welschgraben – IPH West, Bl. 0658
LWL-Kabel/ENTEGA Mesgabel
MSP-Kabel (genaue Lage unbekannt)/Mainova NRM
Trinkwasserltg. DN800/Hessenwasser
PEM-Kabel/Hessenwasser
PEM-Kabel/Telekom
FM-Kabel/Telekom
System A
System B
km 4+400
