



**Verlegung einer Gashochdruckleitung**  
**HD 3 DN 400 St DP 70**  
**Frankfurt am Main-Fechenheim, Hanauer Landstraße und Orber Straße**


**Rechtserwerbspläne 1 : 250**  
**(Unterlage 4.2)**

**Vorhabenträger:** NRM Netzdienste Rhein-Main GmbH  
Solmsstraße 38  
60486 Frankfurt a.M.

**Bearbeitung:** imp GmbH  
Grenzstraße 26  
06112 Halle

**Projektleiter:** Christoph Meyer  
**Bearbeiterin:** Tina Klingler

**Stand:** Dezember 2021

Aufgestellt Frankfurt a.M., 15.12.2021   ..... Herr Tobias Stolze	 ..... Herr Lars Finkernagel
	Planfeststellungsbehörde


### Verlegung einer Gashochdruckleitung

HD 3 DN 400 St DP 70

Frankfurt am Main - Fechenheim,  
Hanauer Landstraße und Orber Straße

### Rechtserwerbsplan 1 : 250

<b>Planfeststellungsunterlage</b>		Planfeststellungsbehörde	
Aufgestellt Frankfurt a.M.	15.12.2021		
Herr Tobias Stolze		Herr Lars Finkernagel	
Ingenieurbüro Henseler Dipl.-Ing. Th. Henseler Dipl.-Ing. A. Henseler Seligenstädter Str. 46 63073 Offenbach - Bieber Telefon: (069) 891238 Telefax: 898522			
		Bestandsplan Nr.: 1/7 Auftrag Nr.: 960 1264	
N1-RT1 Planung		Sachbearbeiter Hr. Stolze	
Lagestat. Kataster: 100 Telefon: 069-213-81 873			
gezeichnet	DATUM	NAME	überarbeitet:
geprüft	12/2021	Rehme	12/2021
	12/2021	Meyer	
		imp GmbH Grenzstraße 26 06112 Halle	
MASSTAB	FRANKFURT/M.- FECHENHEIM		Okz.: 000
1: 250	HANAUER LANDSTRASSE		Str.Nr.: 1073

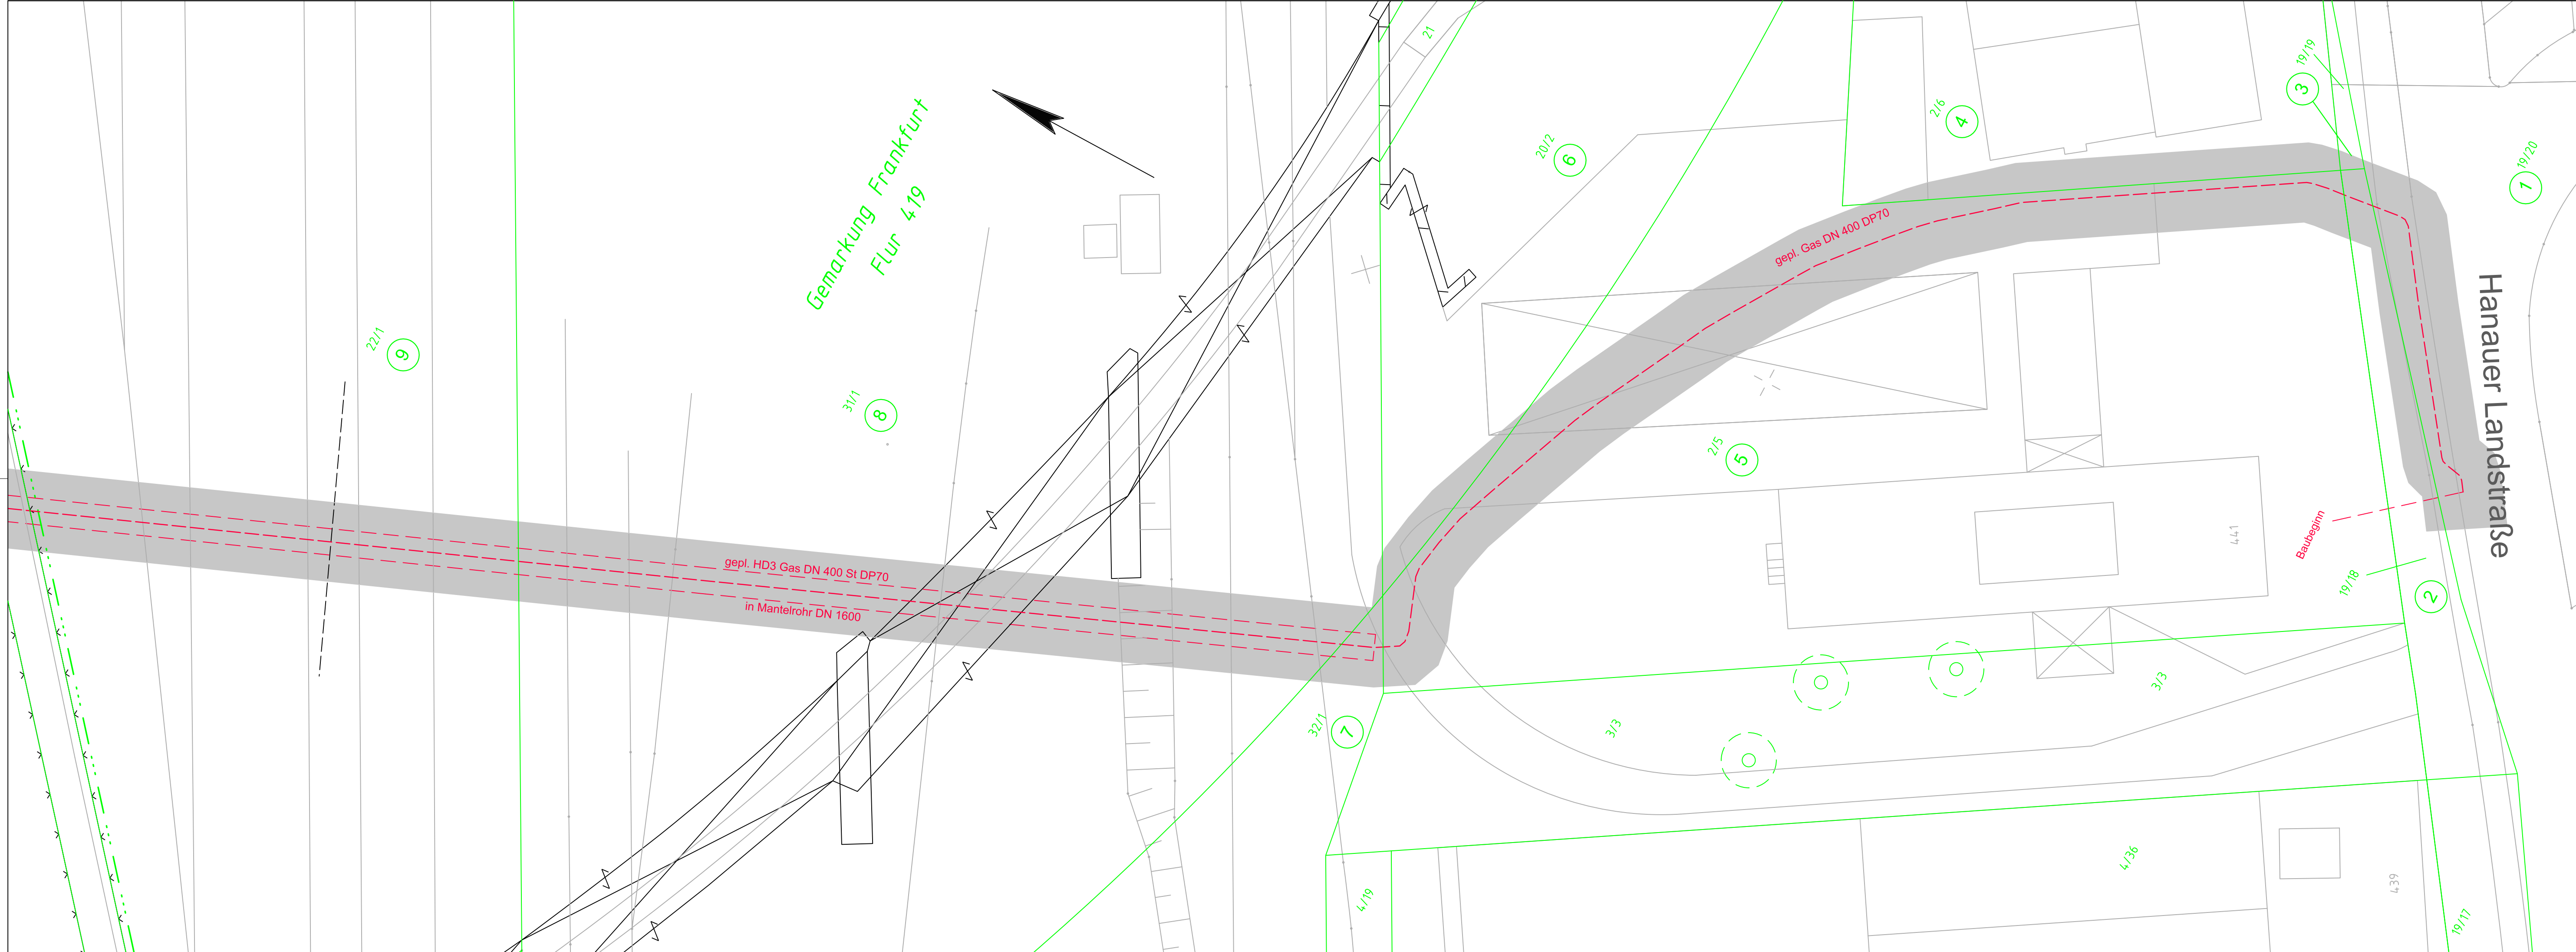



Masskette M. 1: 250  
0 m 5 m 10 m 15 m 20 m 25 m

Verlegung einer Gashochdruckleitung

HD 3 DN 400 St DP 70

Frankfurt am Main - Fechenheim,  
Hanauer Landstraße und Orber Straße

Rechtserwerbsplan  
1 : 250

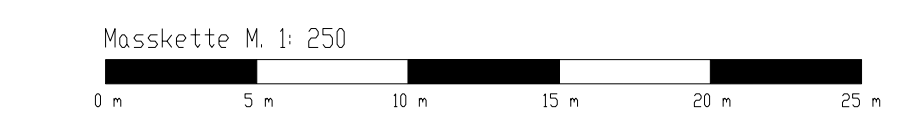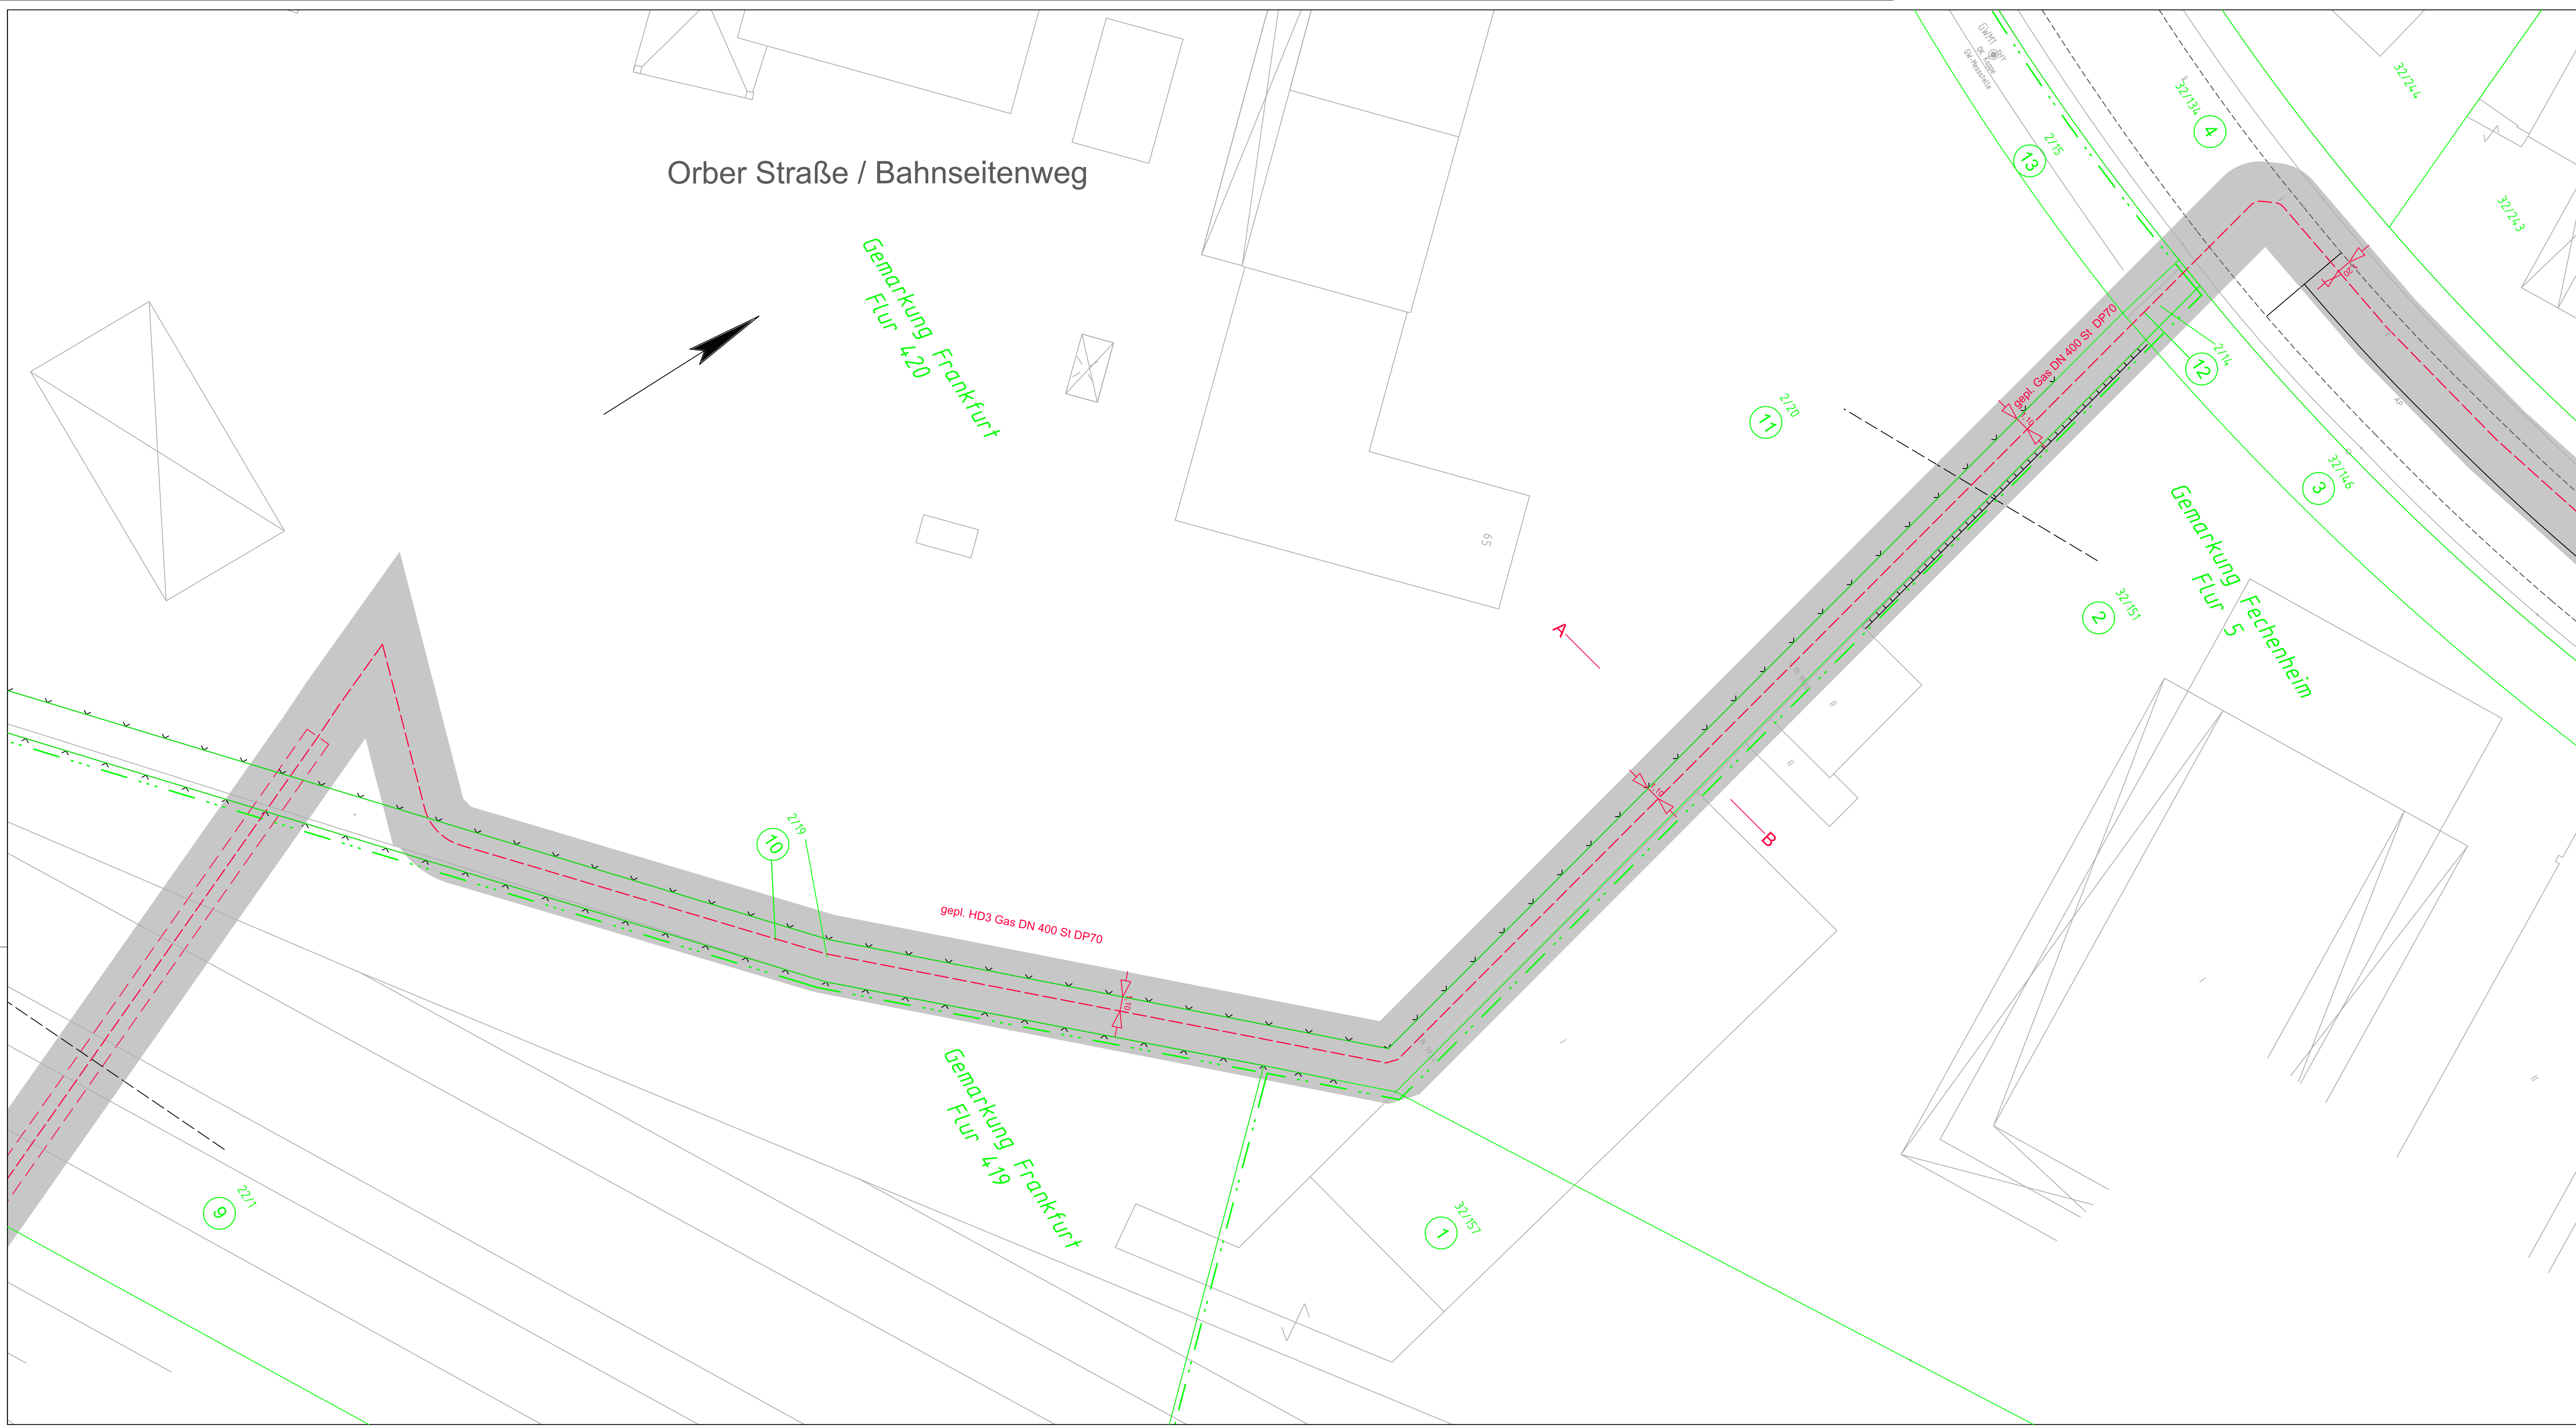

<b>Planfeststellungsunterlage</b>		Planfeststellungsbehörde	
Aufgestellt Frankfurt a.M.		15.12.2021	
Herr Tobias Stolze		Herr Lars Finkernagel	
Ingenieurbüro Henseler Dipl.-Ing. Th. Henseler Dipl.-Ing. A. Henseler Seligenstädter Str. 46 63073 Offenbach - Bieber Telefon: (069) 891238 898522		<b>Netzdienste</b> RheinMain Ein Unternehmen der Mainova Legest. Kalaster: 100 Telefon: 069-213-61-873	
gezeichnet: 12/2021, Name: Rehme geprüft: 12/2021, Name: Meyer		überarbeitet: 12/2021 Sachbearbeiter: Hr. Stolze	
MASSTAB: 1:250 FRANKFURT/M.- FECHENHEIM ORBER STRASSE		Bestandsplan Nr.: 2/7 Auftrag Nr.: 960 1264 Okz.: 000 Str.Nr.: 1871	


### Verlegung einer Gashochdruckleitung

HD 3 DN 400 St DP 70

Frankfurt am Main - Fechenheim,  
Hanauer Landstraße und Orber Straße

### Rechtserwerbsplan 1 : 250

<b>Planfeststellungsunterlage</b>		Planfeststellungsbehörde	
Aufgestellt Frankfurt a.M.	15.12.2021		
Herr Tobias Stolze		Herr Lars Finkernagel	
Ingenieurbüro Henseler Dipl.-Ing. Th. Henseler Dipl.-Ing. A. Henseler Seligenstädter Str. 46 63073 Offenbach - Bieber Telefon: (069) 891238 Telefax: 898522			Bestandsplan Nr.: <b>3/7</b> Auftrag Nr.: <b>960 1264</b>
N1-PH1 Planung	Sachbearbeiter Hr. Stolze	Lagestat. Kataster: 100 Telefon: 069-213-81 873	
gezeichnet	DATUM	NAME	überarbeitet:
geprüft	12/2021	Rehme	12/2021
	12/2021	Meyer	
MASSTAB 1: 250		<b>FRANKFURT/M.- FECHENHEIM</b> ORBER STRASSE	
		Okz.:	000
		Str.Nr.:	1871

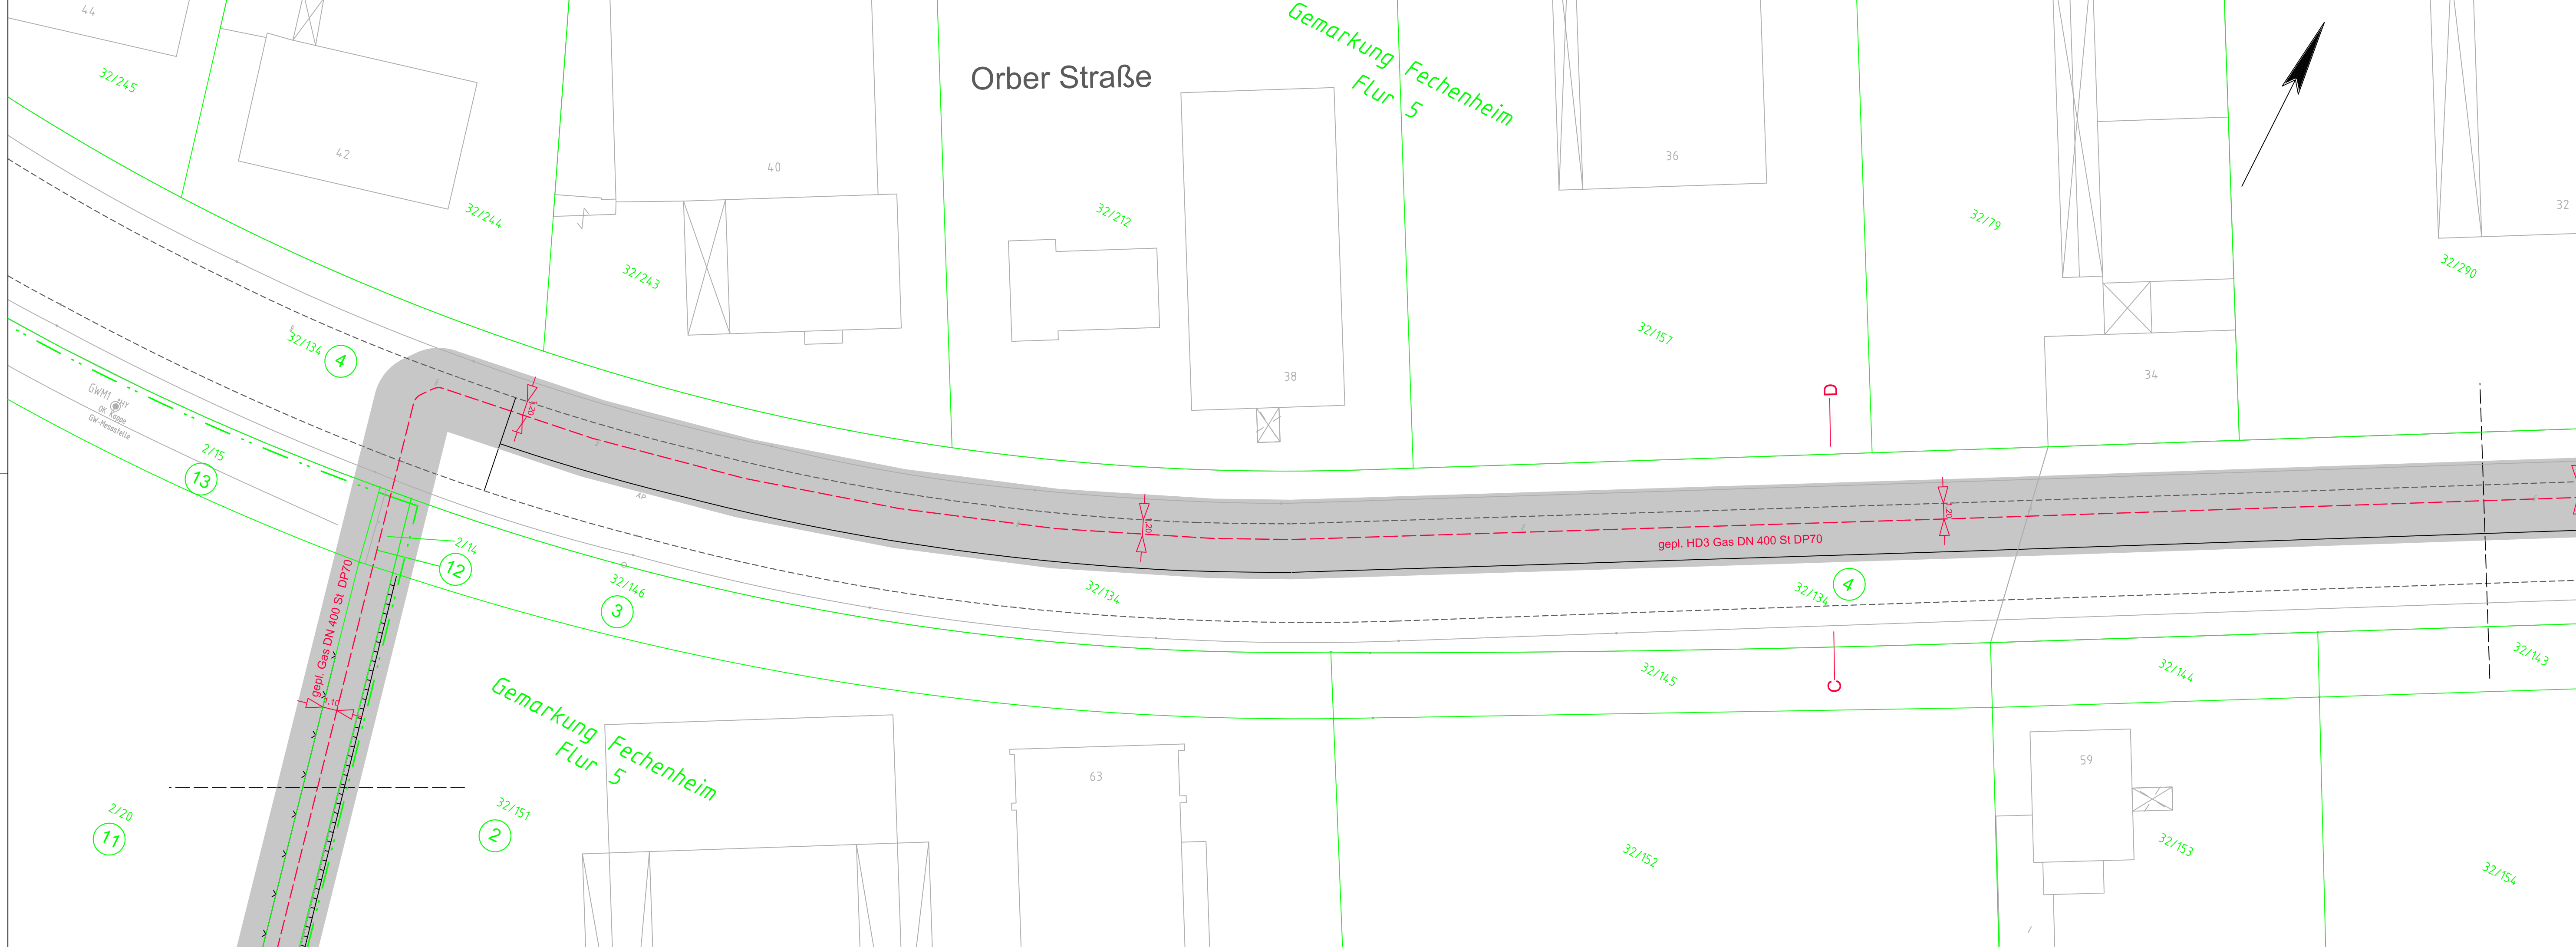


### Verlegung einer Gashochdruckleitung

HD 3 DN 400 St DP 70

Frankfurt am Main - Fechenheim,  
Hanauer Landstraße und Orber Straße

### Rechtserwerbsplan 1 : 250

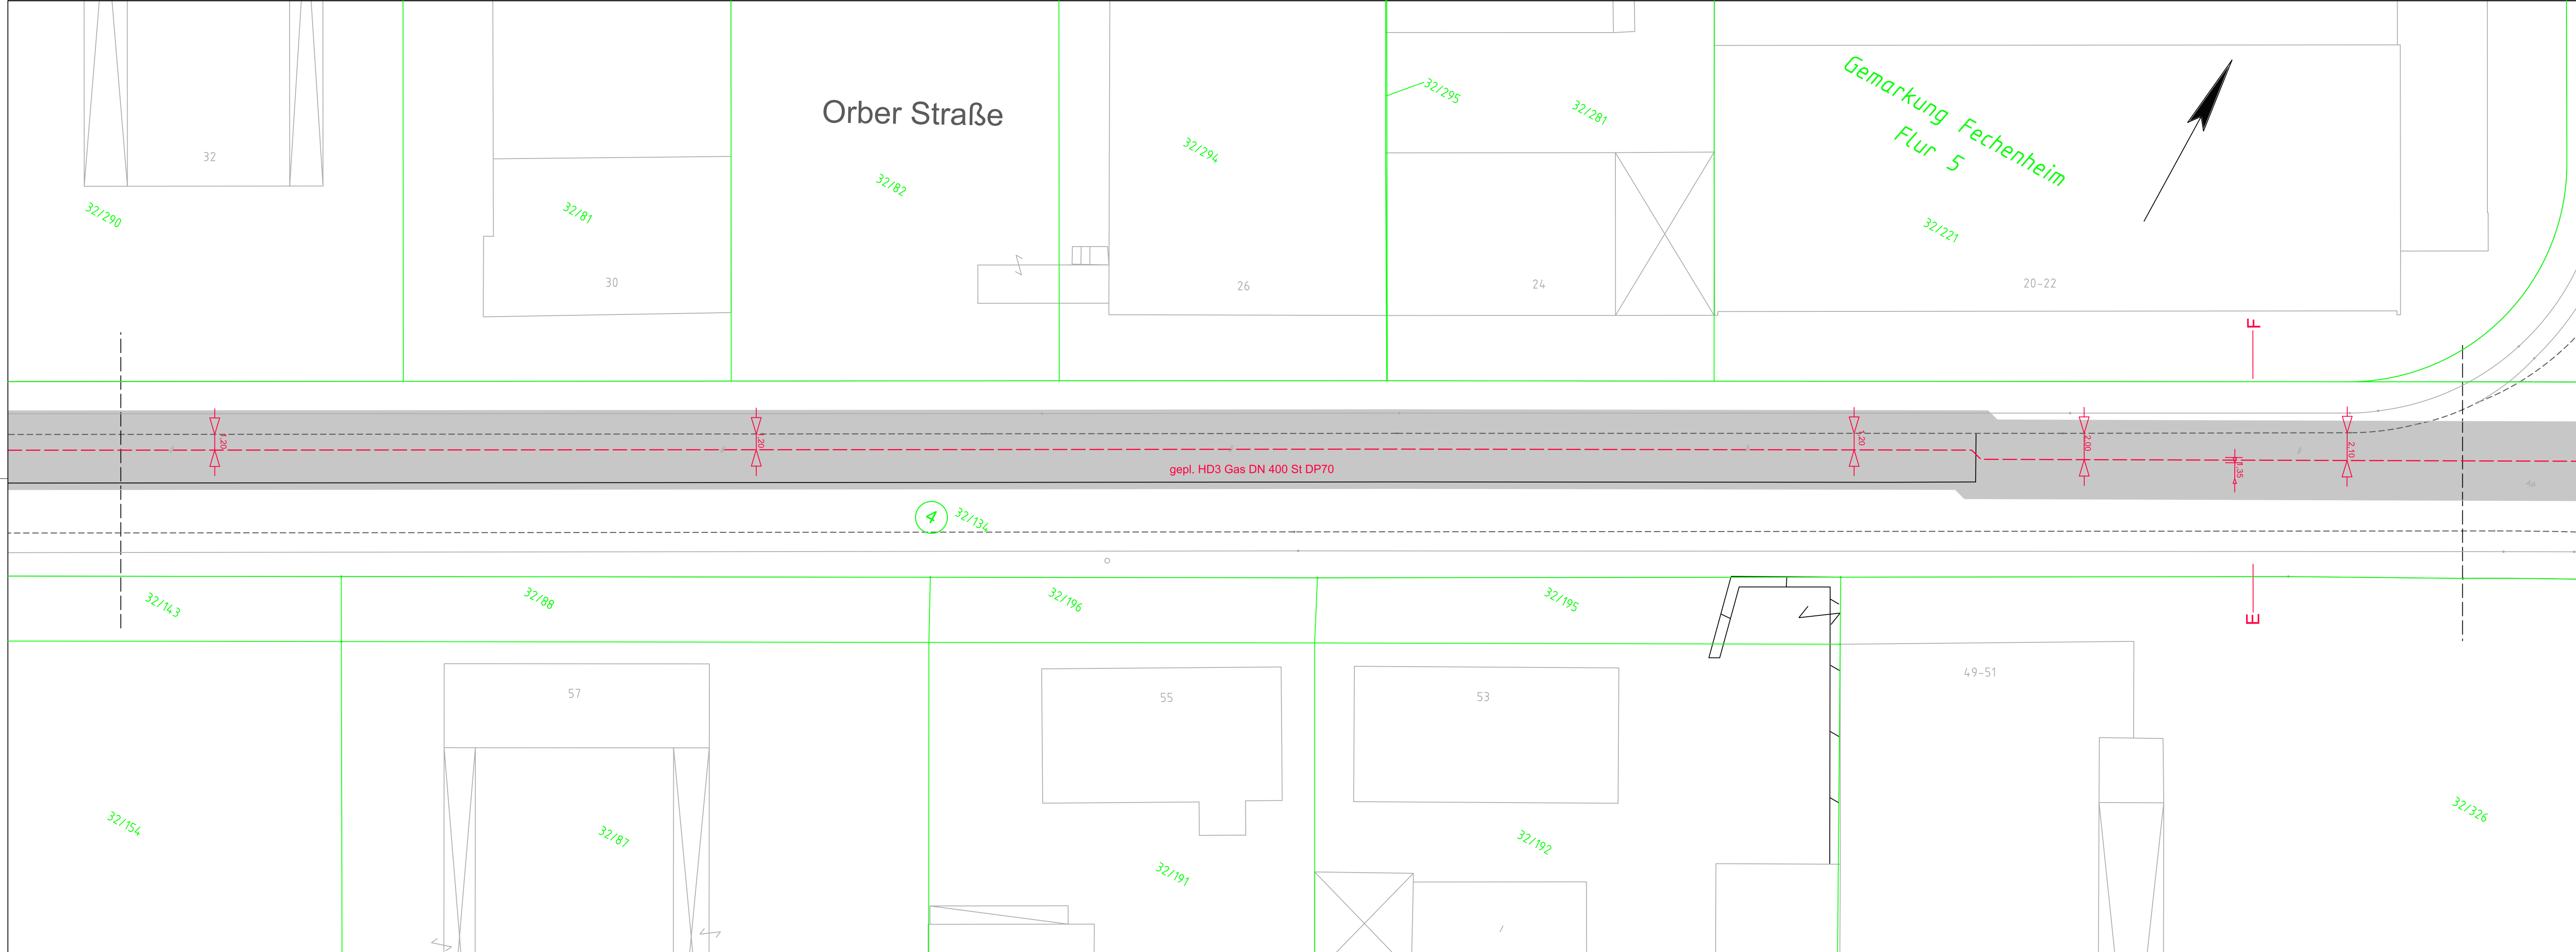



<b>Planfeststellungsunterlage</b>		Planfeststellungsbehörde	
Aufgestellt Frankfurt a.M.	15.12.2021		
<i>(Signatures)</i>			
Herr Tobias Stolze		Herr Lars Finkernagel	
Ingenieurbüro Henseler Dipl.-Ing. Th. Henseler Dipl.-Ing. A. Henseler Seligenstädter Str. 46 63073 Offenbach - Bieber Telefon: (069) 891238 Telefax: 898522			
Bestandsplan Nr.: 4/7 Auftrag Nr.: 960 1264		Lagestat. Kataster: 100 Telefon: 069-213-81 873	
N1-PH1 Planung		Sachbearbeiter Hr. Stolze	
überarbeitet:			
gezeichnet	DATUM	NAME	
geprüft	12/2021	Rehme	12/2021
	12/2021	Meyer	
MASSTAB	FRANKFURT/M.- FECHENHEIM		Okz.: 000
1: 250	ORBER STRASSE		Str.Nr.: 1871

### Verlegung einer Gashochdruckleitung

HD 3 DN 400 St DP 70

Frankfurt am Main - Fechenheim,  
Hanauer Landstraße und Orber Straße

### Rechtserwerbsplan 1 : 250

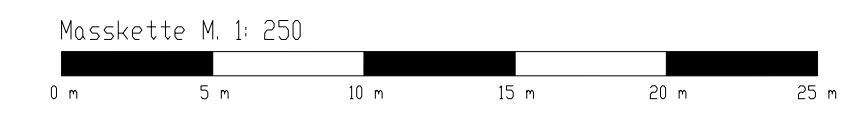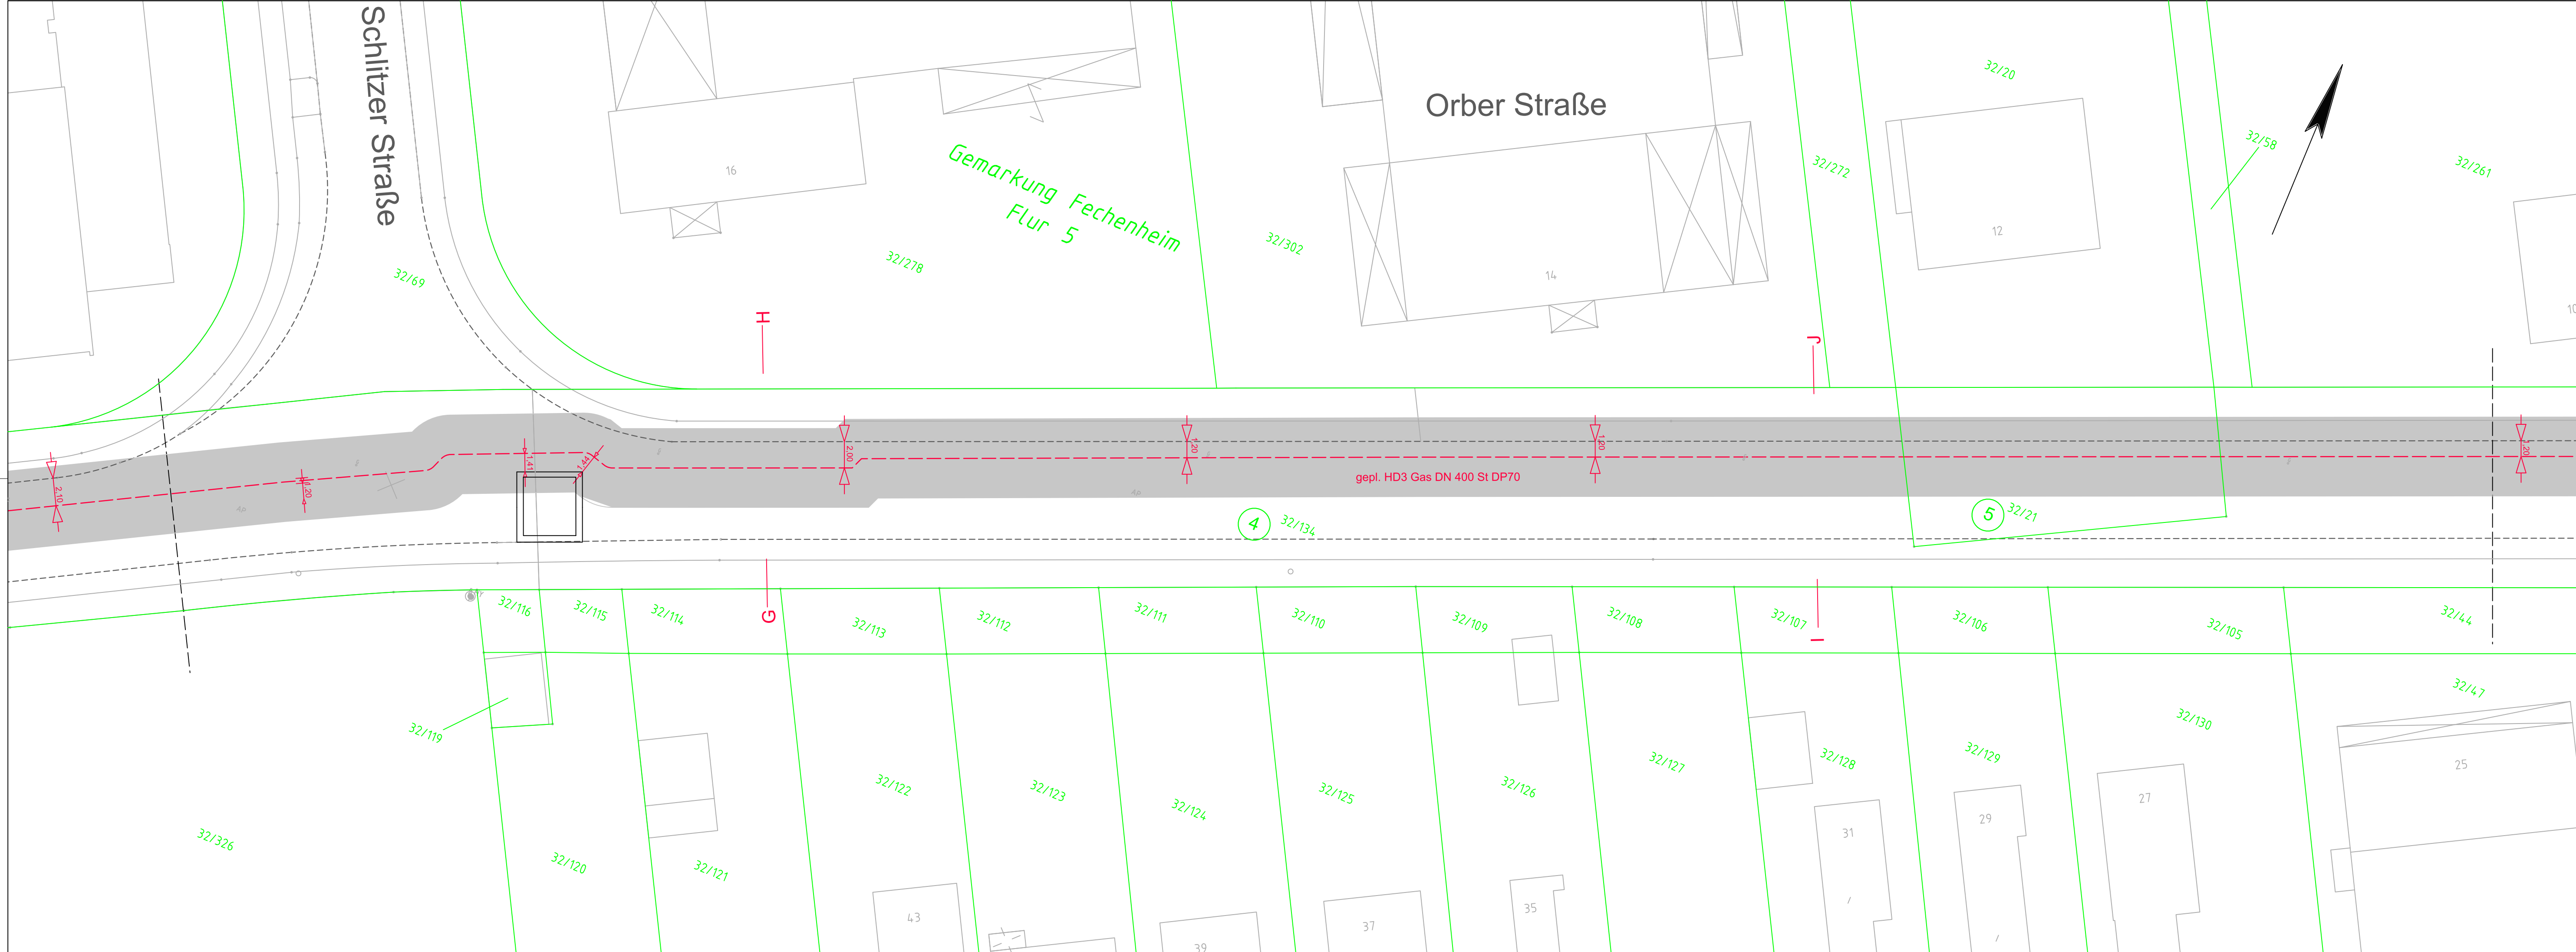



<b>Planfeststellungsunterlage</b>		Planfeststellungsbehörde	
Aufgestellt Frankfurt a.M.	15.12.2021		
Herr Tobias Stolze		Herr Lars Finkernagel	
Ingenieurbüro Henseler Dipl.-Ing. Th. Henseler Dipl.-Ing. A. Henseler Seligenstädter Str. 46 63073 Offenbach - Bieber Telefon: (069) 891238 Telefax: 898522			Bestandsplan Nr.: <b>5/7</b> Auftrag Nr.: <b>960 1264</b>
N1-PH1 Planung	Sachbearbeiter Hr. Stolze	Lagestat. Kataster: 100 Telefon: 069-213-81 873	
gezeichnet	DATUM	NAME	überarbeitet:
geprüft	12/2021	Rehme	12/2021
	12/2021	Meyer	
		imp GmbH Grenzstraße 26 06112 Halle	
MASSTAB	FRANKFURT/M.- FECHENHEIM		Okz.: 000
1: 250	ORBER STRASSE		Str.Nr.: 1871

### Verlegung einer Gashochdruckleitung

HD 3 DN 400 St DP 70

Frankfurt am Main - Fechenheim,  
Hanauer Landstraße und Orber Straße

### Rechtserwerbsplan 1 : 250

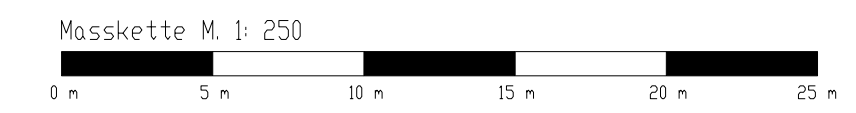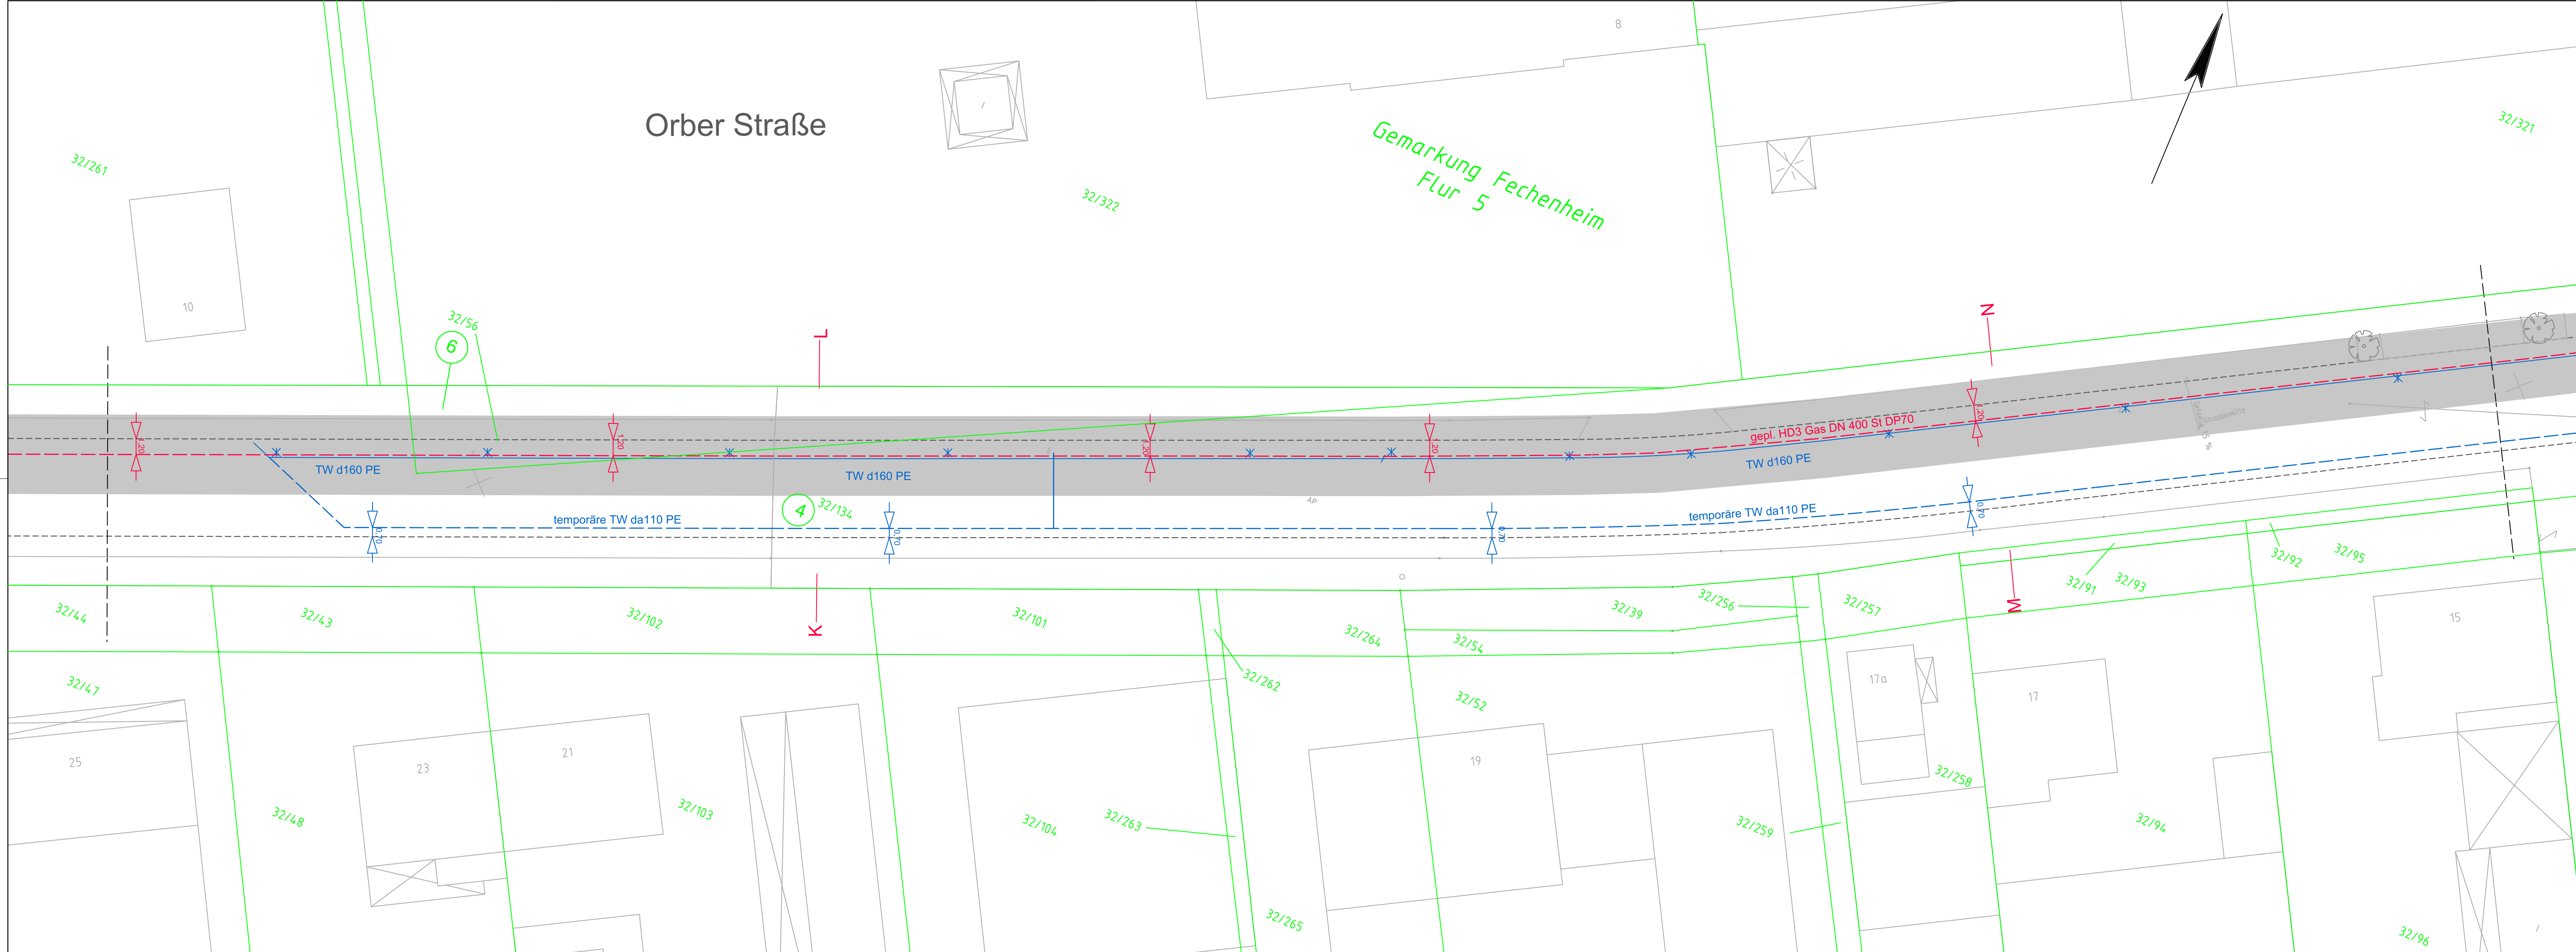

<b>Planfeststellungsunterlage</b>		Planfeststellungsbehörde	
Aufgestellt Frankfurt a.M.	15.12.2021		
Herr Tobias Stolze		Herr Lars Finkernagel	
Ingenieurbüro Henseler Dipl.-Ing. Th. Henseler Dipl.-Ing. A. Henseler Seligenstädter Str. 46 63073 Offenbach - Bieber Telefon: (069) 891238 898522 Telefax:			
		Bestandsplan Nr.: 6/7	
		Auftrag Nr.: 960 1264	
N1-PH1 Planung		Sachbearbeiter Hr. Stolze	
		Lagestat. Kataster: 100 Telefon: 069-213-81 873	
gezeichnet	DATUM	NAME	überarbeitet:
geprüft	12/2021	Rehme	12/2021
	12/2021	Meyer	
		imp GmbH Grenzstraße 26 06112 Halle	
MASSTAB	FRANKFURT/M.- FECHENHEIM		Okz.: 000
1: 250	ORBER STRASSE		Str.Nr.: 1871

### Verlegung einer Gashochdruckleitung

HD 3 DN 400 St DP 70

Frankfurt am Main - Fechenheim,  
Hanauer Landstraße und Orber Straße

### Rechtserwerbsplan

1 : 250

<b>Planfeststellungsunterlage</b>		Planfeststellungsbehörde	
Aufgestellt Frankfurt a.M.	15.12.2021		
Herr Tobias Stolze		Herr Lars Finkernagel	
Ingenieurbüro Henseler Dipl.-Ing. Th. Henseler Dipl.-Ing. A. Henseler Seligenstädter Str. 46 63073 Offenbach - Bieber Telefon: (069) 891238 Telefax: 898522			
N1-PH1 Planung		Sachbearbeiter Hr. Stolze	
überarbeitet: 12/2021 Rehme		Lagerstat. Kataster: 100 Telefon: 069-213-81 873	
gezeichnet 12/2021 Meyer			
MASSTAB	FRANKFURT/M.- FECHENHEIM		Okz.: 000
1: 250	ORBER STRASSE		Str.Nr.: 1871

