


H = 60000.000 m
 T = 57.442 m
 f = 0.027 m
 km = 1+750.305
 h TS = 112.149 m

Ende der Planfeststellung
 Station 2+150.003
 A Str.-km 2+624.000 v. NK 6017 034
 A Bau-km 3+261.376
 Bauende Abschnitt B
 = Anschl. NO-Umgehung Langen
 angleichen an Bestand

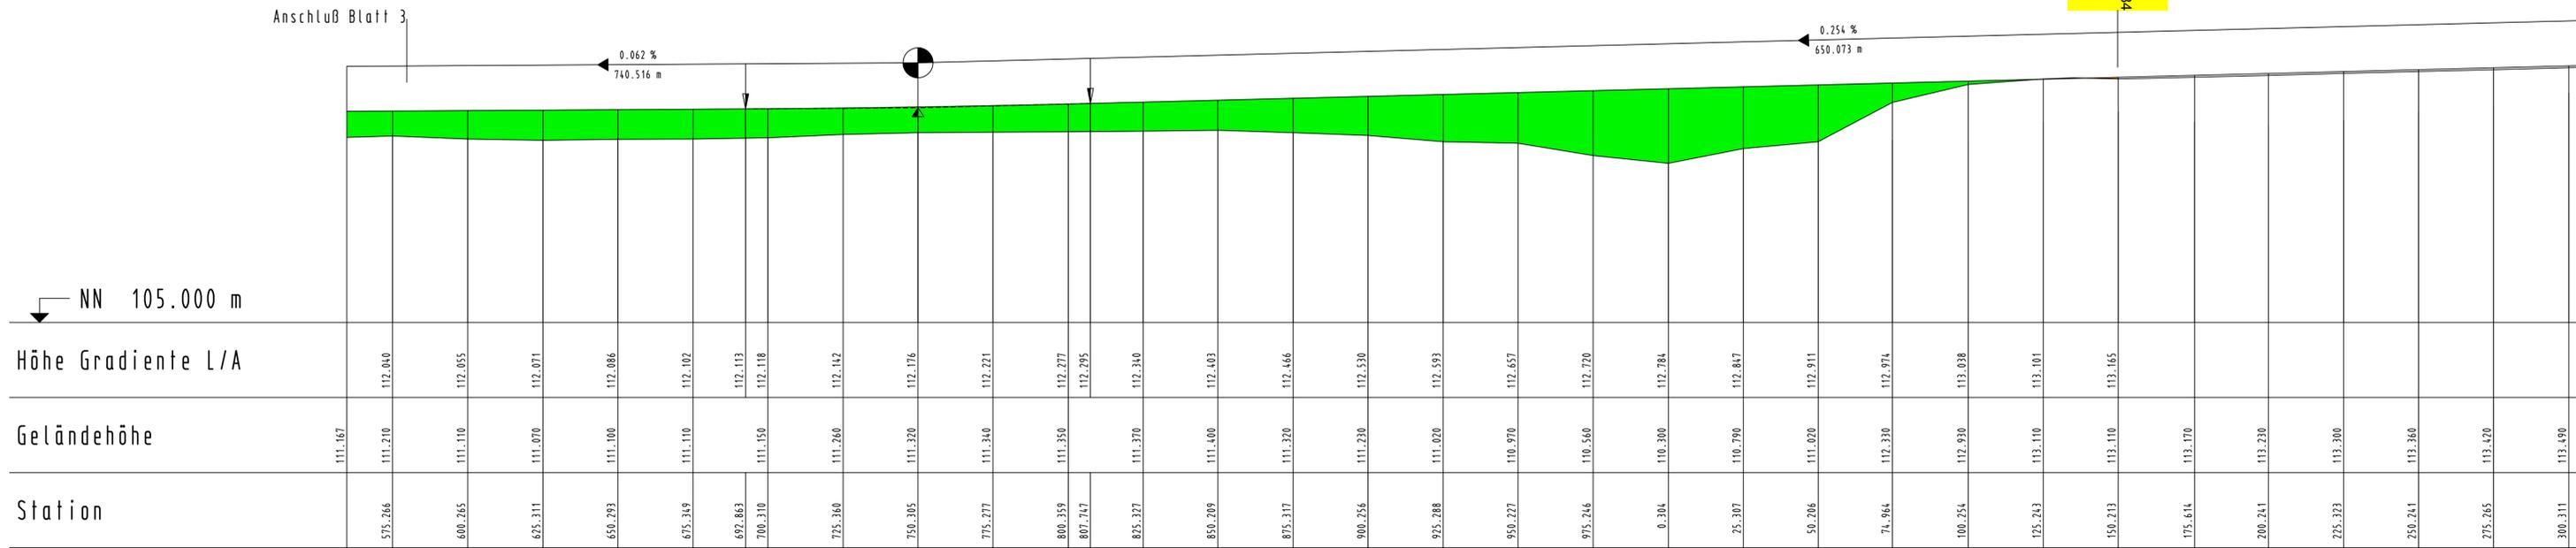

NN 105.000 m


Höhe Gradiente L/A

Geländehöhe

Station

111.167	111.210	111.210	112.040	112.055	112.071	112.086	112.102	112.113	112.118	112.142	112.176	112.221	112.277	112.295	112.340	112.403	112.466	112.530	112.593	112.657	112.720	112.784	112.847	112.911	112.974	113.038	113.101	113.165	113.170	113.230	113.300	113.360	113.420	113.490		

Krümmung
 200 / R (cm)
 Rechtskurve
 Linkskurve

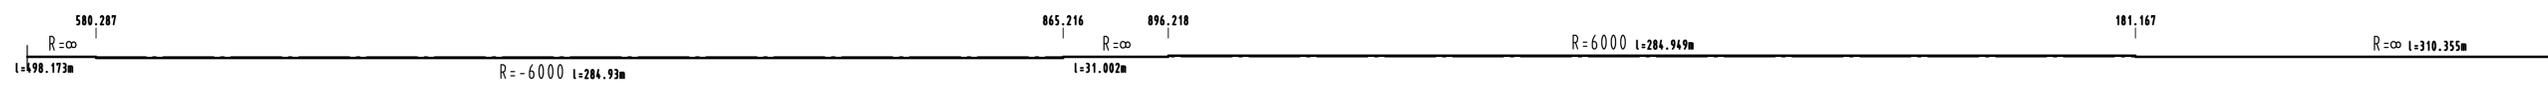

Querneigung
 bezogen auf 2.00 % / cm
 Linker Fahrbahnrand
 rechter Fahrbahnrand



Legende :

- Erdabtrag
- Erdauftrag

PLANFESTSTELLUNGSENTWURF

1	Flächentüfflungen: Farbe geändert	März 2012	PL10.3 Ec
Nr.:	Art der Änderung:	Datum:	Zeichen:

Hessen Mobil
 Straßen- und Verkehrsmanagement
 HESSEN
 Unterlage Nr.: 06
 Blatt Nr.: 04
 Hessen ID: 03501

Herstellung eines Rad- und Gehweges zw. Mörfelden und der AS A5(E35) = **Abschnitt A**
 Zweibahniger Ausbau B 486 zw. AS A5(E35) u. K 168 mit Anlage eines R+G = **Abschnitt B**
 Straße: **B 486 - Mörfelden-Langen**
 Beginn: zw. NK 6017 017u.NK 6017 034 km 01+335,000
 Ende: zw. NK 6017 034u.NK 6017 019 km 02+624,000

bearbeitet: Feb. 2009
 gezeichnet: Feb. 2009
 geprüft: Juni 2009

Datum: Febr. 2009
 Zeichen: DEU/ECK

Höhenplan
 Abschnitt B
 B 486 (Achse 1)
 Maßstab: 1 : 1 000 / 100

Aufgestellt:
 Darmstadt, den 17. Juni 2009
 Amt für Straßen- und Verkehrswesen
 Darmstadt
 Im Auftrag **gez. Schmitt**
 (Schmitt, P1)

Geprüft:
 Wiesbaden, den 18.02.2010
 Hess. Landesamt für Straßen- und Verkehrswesen
 Im Auftrag **gez. Brand**

Gesehen: Bundesministerium für Verkehr, Bau und Stadtentwicklung
 Abteilung Straßenbau, Straßenverkehr
 Im Auftrag **gez. Stiller**

Genehmigt:
 Wiesbaden, den 19.08.2010
 Hess. Landesamt für Straßen- und Verkehrswesen
 Im Auftrag **gez. Roßbach**

Bonn, den 09.08.2010
 Az.: StB 237/2131.7/1486-990354