



Zeichenerklärung

- Linie
- Emissionslinie
- Oberfläche
- Wand
- Höhenlinie
- Immissionsort
- Hauptgebäude
- Punkt
- Grundlinie
- Wand
- Höhenpunkt

Zeichenerklärung

- Fassadenpunkt ohne Grenzwertüberschreitung
- Konflikt Fassadenpunkt
- Freifeldpunkt ohne Grenzwertüberschreitung
- Konflikt Freifeldpunkt
- Fassade mit Grenzwertüberschreitung

L100, L50, L10: Bockwerke mit
 L100, L50, L10: Beurteilungspegel Tag/Nacht in dB(A)

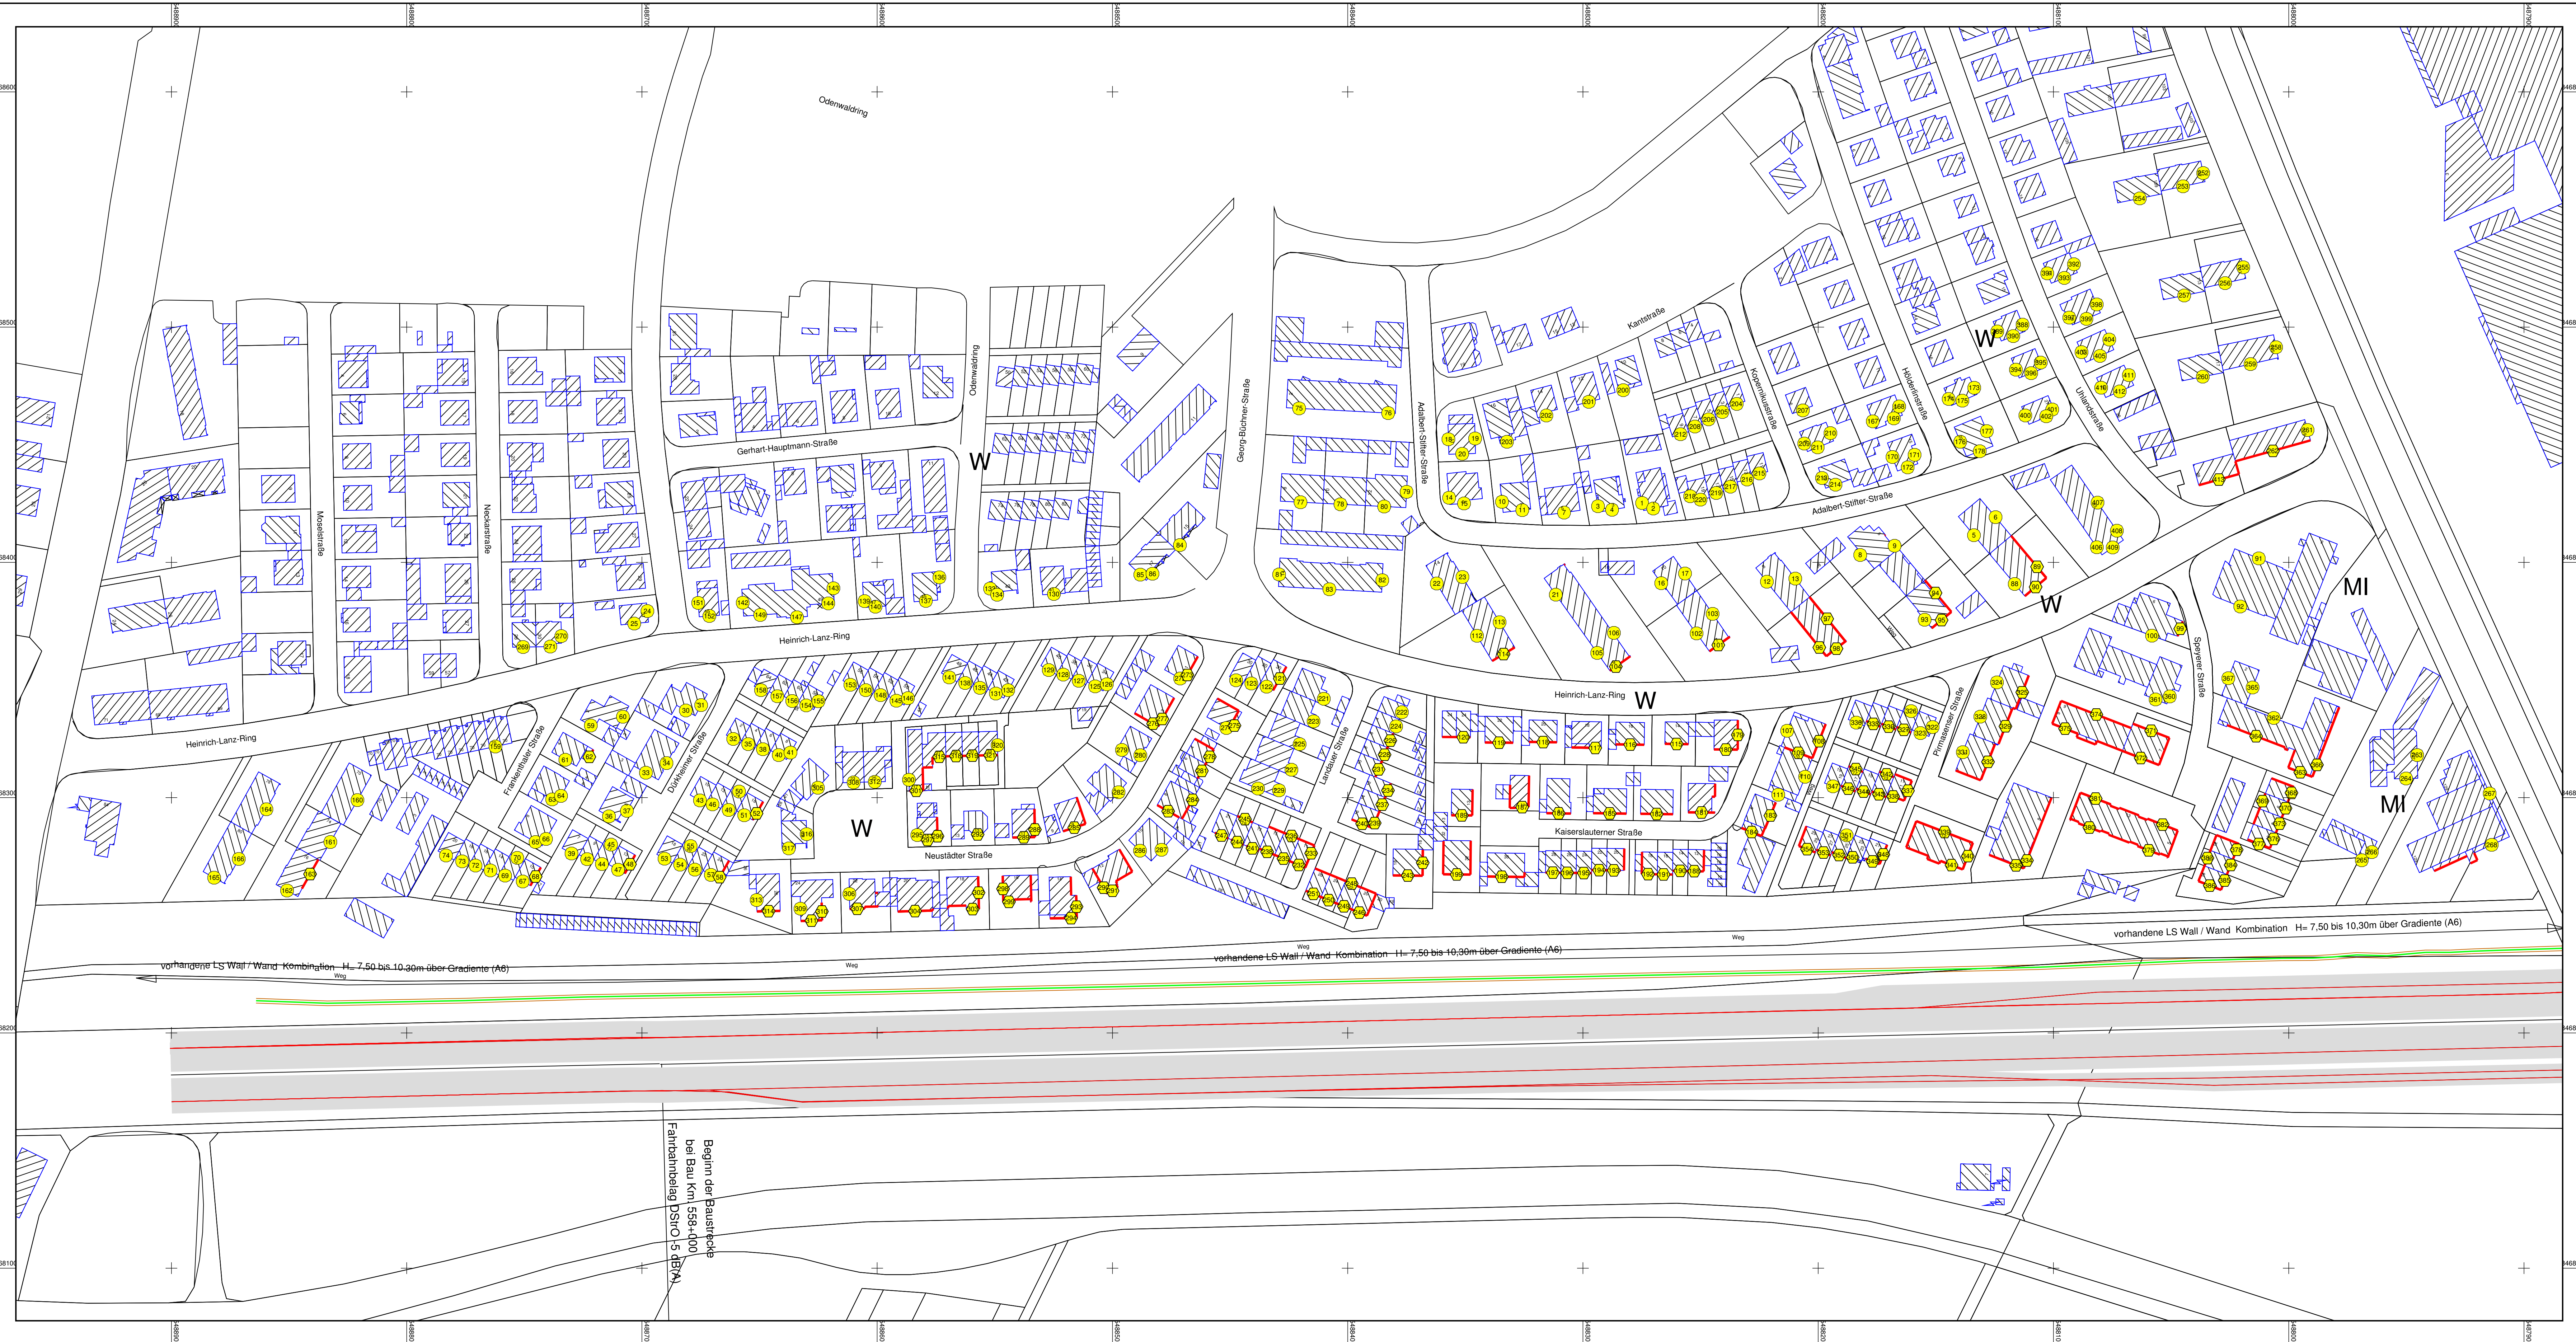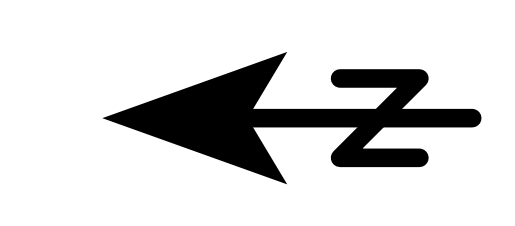

Änderungen der Betroffenheit:

	L-Anhörung	Neuberechnet
Nacht	94 Wohngebäude	113 Wohngebäude
	189 Wohneinheiten	279 Wohneinheiten
Tag	3 Wohngebäude	11 Wohngebäude
	0 Außenwohnbereiche	4 Außenwohnbereiche

Die genauen Beurteilungspegel können der Anlage 11.3 (Zusammenstellung der Beurteilungspegel) entnommen werden.

Planfeststellungsunterlage 12 / 1 A

Hessen Mobil Straßen- und Verkehrsmanagement		Unterlage Nr.: 11.4 Blatt Nr.: 1 Reg.Nr.:
		Datum 02 / 2017
6 - streifiger Ausbau der A 6 / A 659	bearbeitet 02 / 2017	Zeichen Fabbian
Schalltechnische Untersuchung nach RLS-90	Maßstab 1:1000 	
Aufgestellt: Heppenheim, den 13.07.17 Hessen Mobil Straßen- und Verkehrsmanagement Dezernat Planung Südhessen / BAB Süd im Auftrag: gez. Schmitt		