



- Maßnahmen**
- V 1 - Errichtung von Hauptwirtschafts- und Erholungswegeüberführung (Rad-/Fußweg) „Helenebrunnenschneise“
  - V 2 (= A 3) - Anlage einer Grünbrücke. Errichtung von Wildschutzzäunen sowie Leit- und Sperreinrichtungen.
  - V 3 - Verschließen von Baumhöhlen und -spalten
  - V 4 - Bauzeitenregelung
  - V 5 - Abfangen von Zauneidechsen und Springfröschen. Temporärer Bauzaun.
  
  - S 1 - Tabuflächen für Baustraßen, Baustelleneinrichtung, das Baufeld und Oberbodenzwischenlager
  - S 2 - Schutzzaun während der Bautätigkeiten
  
  - G 1 - Gestaltung und Begrünung der Bankette und Mittelstreifen
  
  - A<sub>CEF</sub> 1 (V 6) - Aufbau eines Waldrandes
  - A<sub>CEF</sub> 2 - Aufwertung von geeigneten Lebensräumen der Haselmaus durch Nistkästen.
  - A<sub>CEF</sub> 3 - Aufhängen von Fledermauskästen
  
  - A 1 - Renaturierung bzw. Rückbau von Waldwegen
  - A 2 - Gestaltung und Begrünung der Straßenbegleitflächen
  
  - E 1 - Waldneuanlage in Ober-Beerbach
  - E 2 - Waldneuanlage in Bad Vilbel - Gronau

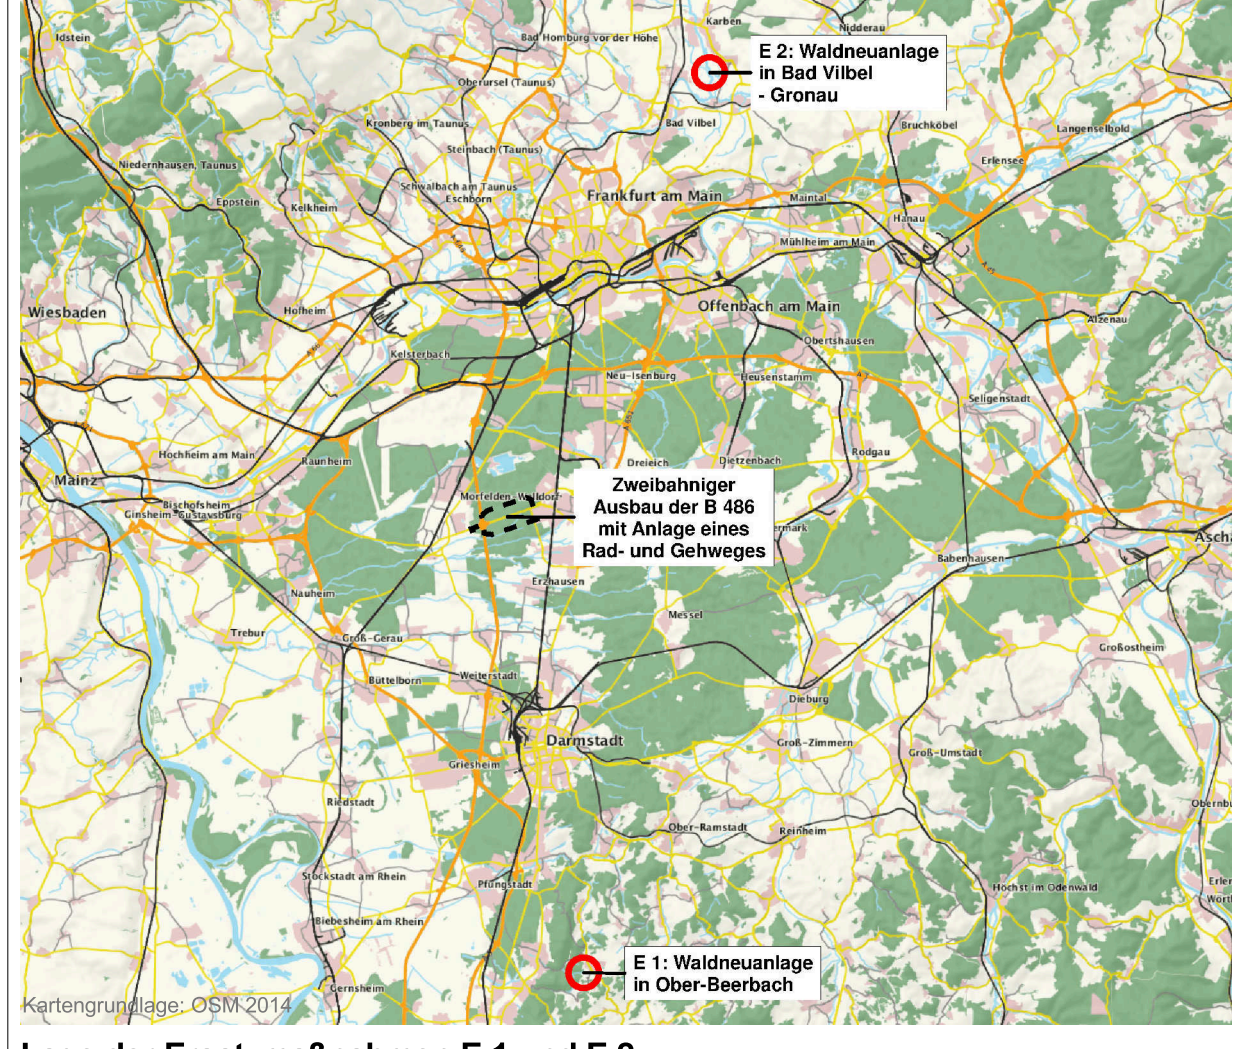

Lage der Ersatzmaßnahmen E 1 und E 2

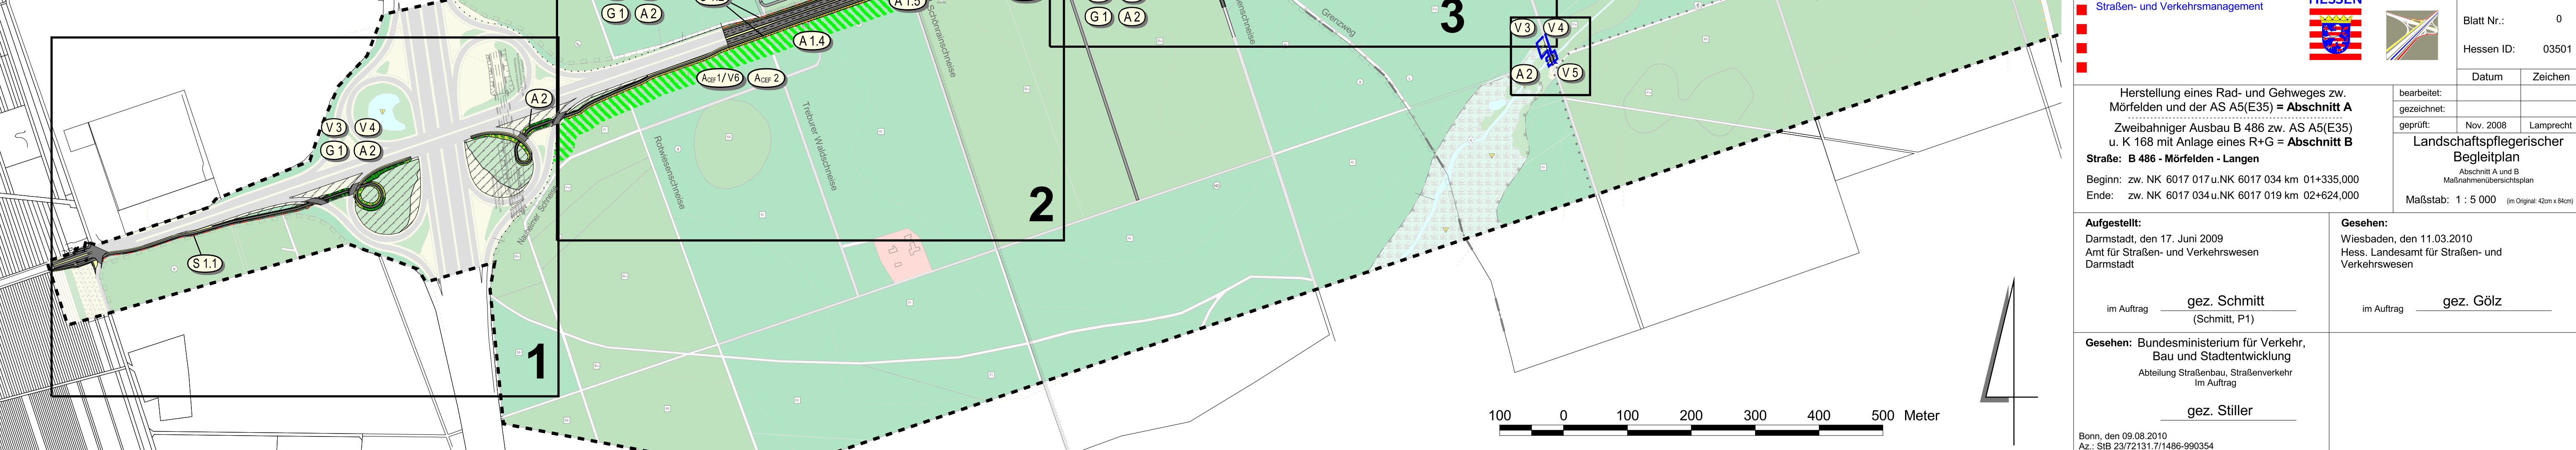

### PLANFESTSTELLUNG

6	Maßnahmen ergänzt: V3, V4, V5, A <sub>CEF</sub> 2, A <sub>CEF</sub> 3	16.06.2014	OR
5	Maßnahmen neu konzipiert und benannt: G1->G1A2; A1->A <sub>ref</sub> 1/V6; A2->A1; V2->V2/A3	16.06.2014	OR
4	Biotypen aktualisiert (nach KV).	16.06.2014	OR
3	Querung Hundsraben sowie Ausbau bzw. Neubau von Forstwegen ergänzt.	16.06.2014	OR
2	Baufeld berücksichtigt.	16.06.2014	OR
1	Radwegführung geändert (Berücksichtigung ICE-NBS).	16.06.2014	OR
Nr.:	Art der Änderung:	Datum:	Zeichen:

### LANDSCHAFTSPFLEGERISCHER BEGLEITPLAN

	bearbeitet:	Lenz / Raskop	15.11.2008
	gezeichnet:	Lenz / Meinen / Raskop	15.11.2008
	geprüft:	<i>D. Henke</i>	15.11.2008

Datengrundlage: Hessische Verwaltung für Bodenmanagement und Geoinformation

	Unterlage Nr.:	9.2
	Blatt Nr.:	0
	Hessen ID:	03501
	Datum	Zeichen

Herstellung eines Rad- und Gehweges zw. Mörfelden und der AS A5(E35) = **Abschnitt A**  
 Zweibahniger Ausbau B 486 zw. AS A5(E35) u. K 168 mit Anlage eines R+G = **Abschnitt B**  
**Straße: B 486 - Mörfelden - Langen**  
 Beginn: zw. NK 6017 017 u. NK 6017 034 km 01+335,000  
 Ende: zw. NK 6017 034 u. NK 6017 019 km 02+624,000

**Aufgestellt:** Darmstadt, den 17. Juni 2009  
 Amt für Straßen- und Verkehrswesen  
 Darmstadt

**Gesehen:** Wiesbaden, den 11.03.2010  
 Hess. Landesamt für Straßen- und Verkehrswesen

im Auftrag gez. Schmitt  
 (Schmitt, P1)

im Auftrag gez. Gölz

**Gesehen:** Bundesministerium für Verkehr, Bau und Stadtentwicklung  
 Abteilung Straßenbau, Straßenverkehr  
 im Auftrag gez. Stiller

Bonn, den 09.08.2010  
 Az.: StB 23/72131.7/1486-990354