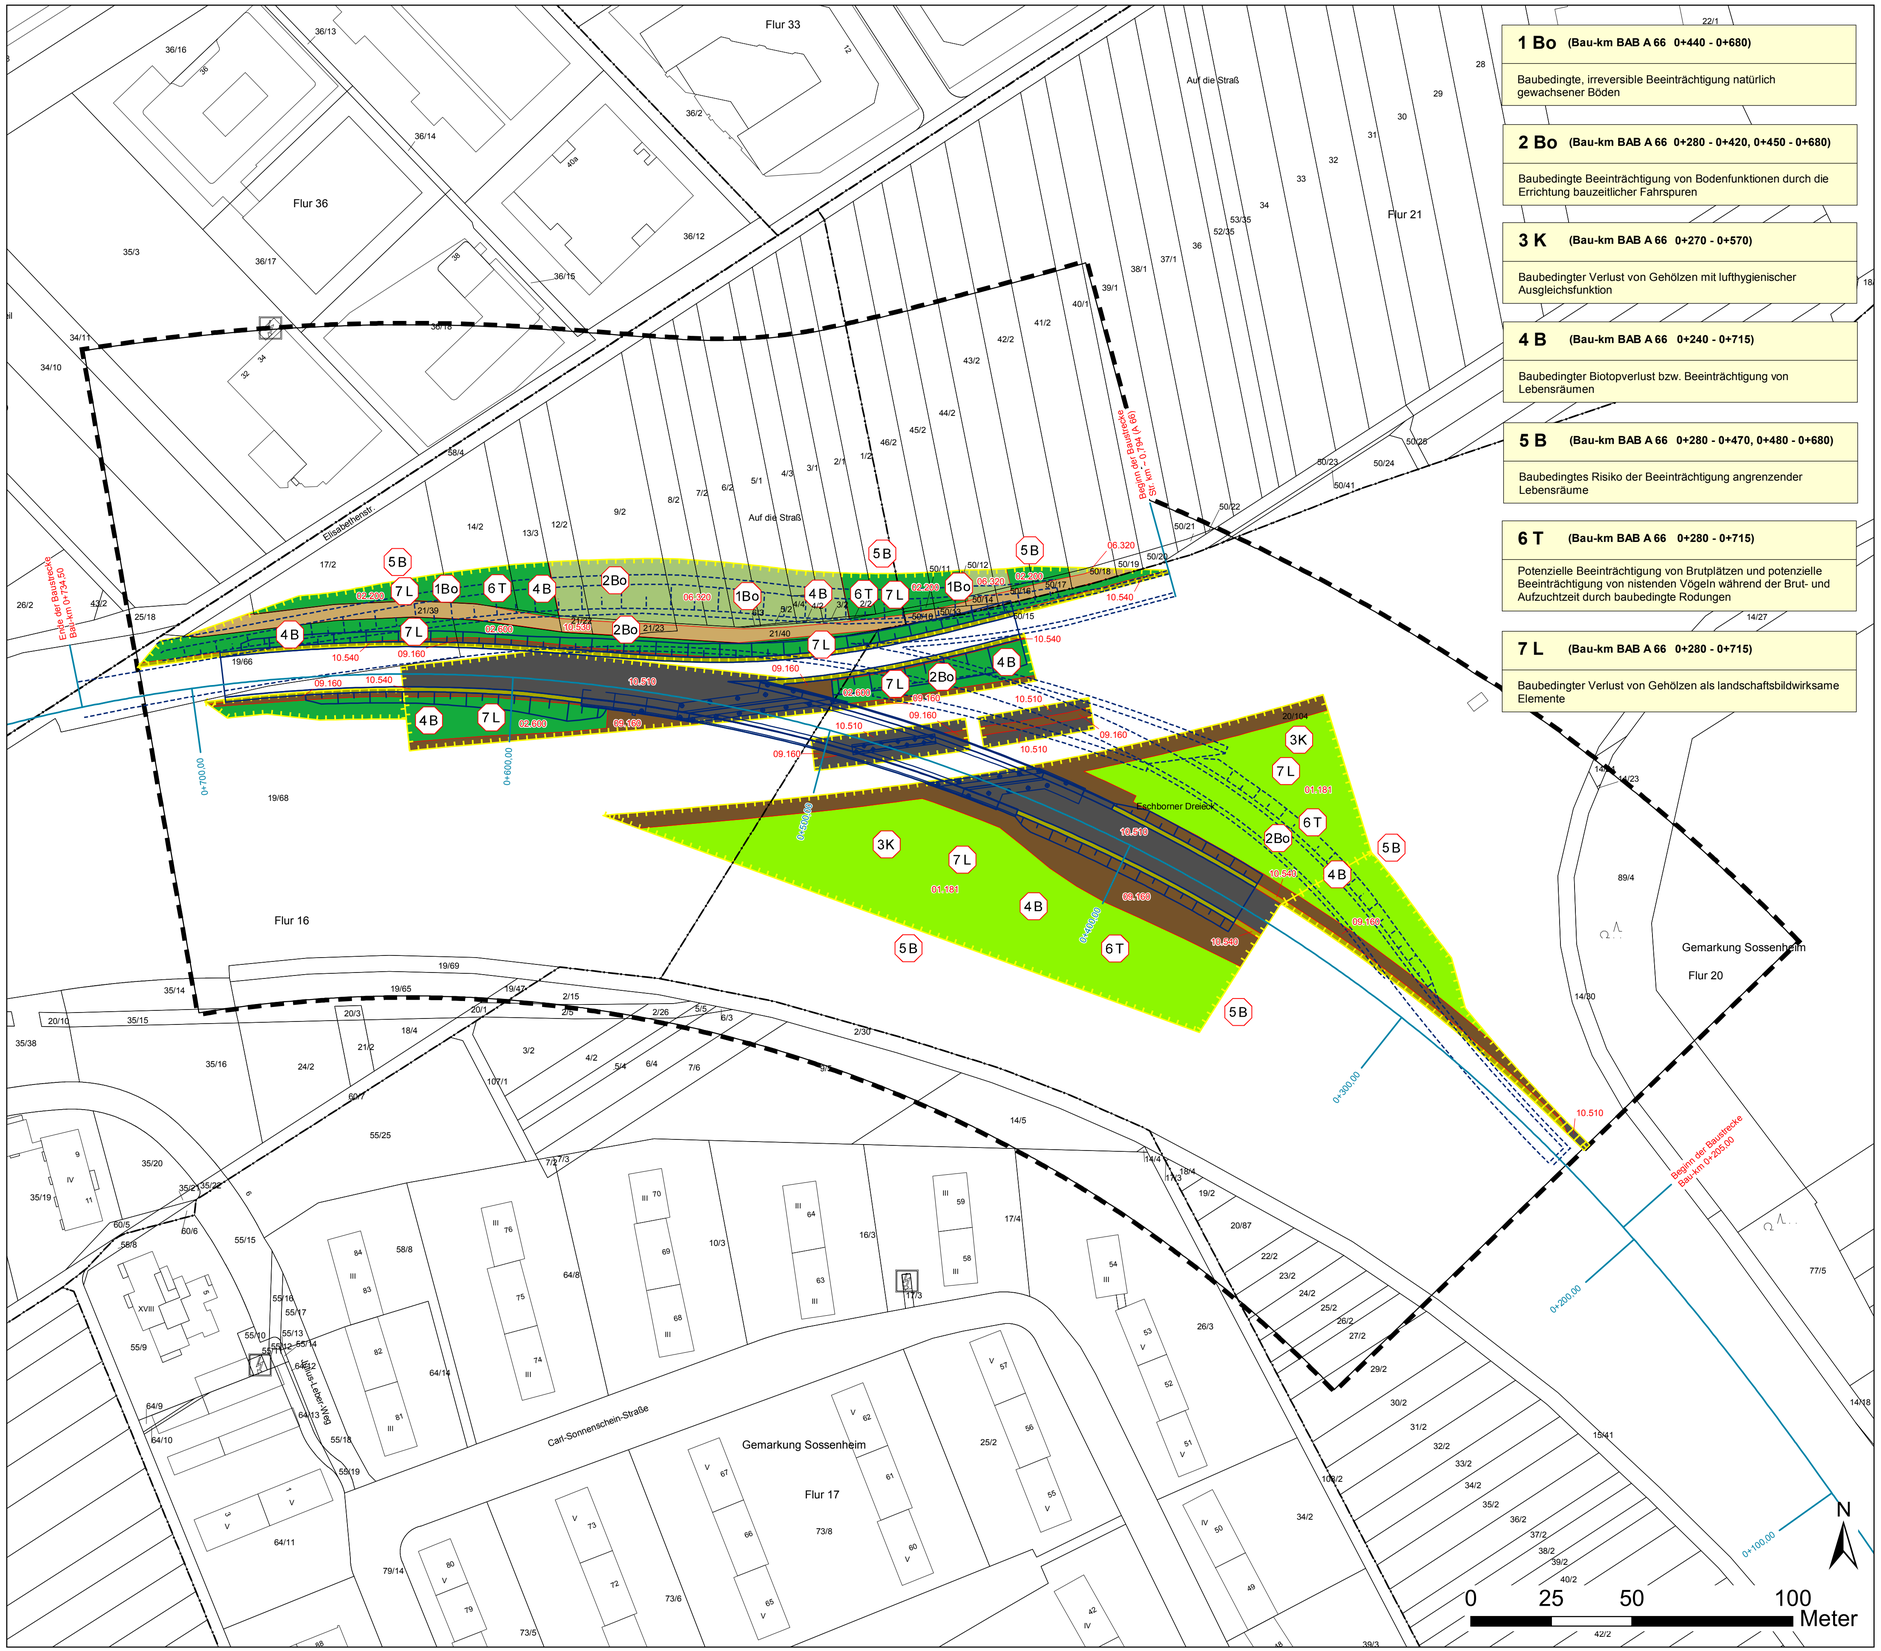

1 Bo (Bau-km BAB A 66 0+440 - 0+680)

Baubedingte, irreversible Beeinträchtigung natürlich gewachsener Böden

2 Bo (Bau-km BAB A 66 0+280 - 0+420, 0+450 - 0+680)

Baubedingte Beeinträchtigung von Bodenfunktionen durch die Errichtung bauzeitlicher Fahrspuren

3 K (Bau-km BAB A 66 0+270 - 0+570)

Baubedingter Verlust von Gehölzen mit lufthygienischer Ausgleichsfunktion

4 B (Bau-km BAB A 66 0+240 - 0+715)

Baubedingter Biotopverlust bzw. Beeinträchtigung von Lebensräumen

5 B (Bau-km BAB A 66 0+280 - 0+470, 0+480 - 0+680)

Baubedingtes Risiko der Beeinträchtigung angrenzender Lebensräume

6 T (Bau-km BAB A 66 0+280 - 0+715)

Potenzielle Beeinträchtigung von Brutplätzen und potenzielle Beeinträchtigung von nistenden Vögeln während der Brut- und Aufzuchtzeit durch baubedingte Rodungen

7 L (Bau-km BAB A 66 0+280 - 0+715)

Baubedingter Verlust von Gehölzen als landschaftsbildwirksame Elemente

LEGENDE

Bestand: Realnutzung und Biotoptypen

Laubwälder

01.181 Sonstiger Laubwald

Gehölze

02.200 Trockene bis frische, basenreiche Gebüsche, Hecken, Säume

02.600 Hecken- / Gebüschpflanzung straßenbegleitend

Grünland

06.320 Frischwiese intensiv genutzt

Ruderalfluren

09.160 Straßenränder intensiv gepflegt

Vegetationsarme und kahle Flächen

10.510 Sehr stark oder völlig versiegelte Fläche

10.530 Schotter-, Kies-, Sandfläche

10.540 Befestige und begrünte Fläche

Konflikte

1Bo Konfliktnummer (fortlaufend)

Konflikt Nr.

1 Bo (Bau-km BAB A 66 0+440 - 0+680)

Baubedingte, irreversible Beeinträchtigung natürlich gewachsener Böden

Erläuterung des Konfliktes

Bo: Boden B: Biotope / Pflanzen L: Landschaftsbild
K: Klima/Luft T: Tiere

Sonstige Darstellungen

Baustelleneinrichtungsflächen

Technische Planung Überführung

Technische Planung Umfahrung während der Bauzeit

Untersuchungsgebiet

PlanungsbüroKoch
www.pbkoch.de

Dipl.-Geogr. Christian Koch
Stadtplaner AKH
Alte Chaussee 4, 35614 Aßlar
Planbearbeitung
Dipl.-Ing. S. Oberheidt
Dipl.-Ing. G. Streicher

Tel. (0 64 43) 6 90 04-0
Fax (0 64 43) 6 90 04-34
info@pbkoch.de
Stand
13.06.2018

Datengrundlage: Hessische Verwaltung für Bodenmanagement und Geoinformation

Hessen Mobil
Straßen- und Verkehrsmanagement

	Datum	Zeichen
bearbeitet:	Jun. 2018	KM/SO
gezeichnet:	Jun. 2018	ND
geprüft:	13.06.2018	GS

FESTSTELLUNGSENTWURF

Straße: A 66

Beginn: zw. NK 5817 151 G u. NK 5817 151 H Station ~ 0,217
Ende: zw. NK 5817 057 A u. NK 5817 057 B Station ~ 0,020
Hessen ID: 19549

Unterlage / Blatt-Nr.: 19.2 / 1

Bestands- und Konfliktplan

Maßstab: 1 : 1.000

Überführung der A 648 im Zuge der A 66
(Eschborner Dreieck)

von Bau-km 0+205 bis Bau-km 0+734.50
Landschaftspflegerischer Begleitplan

Aufgestellt:
Heppenheim, den 14.08.2018
Hessen Mobil
- Dezernat Planung Südhessen (PL15) -

i. A. gez. M. Schmitt
Dezernent PL 15