



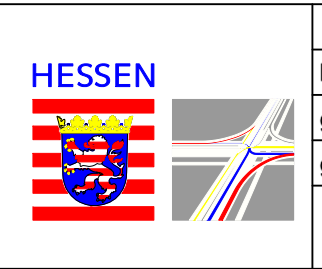
O:\7116032_B275 - RW Ranstadt - VA4_plan\43_ep\434_Vestra\Pläne\1401_RQ\1_VE_1401_RQ0001_.plt

Regelquerschnitt 3
Achse 282 (B 275)
Stat. 0+880,000

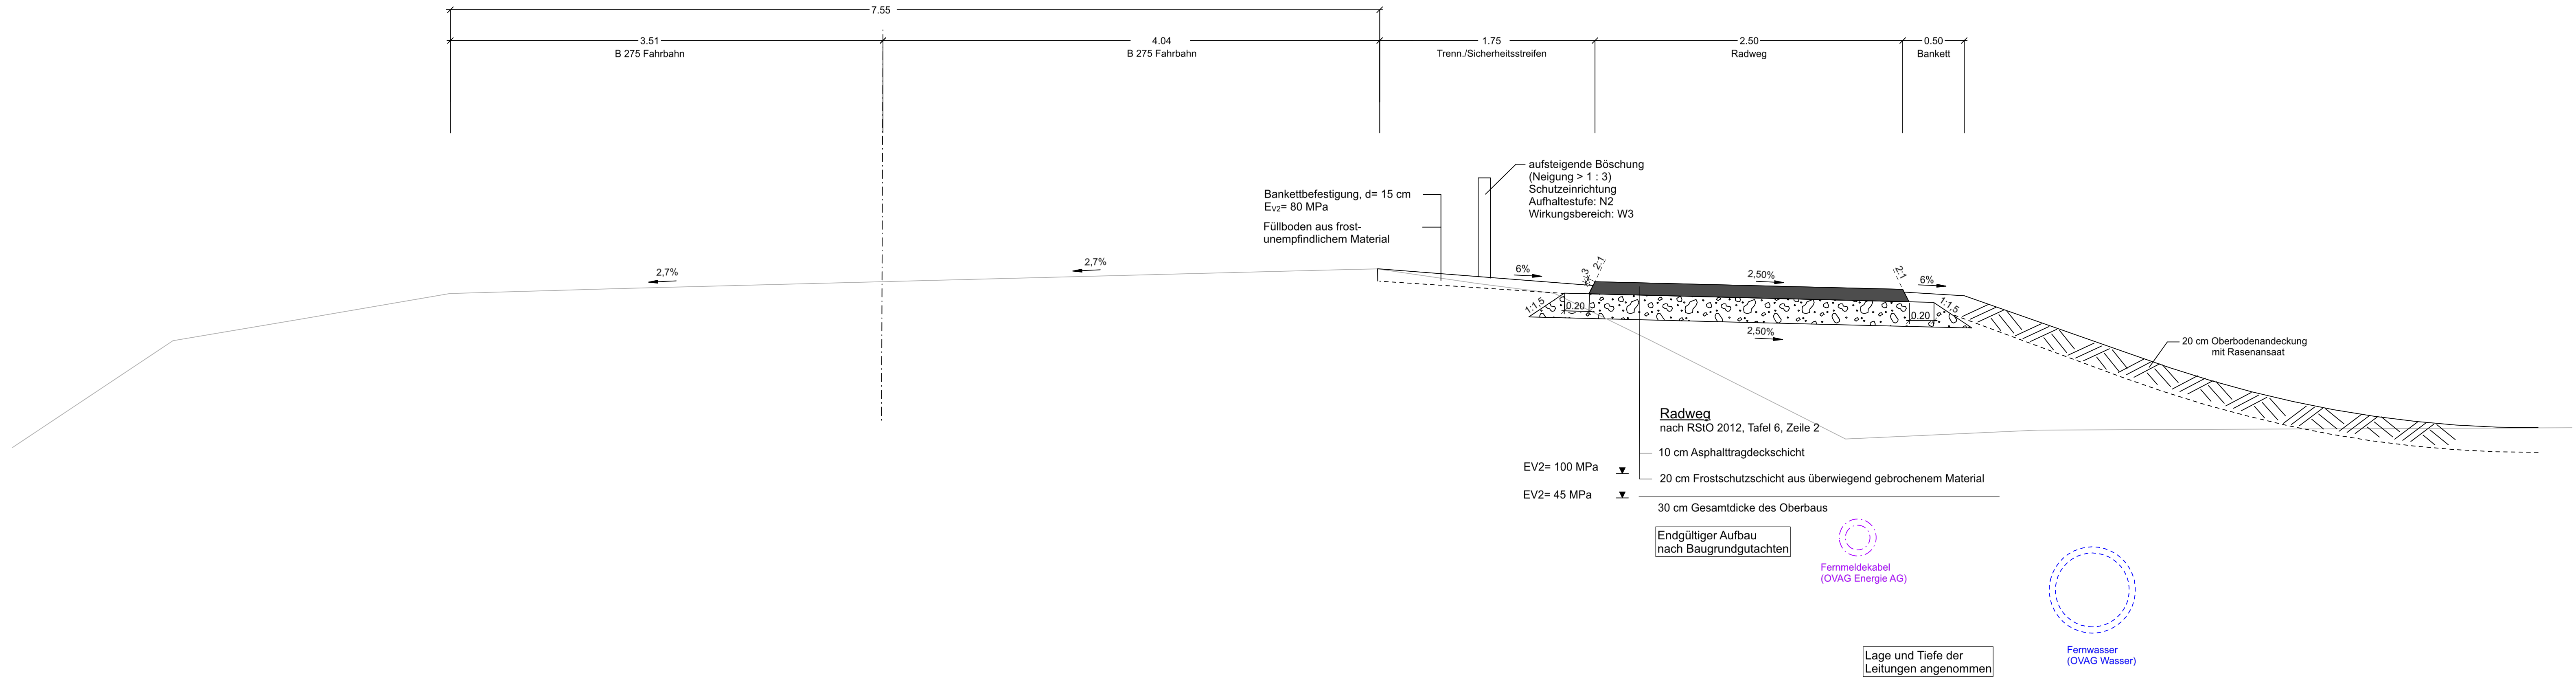

Nr.	Art der Änderung	Datum	Zeichen

Entwurfsbearbeitung:		Datum	Zeichen
Emch+Berger	Emch und Berger GmbH Ingenieure und Planer Weimar Coudraystraße 6 99423 Weimar Tel. 03643/4391-0 Fax: 03643/439199	bearbeitet: 05.05.2023	bad
		gezeichnet: 05.05.2023	wai
		geprüft: i.V./m	

 Hessen Mobil Straßen- und Verkehrsmanagement	 HESSEN	Datum	Zeichen
		bearbeitet:	
		gezeichnet:	
		geprüft:	

FESTSTELLUNGSENTWURF

Straße: B 275	Unterlage / Blatt-Nr.: 14.1 / 3
Beginn: zw. NK 5619 051 u. NK 5620 044 Str.-km 0,163 Ende: zw. NK 5620 044 u. NK 5620 049 Str.-km 1,004	Regelquerschnitt 3 Achse 282, Stat. 0+880,000
Hessen ID: 17090	Maßstab: 1 : 25

Bau eines Radweges zwischen Ranstadt und Ortenberg/ST Selters von Bau-km 0+052 bis Bau-km 3+104

Aufgestellt: Gelnhausen, den05.05.2023..... Hessen Mobil -Fachdezernat Planung Mittelhessen-	
i.A. gez. Weiß Fachdezernatsleitung	