


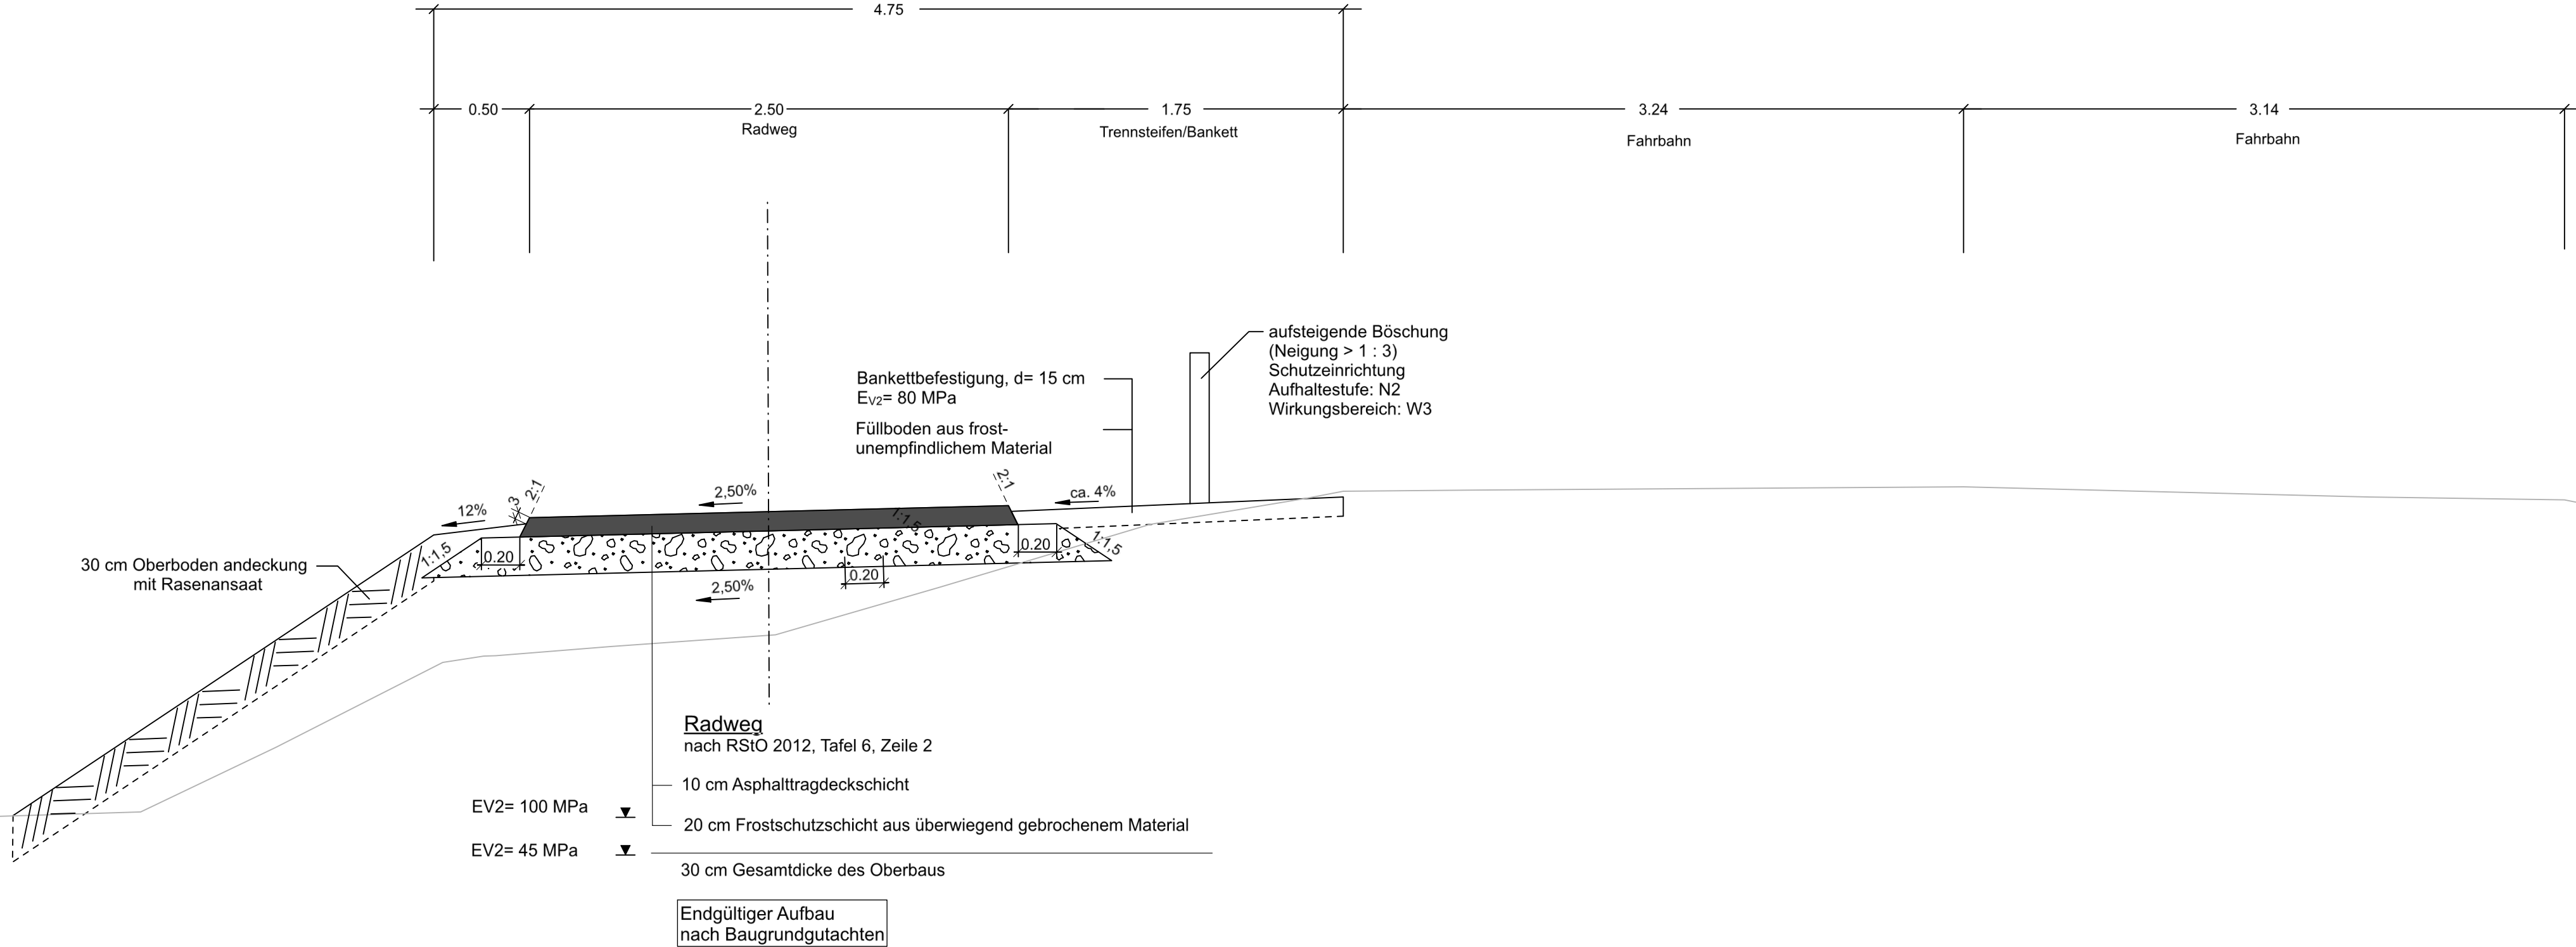


O:\7116032_B275 - RW Ranstadt - VA4_plan\43_ep\434_VestraPläne\1401_RQ\1_VE_1401_RQ0006_.plt

Regelquerschnitt 7
Achse 4
Stat. 0+430,000



| | | | |
|-----|------------------|-------|---------|
| | | | |
| | | | |
| | | | |
| Nr. | Art der Änderung | Datum | Zeichen |

| | | | | |
|---------------------|---|-------------|-----------------|---------|
| Emch+ Berger | Emch und Berger GmbH Ingenieure und Planer Weimar Coudraystraße 6 99423 Weimar Tel. 03643/4391-0 Fax: 03643/439199 | | Datum | Zeichen |
| | | bearbeitet: | 05.05.2023 | bad |
| | | gezeichnet: | 05.05.2023 | wai |
| | | geprüft: | <i>i.v. / m</i> | |

| | | | | |
|---|---|-------------|-------|---------|
|  |   | | Datum | Zeichen |
| | | bearbeitet: | | |
| | | gezeichnet: | | |
| | | geprüft: | | |

FESTSTELLUNGSENTWURF

| | | |
|--|--|--|
| Straße: B 275 | | Unterlage / Blatt-Nr.: 14.1 / 6 |
| Beginn: zw. NK 5619 051 u. NK 5620 044 Str.-km 0,163 Ende: zw. NK 5620 044 u. NK 5620 049 Str.-km 1,004 | | Regelquerschnitt 7 Achse 4, Stat. 0+430,000 |
| Hessen ID: 17090 | | Maßstab: 1 : 25 |
| Bau eines Radweges zwischen Ranstadt und Ortenberg/ST Selters | | |
| von Bau-km 0+052 bis Bau-km 3+104 | | |
| Aufgestellt: Gelnhausen, den <u>05.05.2023</u> Hessen Mobil -Fachdezernat Planung Mittelhessen- | | |
| i.A. <u>gez. Weiß</u> Fachdezernatsleitung | | |
| | | |