



Ersatzneubau der  
110-kV-Hochspannungsfreileitung  
Höchst - Bommersheim, Bl.3019

Spannungsumstellung 20-kV auf 110-kV  
110-kV-Hochspannungsfreileitung  
Höchst - Pkt.Nied, Bl.3019

Spannungsumstellung 20-kV auf 110-kV  
110-kV-Hochspannungsfreileitung  
Pkt. Nied - Griesheim, Bl.3027

Übersichtsplan 1 : 5000

Auslegungsvermerk der Gemeinde  
(Anhörungsverfahren § 43a EnWG i.V.m. § 73 VwVfG)

Der Plan hat ausgelegen in der Zeit

in der Gemeinde .....

Gemeinde

Siegel

Planfeststellungsvermerk der Planfeststellungsbehörde  
Nach § 43b EnWG i.V.m. § 74 VwVfG planfestgestellt durch Beschluss

in der Gemeinde .....

Planfeststellungsbehörde

Siegel

Auslegungsvermerk der Gemeinde  
(Planfeststellungsbeschluss und festgestellter Plan (§ 43b EnWG i.V.m. § 74 VwVfG))

Der Planfeststellungsbeschluss und Ausfertigung des festgestellten Planes  
haben ausgelegen in der Zeit

in der Gemeinde .....

Gemeinde

Siegel


Zur Plananfertigung verwendete DGK 5: ALKIS Daten

Stand der Schutzausweisungen: 05/2021

Stand:	30.07.2021	-/-
Erstellt:	10.02.2021	SPIE/Ju
Inhalt:	Planung	



- Legende**
- Landesgrenze
  - Reg.-Bez. Grenze
  - Kreisgrenze
  - Gemeindegrenze
  - Umspannanlage (Bestand)
  - Tragmast (vorhanden) mit Leitungssache
  - Abspannmast (vorhanden) mit Leitungssache
  - Tragmast (geplant) mit Leitungssache
  - Abspannmast (geplant) mit Leitungssache
  - Gepl. Tragmast am Allstandort und gepl. Leitung in vorh. Achse
  - Gepl. Abspannmast am Allstandort und gepl. Leitung in vorh. Achse
  - Abzubauenender Tragmast und abzubauenende Leitung
  - Abzubauenender Abspannmast und abzubauenende Leitung
  - Spannungsumstellung von 20 auf 110-kV

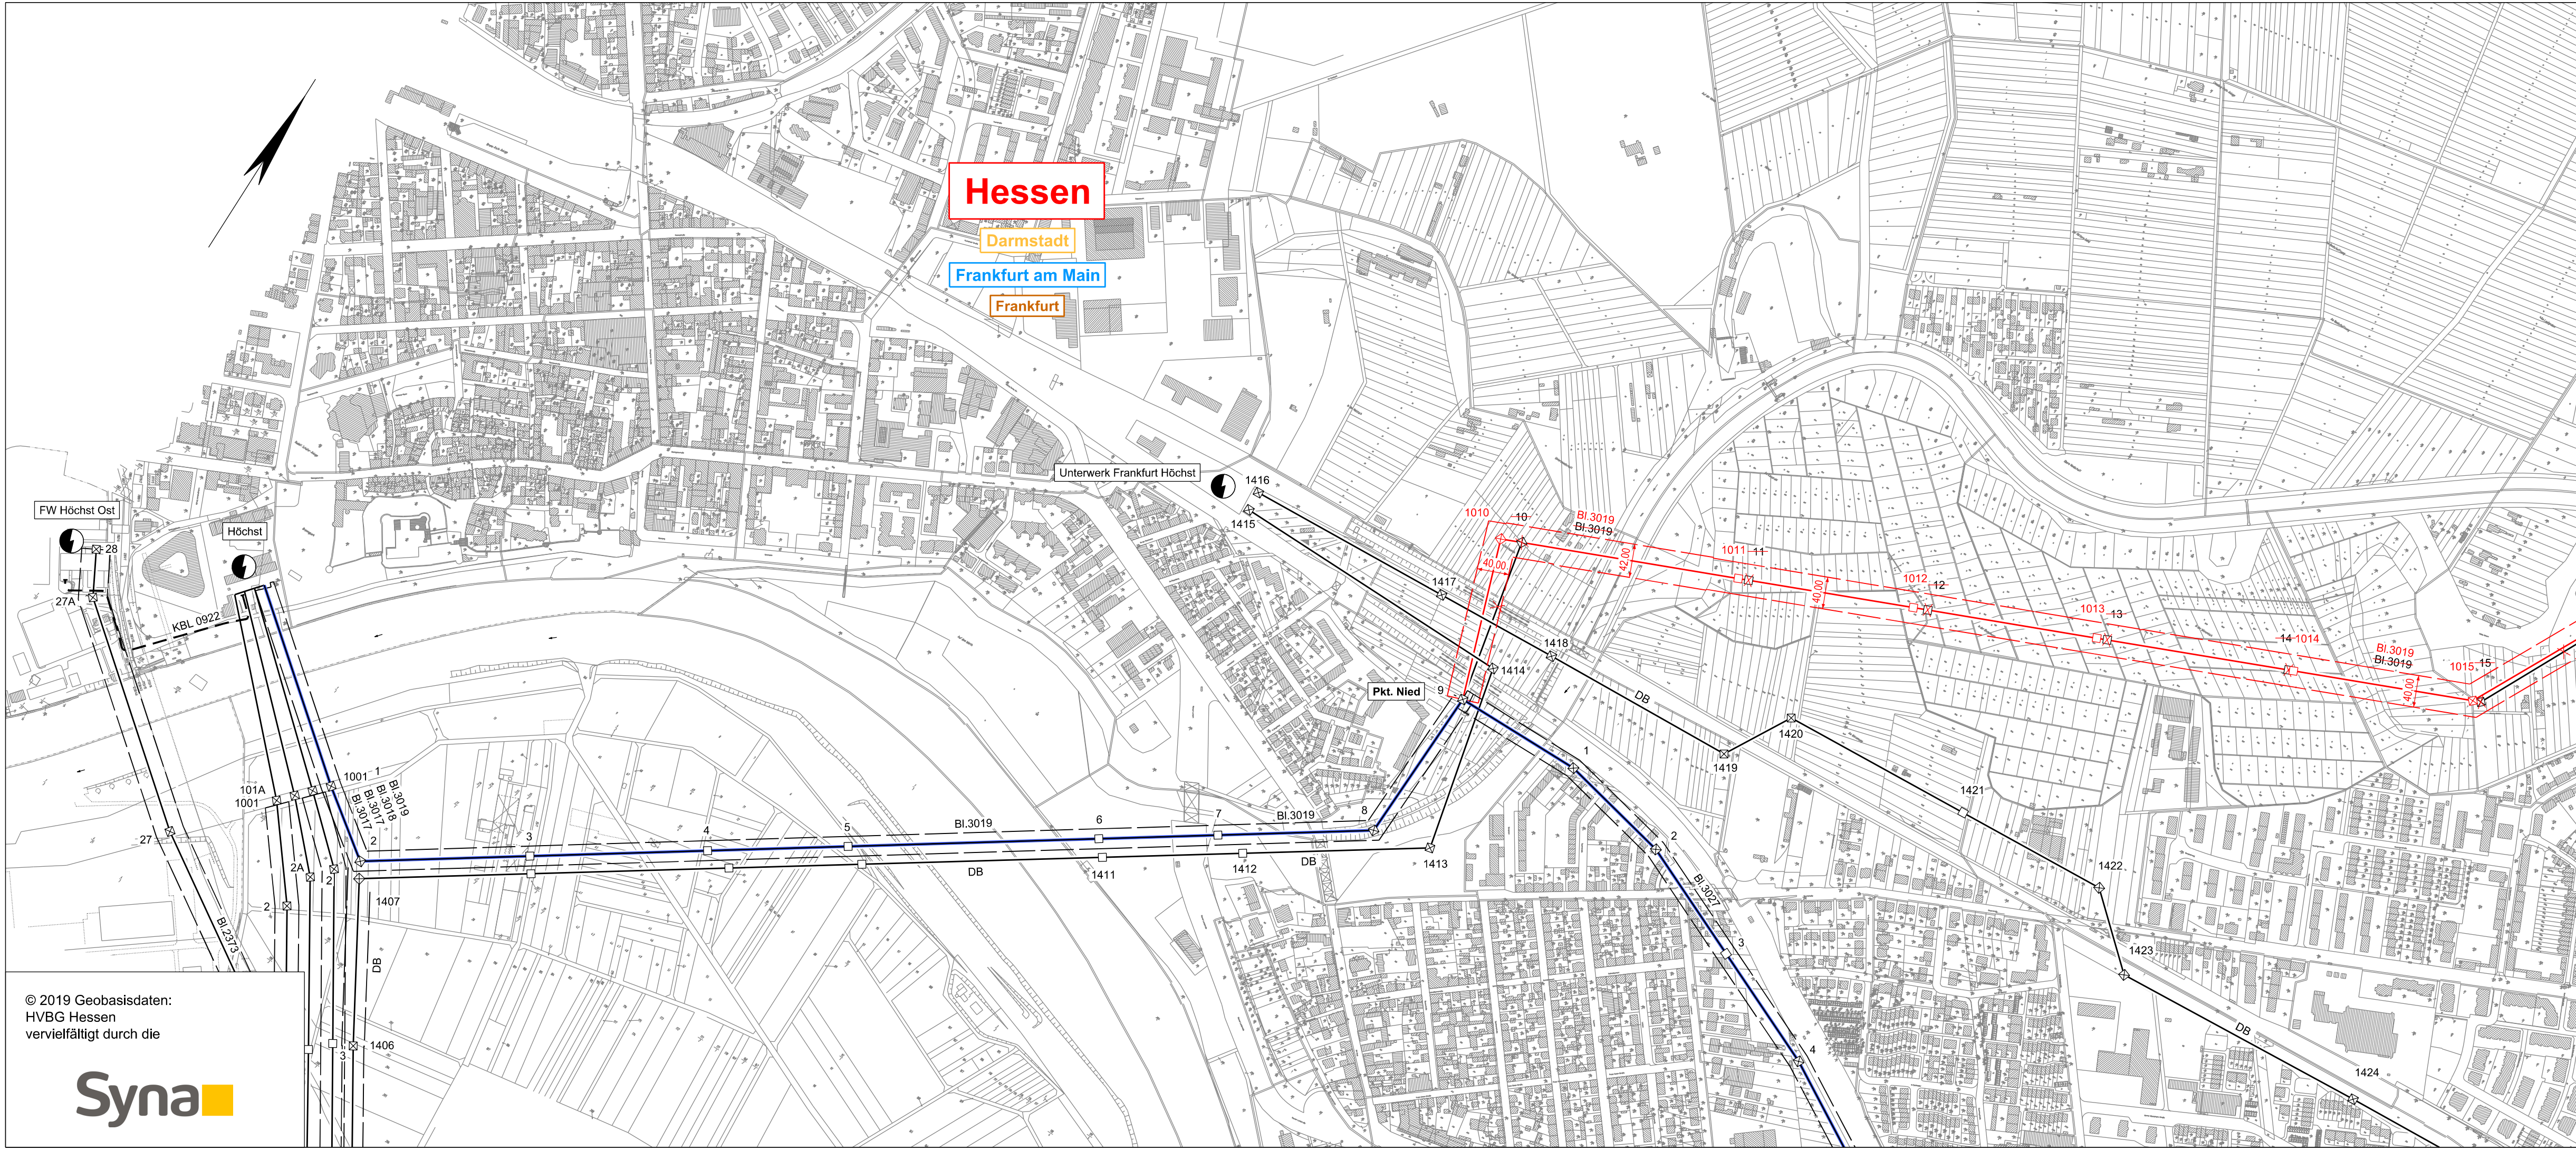

© 2019 Geobasisdaten:  
HVBG Hessen  
vervielfältigt durch die