



110-kV-Hochspannungsfreileitung Höchst - Bommersheim, Bl.3019

Abschnitt: Pkt. Nied - Pkt. Eschborn
- Ergänzung der Zuwegung zu den Masten -

Lageplan 1:2000

von Mast Nr.1015 bis Mast Nr.1016

Gemarkung : NIED
Gemeinde : Frankfurt am Main

Kreis : Frankfurt am Main
Reg.-Präs. : Darmstadt
Land : Hessen
Katasteramt : Stadt Frankfurt am Main
Grundbuchamt: Frankfurt am Main Außenstelle

Auslegungsvermerk der Gemeinde
(Anhörungsverfahren § 43a EnWG)
Der Plan hat ausgelegen in der Zeit vom 20 ...
in der Gemeinde bis 20 ...

Gemeinde Siegel


Planfeststellungsvermerk der Planfeststellungsbehörde
Nach § 43b EnWG planfestgestellt durch Beschluss vom 20 ...

Planfeststellungsbehörde Siegel

Auslegungsvermerk der Gemeinde
(Planfeststellungsbeschluss und festgestellter Plan (§ 43b EnWG))
Der Planfeststellungsbeschluss und Ausfertigung des festgestellten Planes haben ausgelegen in der Zeit vom 20 ...
in der Gemeinde bis 20 ...

Gemeinde Siegel

Stand:	26.01.2022	08:46:58
Erstellt:	10.02.2021	12:36:30
Inhalt:	Planung	

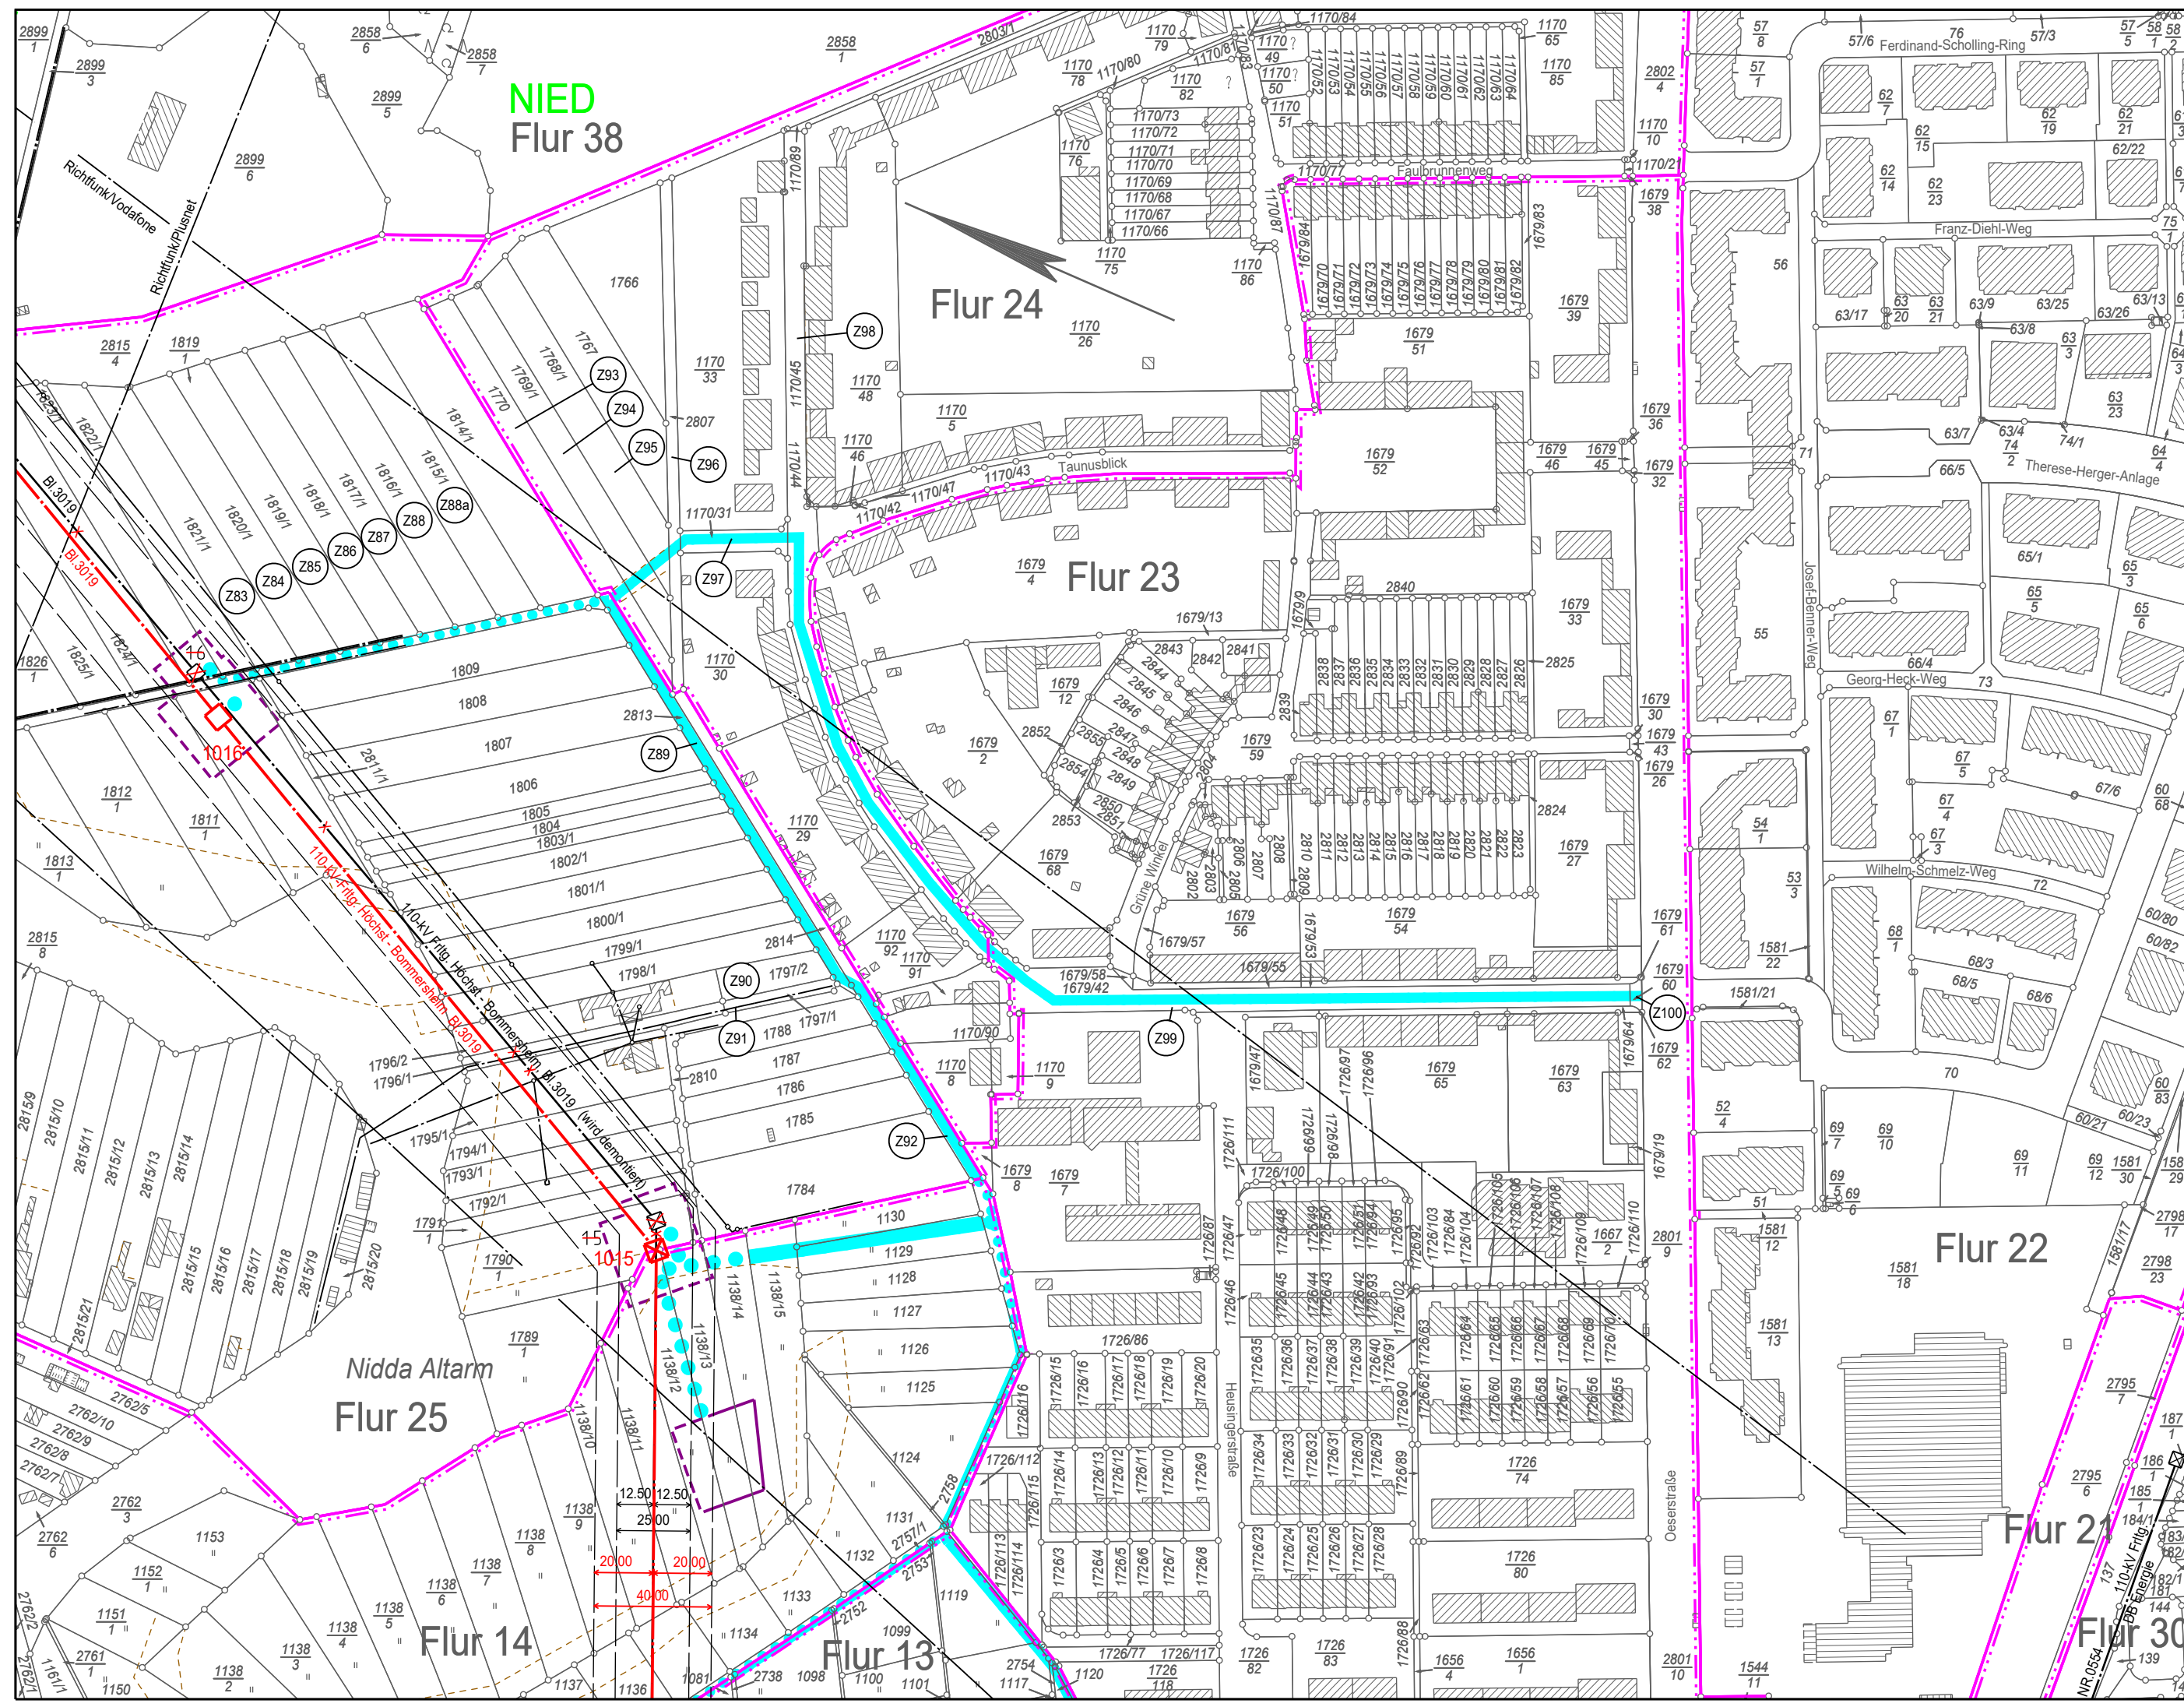

- ### Legende
- Staatsgrenze
 - Landesgrenze
 - Reg.-Bez. Grenze
 - Kreisgrenze
 - Gemeindegrenze
 - Gemarkungsgrenze
 - Flurgrenze
 - Hochspannungsfreileitung (Bestand)
 - Hochspannungsfreileitung (Planung)
 - Hochspannungsfreileitung (Bestand) wird demontiert
 - Trag-/ Abspannmast (Bestand)
 - Trag-/ Abspannmast (Planung)
 - Trag-/ Abspannmast (Bestand) wird demontiert
 - Hochspannungskabel geplant
 - laufende Nr. der vom Schutzstreifen betroffenen Flurstücke in der Gemarkung
 - laufende Nr. der ausschließlich von Zuwegungen oder Arbeitsflächen betroffenen Flurstücke in der Gemarkung
 - Objektnummer lt. Kreuzungsverzeichnis
 - Versorgungsleitung
 - Planungen/ Flächenausweisungen
 - Topografie nachrichtlich übernommen
 - Schutzstreifenrand
 - für die geplante Freileitung zu beschränkende Grundstücksfläche
 - temporäre Arbeitsfläche innerhalb des Schutzstreifens (nachrichtliche Darstellung)
 - temporäre Arbeitsfläche außerhalb des Schutzstreifens auf Flurstücken mit Schutzstreifeninanspruchnahme
 - temporäre Arbeitsfläche auf Flurstücken ohne Schutzstreifeninanspruchnahme
 - Zuwegung auf Flurstücken mit Schutzstreifeninanspruchnahme
 - Zuwegung auf Flurstücken ohne Schutzstreifeninanspruchnahme
 - provisorischer Mast
 - Rand der für das Provisorium benötigten Fläche
 - Achse Provisorium