



110-kV-Hochspannungsfreileitung Höchst - Bommersheim, BI.3019

Abchnitt: Pkt. Nied - Pkt. Eschborn

Lageplan 1:2000

von Mast Nr.1015 bis Mast Nr.1019

Gemarkung : NIED	SOSSENHEIM
Gemeinde : Frankfurt am Main	Frankfurt am Main
Kreis-Präs. : Frankfurt am Main	Frankfurt am Main
Land : Darmstadt	Darmstadt
Katasteramt : Hessen	Hessen
Grundbuchamt : Stadt Frankfurt am Main	Stadt Frankfurt am Main
	Frankfurt am Main Außenstelle

Auslegungsvermerk der Gemeinde (Anhörungsverfahren § 43a EnWG)

Der Plan hat ausgelegen in der Zeit vom 20 ...
bis 20 ...

Gemeinde
in der Gemeinde
Seigel

Planfeststellungsvermerk der Planfeststellungsbehörde Nach § 43b EnWG planfestgestellt durch Beschluss

vom 20 ...
bis 20 ...


Planfeststellungsbehörde
in der Gemeinde
Seigel

Auslegungsvermerk der Gemeinde (Planfeststellungsbeschluss und festgestellter Plan (§ 43b EnWG))

Der Planfeststellungsbeschluss und Ausfertigung des festgestellten Planes
haben ausgelegen in der Zeit vom 20 ...
bis 20 ...

Gemeinde
in der Gemeinde
Seigel

Stand:	23.09.2021	17.05.23
Erstellt:	10.02.2021	09:17:29
Inhalt:	Planung	

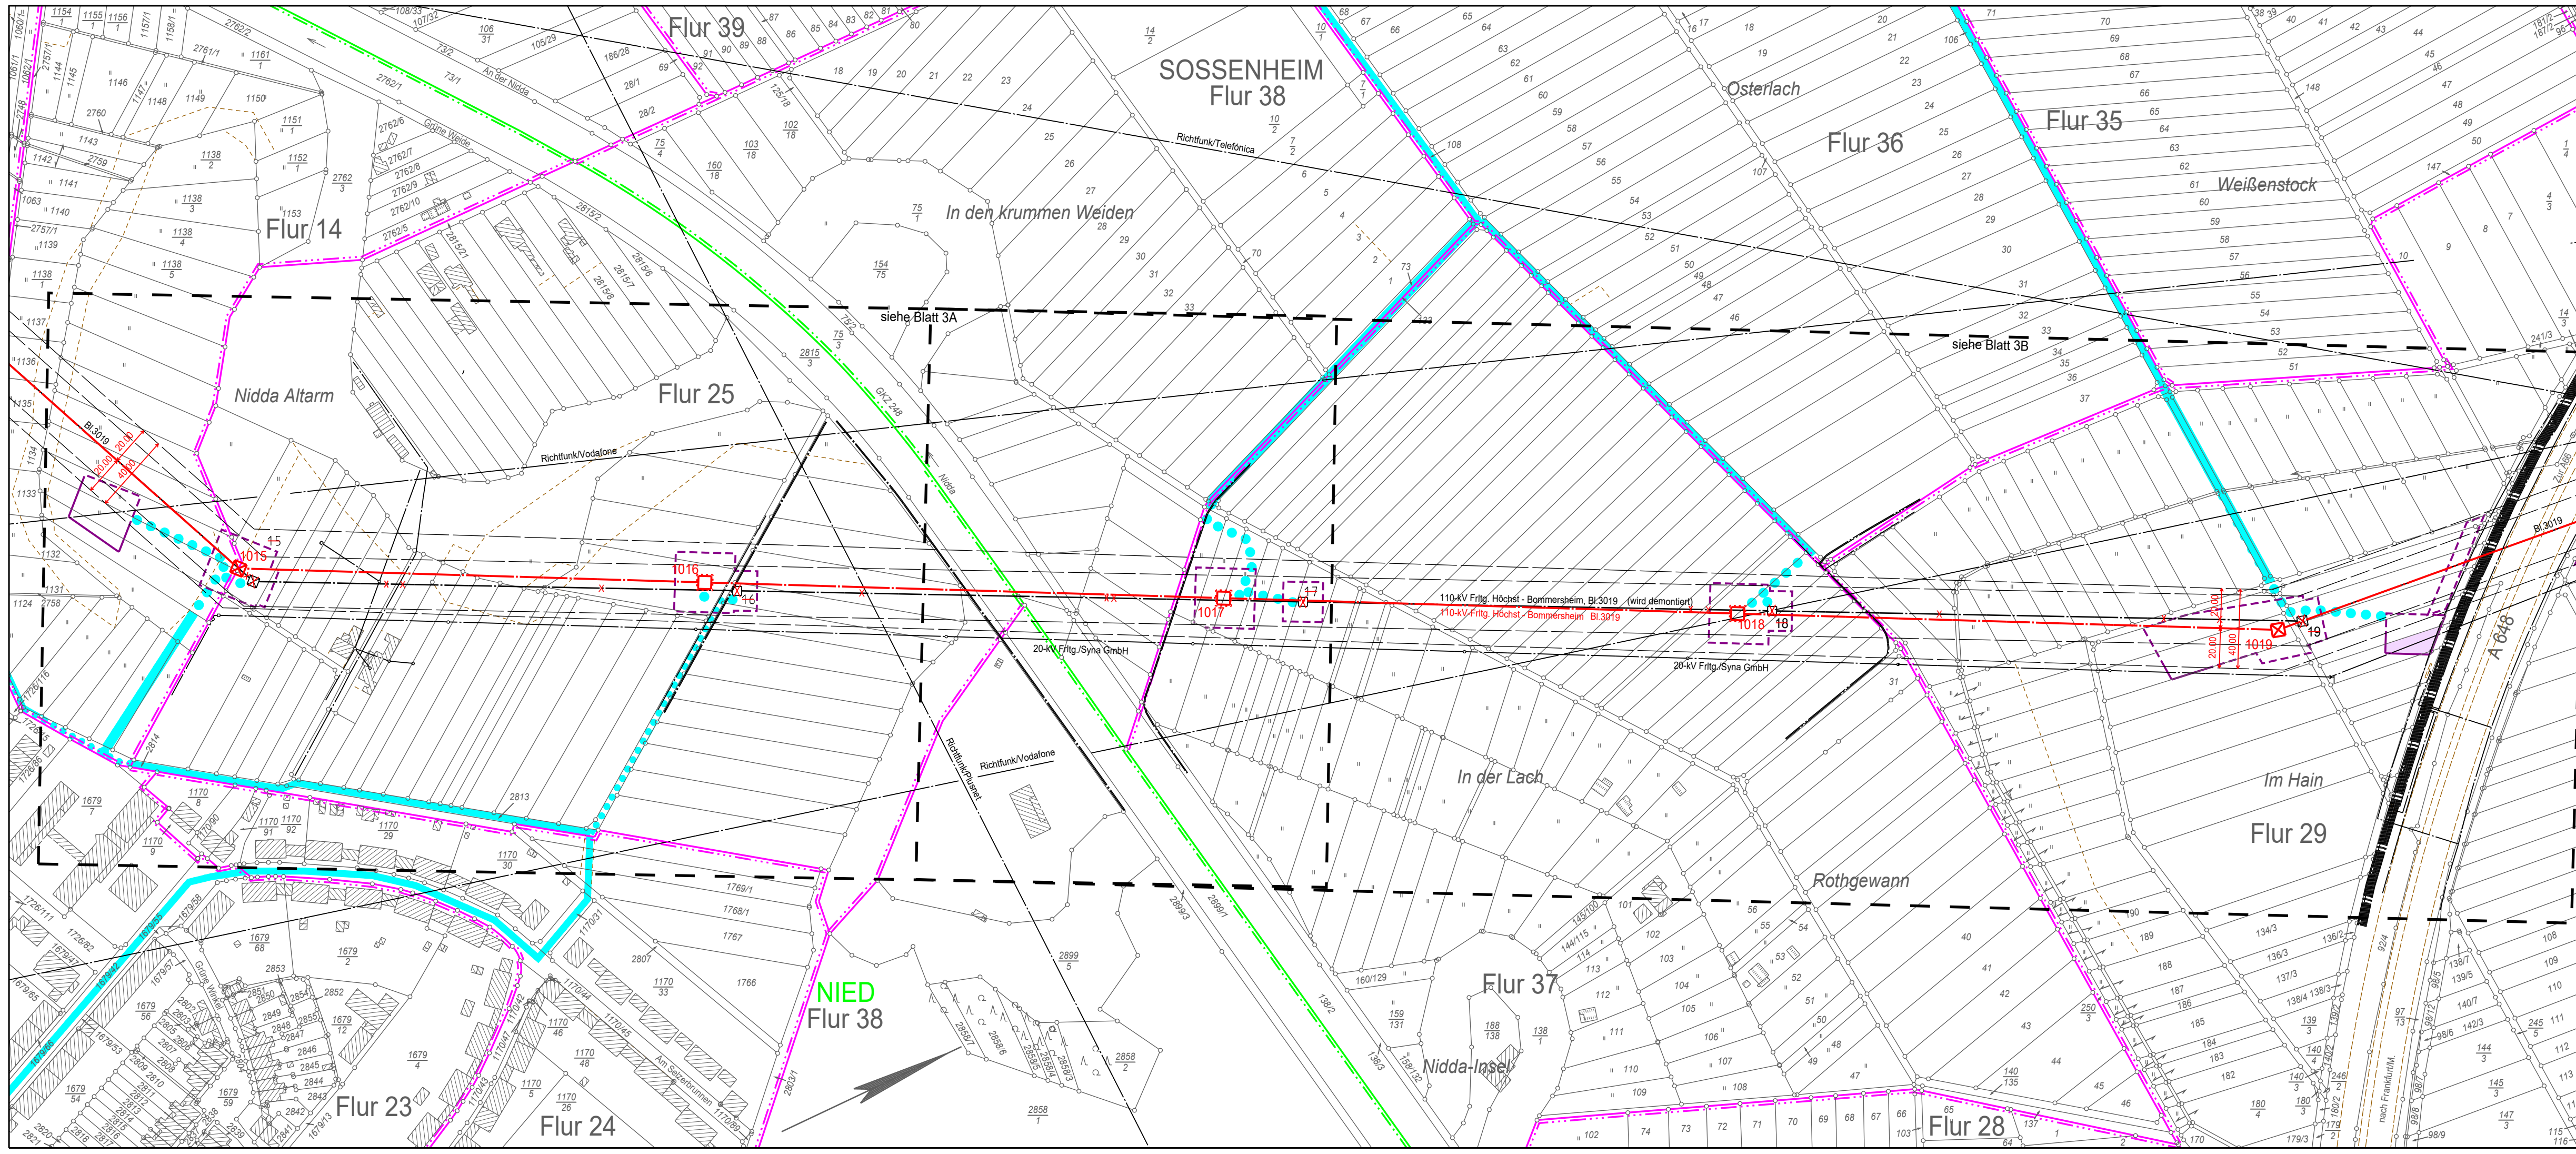

- ### Legende
- Staatsgrenze
 - Landesgrenze
 - Reg.-Bez. Grenze
 - Kreisgrenze
 - Gemeindegrenze
 - Gemarkungsgrenze
 - Flurgrenze
 - Hochspannungsfreileitung (Bestand)
 - Hochspannungsfreileitung (Planung)
 - Hochspannungsfreileitung (Bestand) wird demontiert
 - Trag-/ Abspannmast (Bestand)
 - Trag-/ Abspannmast (Planung)
 - Trag-/ Abspannmast (Bestand) wird demontiert
 - Hochspannungskabel geplant
 - laufende Nr. der vom Schutzstreifen betroffenen Flurstücke in der Gemarkung
 - laufende Nr. der ausschließlich von Zuwegungen oder Arbeitsflächen betroffenen Flurstücke in der Gemarkung
 - Objektnummer lt. Kreuzungsverzeichnis
 - Versorgungsleitung
 - Planungen/Flächenausweisungen nachrichtlich übernehmen
 - Topografie nachrichtlich übernommen
 - Schutzstreifenrand
 - Schutzstreifen (innerhalb der im Plankopf grün dargestellten Gemarkung)
 - temporäre Arbeitsfläche innerhalb des Schutzstreifens (nachrichtliche Darstellung)
 - temporäre Arbeitsfläche außerhalb des Schutzstreifens auf Flurstücken mit Schutzstreifenanspruchnahme
 - temporäre Arbeitsfläche auf Flurstücken ohne Schutzstreifenanspruchnahme
 - Zuwegung auf Flurstücken mit Schutzstreifenanspruchnahme
 - Zuwegung auf Flurstücken ohne Schutzstreifenanspruchnahme
 - provisorischer Mast
 - Rand der für das Provisorium benötigten Fläche
 - Achse Provisorium