



110-kV Hochspannungsfreileitung Pkt. Nied - Griesheim Bl. 3027

EMF Lageplan 1: 2000


von Mast 3027/10 bis Mast 3027/16

GEMARKUNG : GRIESHEIM
 Gemeinde : Frankfurt am Main
 Verbandsgemeinde : -/
 Kreis : Kreisfreie Stadt Frankfurt am Main
 Reg.-Bez. : Darmstadt
 Land : Hessen
 Katasteramt : Stadt Frankfurt am Main
 Grundbuchamt : Frankfurt am Main Außenstelle

Leitungsschse: Tragmast:
 Leitungsschutzstreifen: Abspannmast:

Änderungen		Datum
c		
b		
a		

Ausgabe: 23.04.2021 12:20:19
 Erstellt: 23.04.2021 12:10:38
 Inhalt:

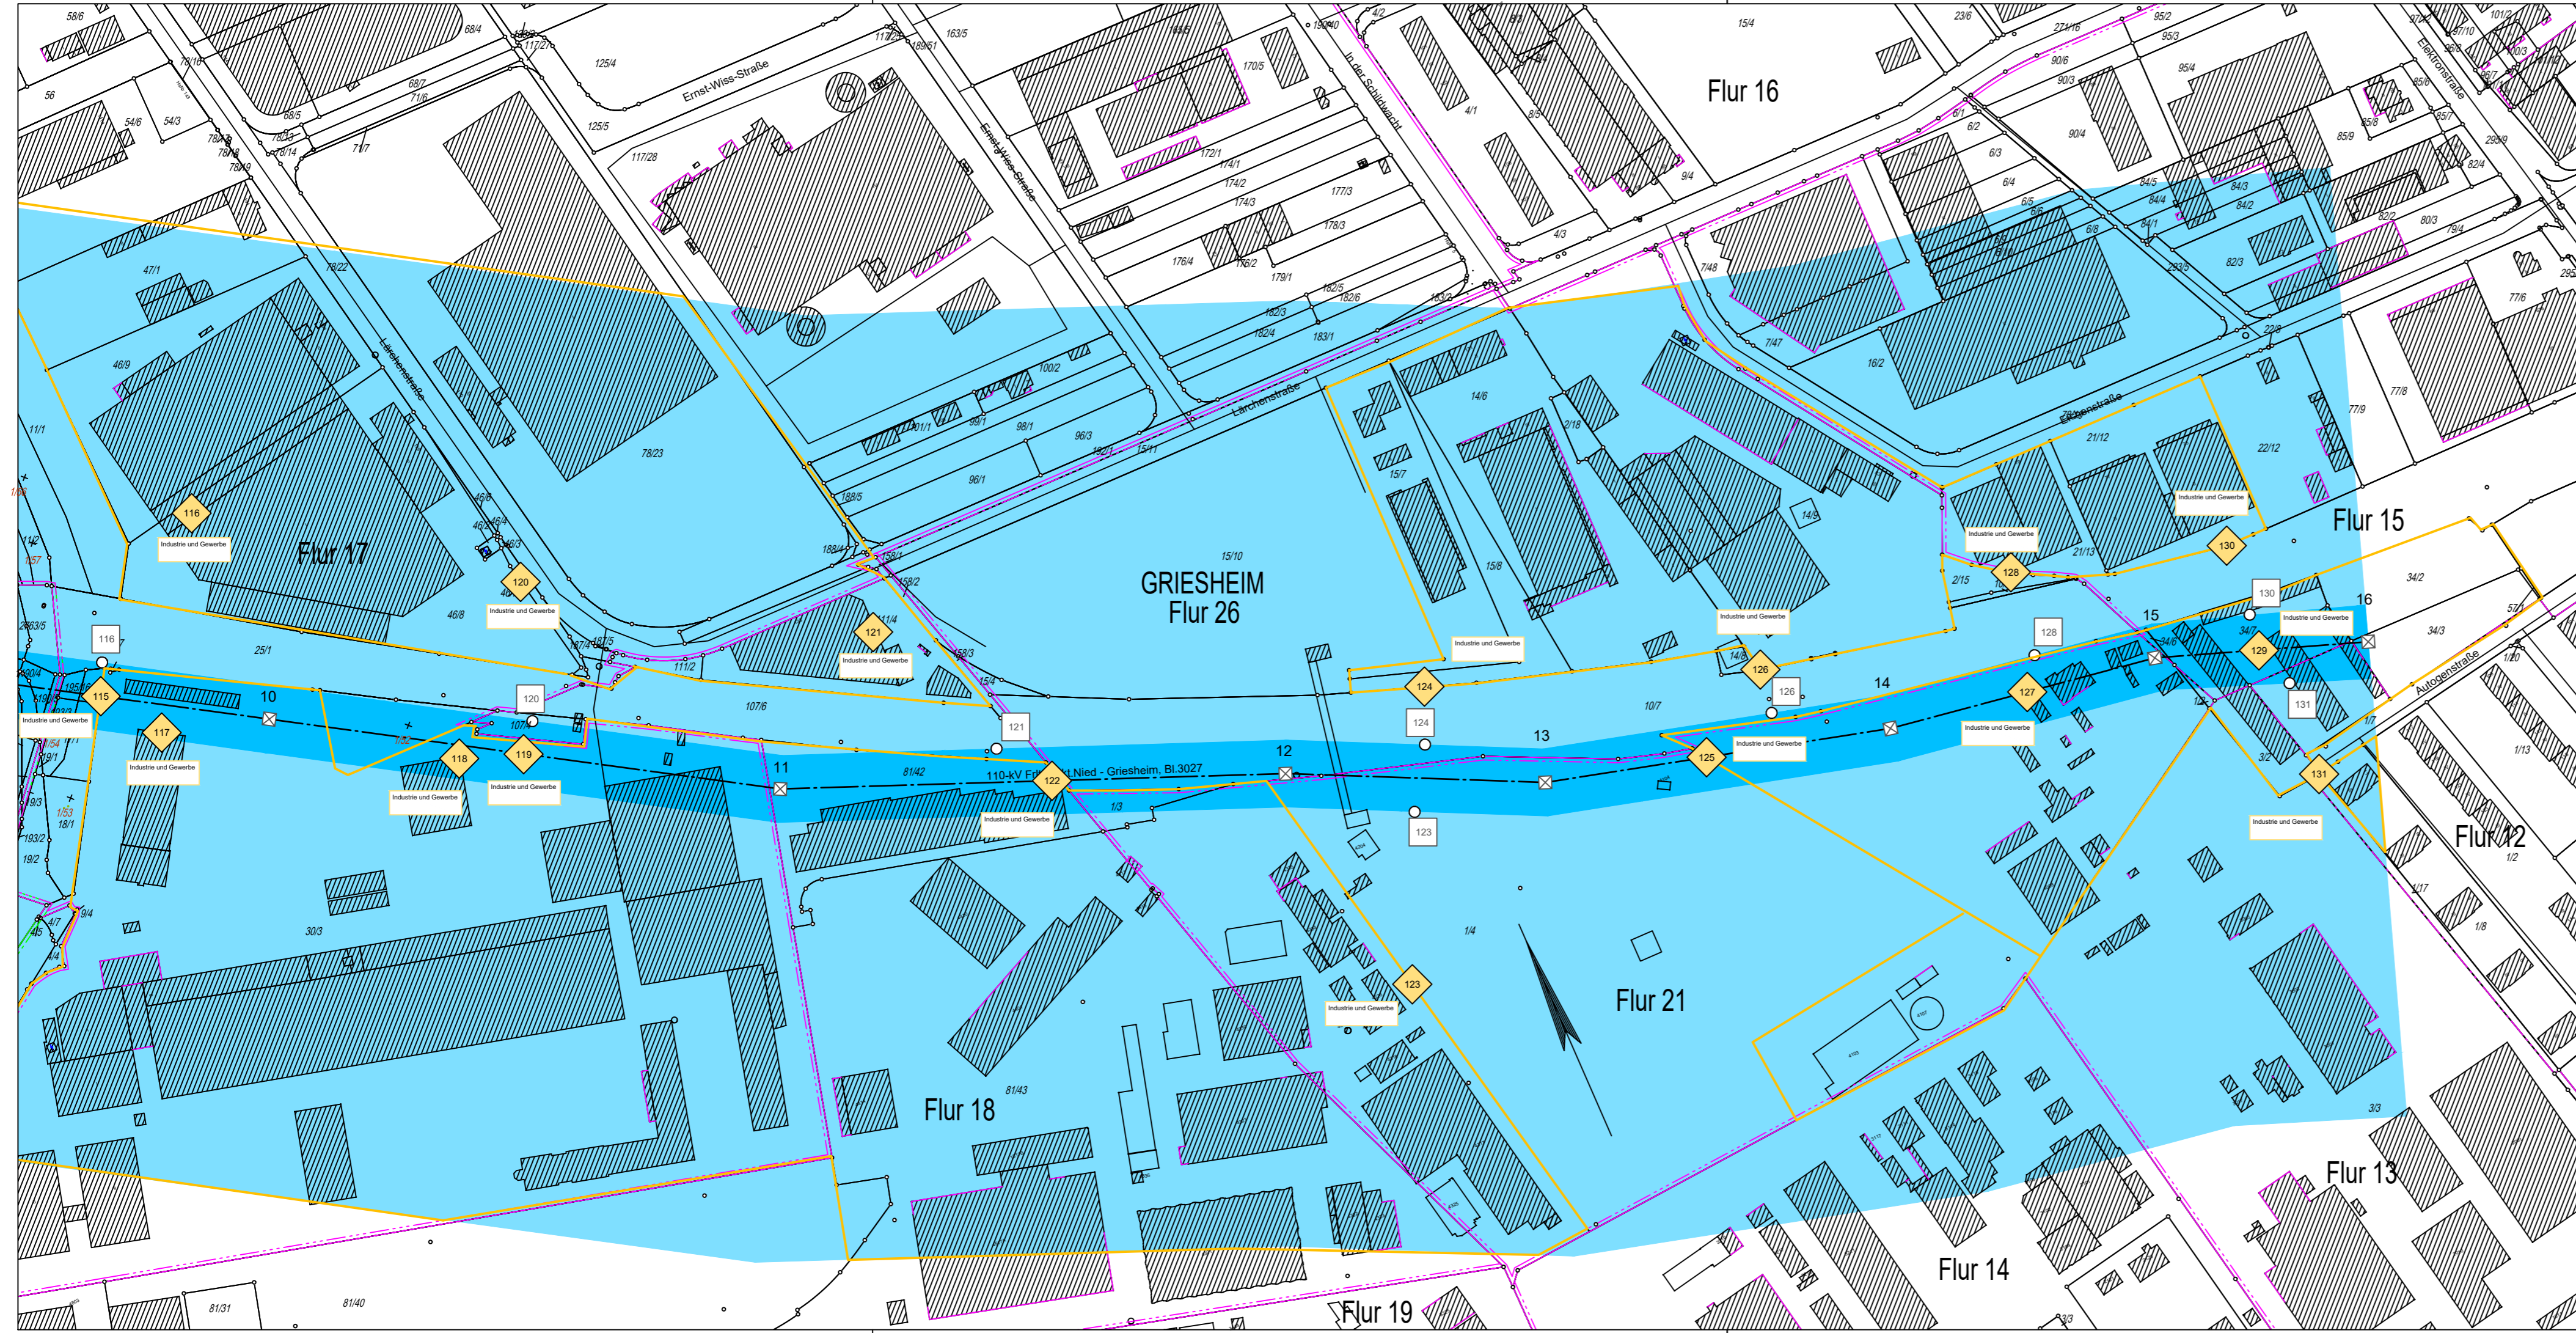

- Legende**
- Staatsgrenze
 - Landesgrenze
 - Reg.-Bez. Grenze
 - Kreisgrenze
 - Gemeindegrenze
 - Gemarkungsgrenze
 - Flurgrenze
 - Hochspannungsfreileitung (Bestand)
 - Hochspannungsfreileitung (Planung)
 - Hochspannungsfreileitung (Bestand) wird demontiert
 - Trag-/ Abspannmast (Bestand)
 - Trag-/ Abspannmast (Planung)
 - Trag-/ Abspannmast (Bestand) wird demontiert
 - Hochspannungskabel geplant
 - Bewertungsbereich
 - Einwirkungsbereich
 - individueller maßgeblicher Minimierungsort
 - Planungen / Flächenausweisungen nachrichtlich übernommen
 - lfd. Nummer des individuellen maßgeblichen Minimierungsorts
 - Bezugspunkt
 - Repräsentativer Bezugspunkt
 - lfd. Nummer des Bezugspunktes und des repräsentativen Bezugspunktes