



# 110-kV Hochspannungsfreileitung

## Höchst - Bommersheim Bl. 3019

Abschnitt: Pkt. Nied - Pkt. Eschborn  
Abschnitt: Pkt. Eschborn - Heerstraße

### EMF Lageplan

1: 2000


von Mast 3019/1026 bis Mast 3019/30

|                  |                           |                               |
|------------------|---------------------------|-------------------------------|
| GEMARKUNG        | : RÖDELHEIM               | ESCHBORN                      |
| Gemeinde         | : Frankfurt am Main       | Eschborn                      |
| Verbandsgemeinde | : -/-                     | -/-                           |
| Kreis            | : Frankfurt am Main       | Main-Taunus Kreis             |
| Reg.-Bez.        | : Darmstadt               | Darmstadt                     |
| Land             | : Hessen                  | Hessen                        |
| Katasteramt      | : Stadt Frankfurt am Main | Main-Taunus Kreis             |
| Grundbuchamt     | : Frankfurt am Main       | Frankfurt am Main Außenstelle |

|                         |     |              |     |
|-------------------------|-----|--------------|-----|
| Leitungsachse:          | --- | Tragmast:    | --- |
| Leitungsschutzstreifen: | --- | Abspannmast: | --- |

| Änderungen |  | Datum |
|------------|--|-------|
| c          |  |       |
| b          |  |       |
| a          |  |       |

|           |            |          |
|-----------|------------|----------|
| Ausgabe:  | 23.04.2021 | 12:18:03 |
| Erstellt: | 23.04.2021 | 12:10:38 |
| Inhalt:   |            |          |

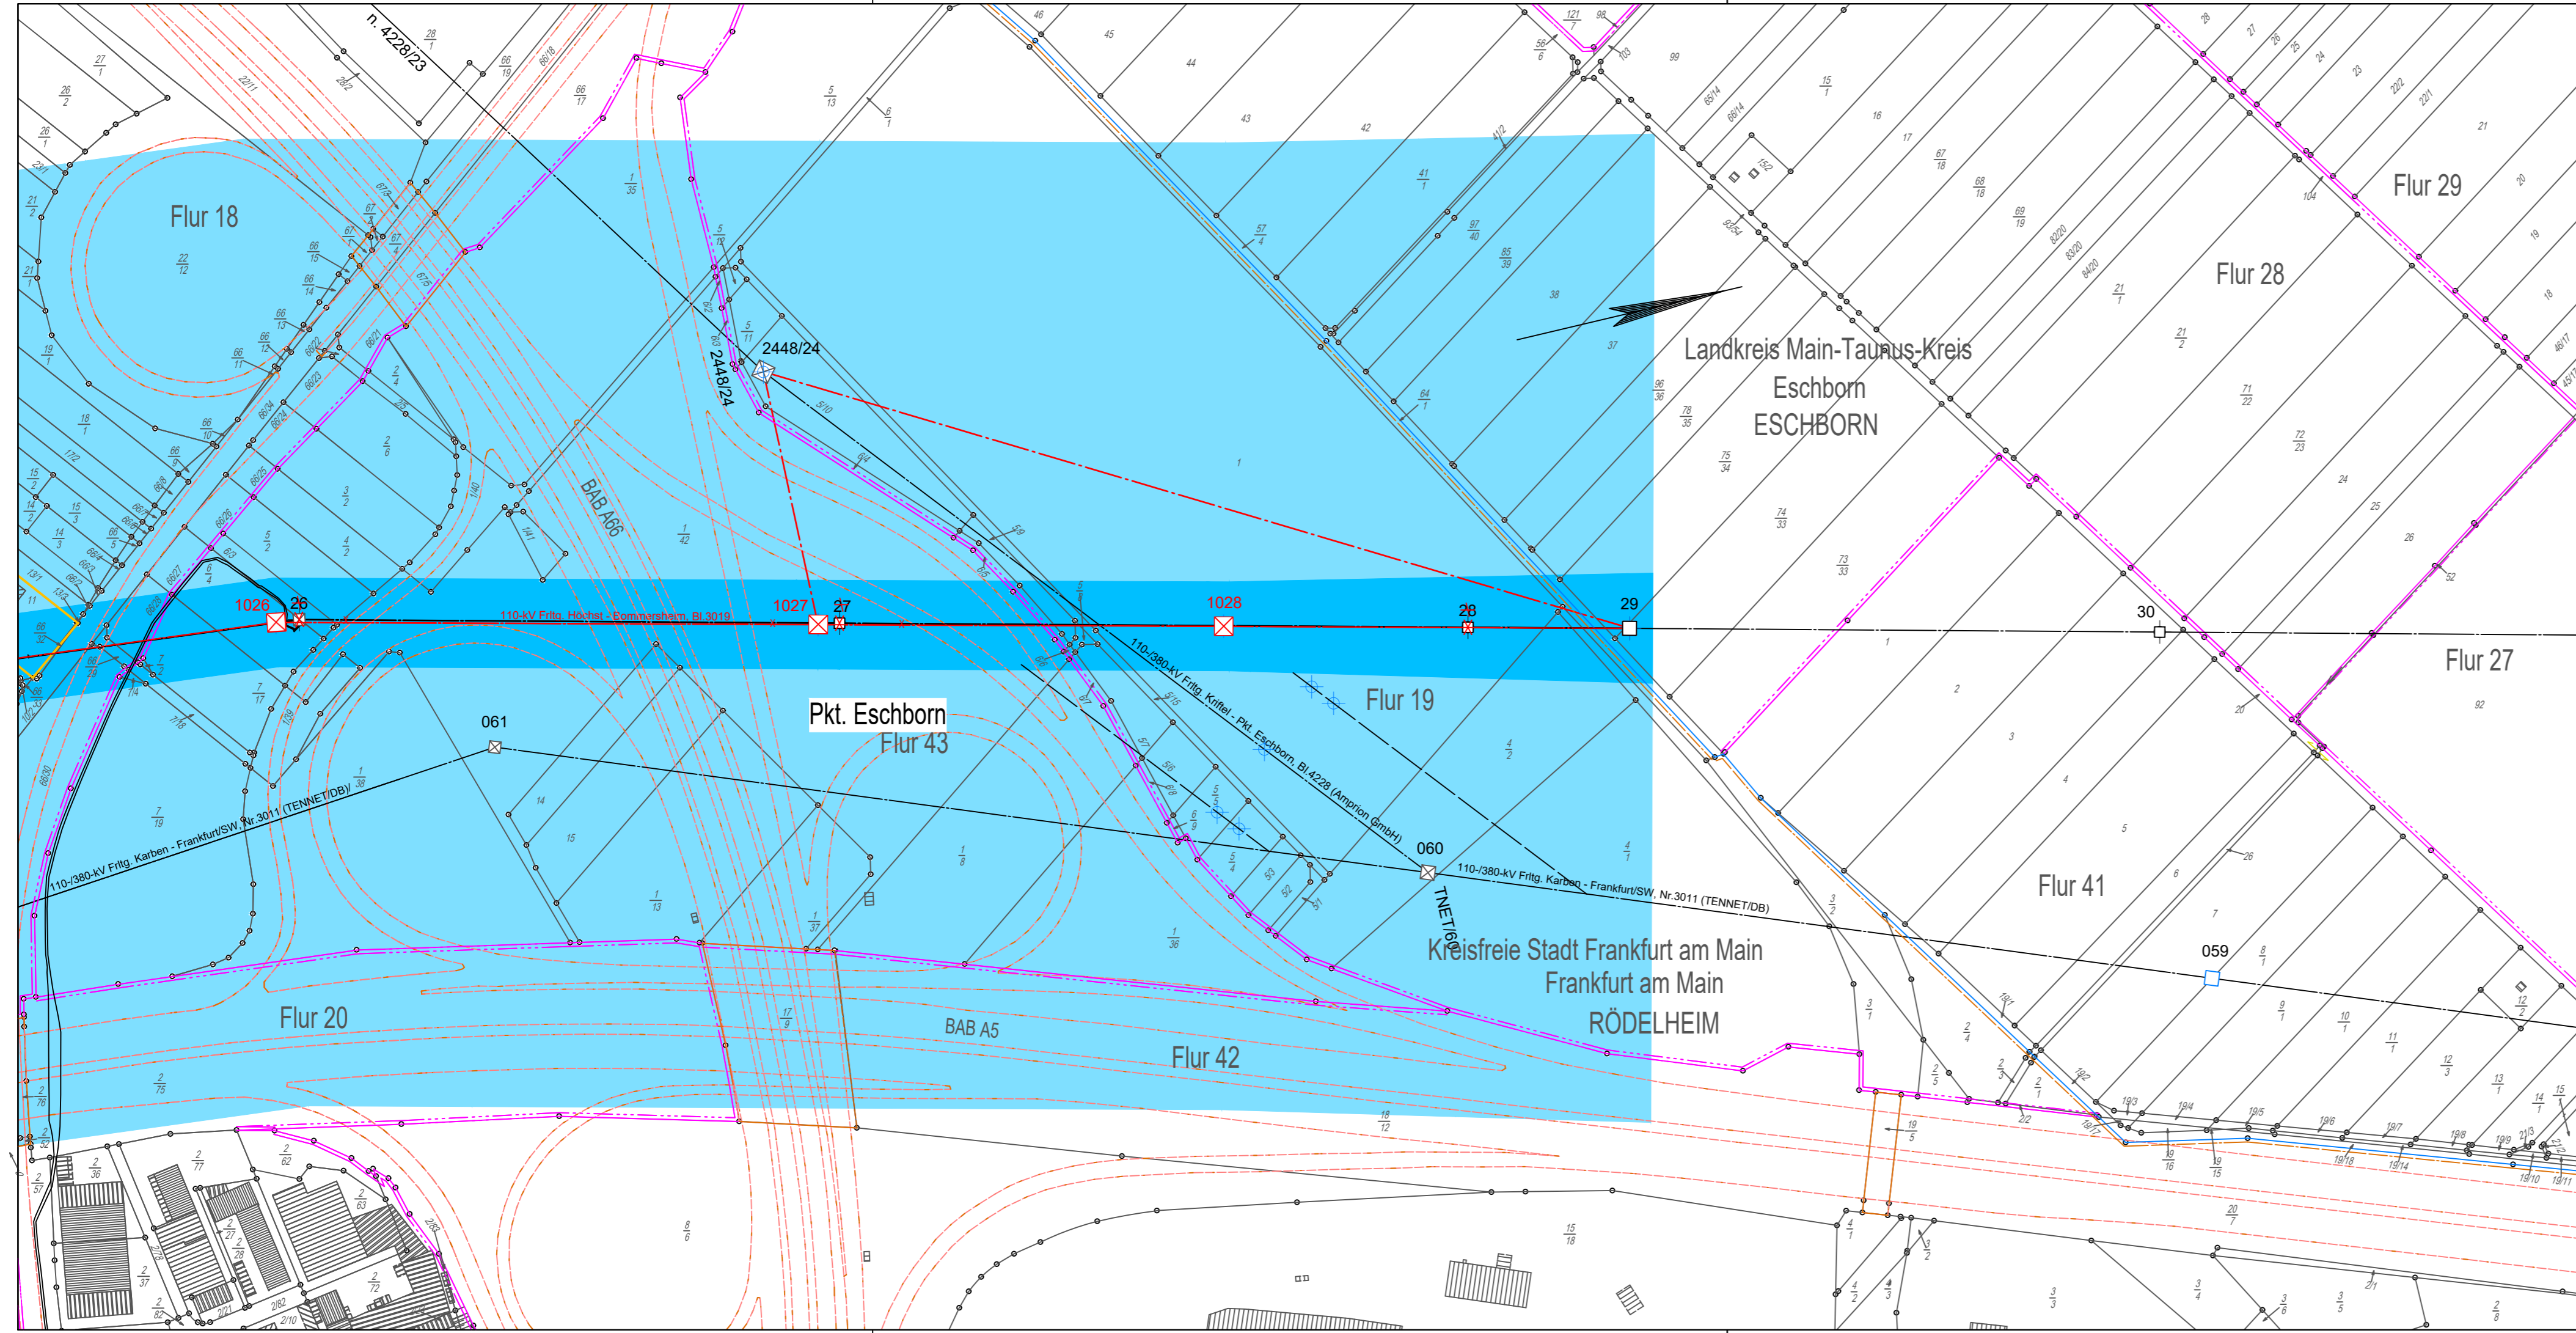

### Legende

- Staatsgrenze
- Landesgrenze
- Reg.-Bez. Grenze
- Kreisgrenze
- Gemeindegrenze
- Gemarkungsgrenze
- Flurgrenze
- Hochspannungsfreileitung (Bestand)
- Hochspannungsfreileitung (Planung)
- Hochspannungsfreileitung (Bestand) wird demontiert
- Trag-/ Abspannmast (Bestand)
- Trag-/ Abspannmast (Planung)
- Trag-/ Abspannmast (Bestand) wird demontiert
- Hochspannungskabel geplant
- Bewertungsbereich
- Einwirkungsbereich
- individueller maßgeblicher Minimierungsort
- Planungen / Flächenausweisungen nachrichtlich übernehmen
- lfd. Nummer des individuellen maßgeblichen Minimierungsorts
- Bezugspunkt
- Repräsentativer Bezugspunkt
- lfd. Nummer des Bezugspunktes und des repräsentativen Bezugspunktes