


Regelquerschnitt A - A Achse 500 Station 0+85.00

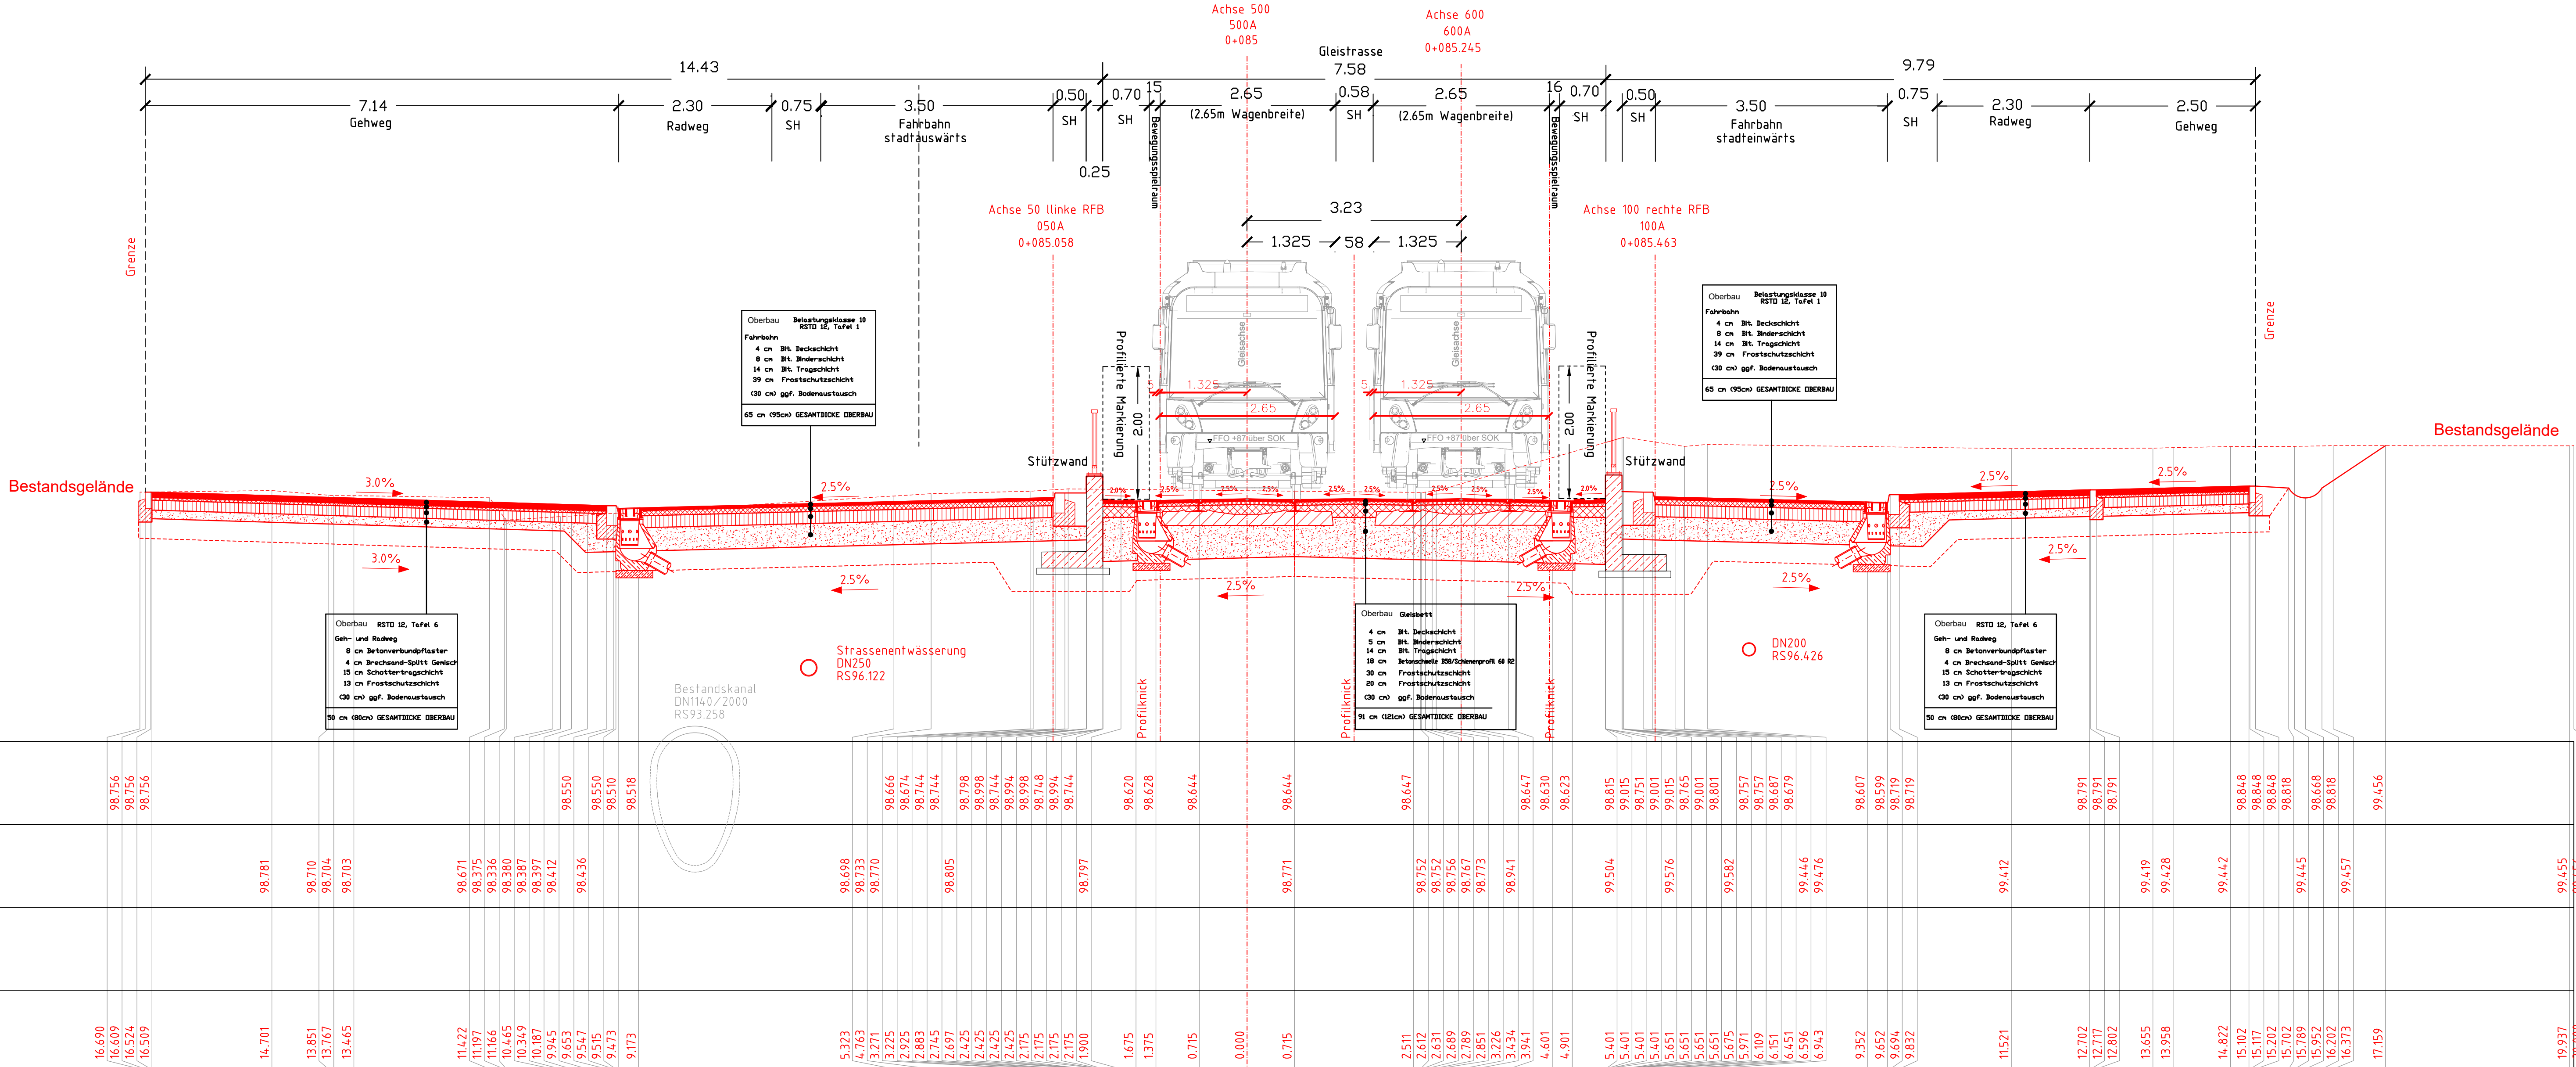

Entwurfsbearbeitung:

INGENIEUR-
GESELLSCHAFT
MBH

KEMPA

67071 LUDWIGSHAFEN / RH.
MUNDENHOFEN-STR. 100
TELEFON 0621 / 66 000 330

bearbeitet:	04/04/2024	Mendel
gezeichnet:	04/04/2024	Mendel
geprüft:	04/04/2024	Lippold

Projekt: 1422041 EU Mörfelder Landstraße	1422041
------------------------------------------	---------

Ludwigshafen, den 30.04.2024

gez. J. Lippold

 STADT FRANKFURT AM MAIN Amt für Straßenbau und Erschließung Adam - Riese - Straße 25 60327 Frankfurt am Main	bearbeitet:	13.05.2024	66 73 R gez. K. Becker
	gezeichnet:	13.05.2024	66 73 gez. D. Schmitt
	geprüft:		
	PSP Nr.:		
Projekt:			

Nr.	Art der Änderung	Datum	Zeichen

FESTSTELLUNGSENTWURF

Straßenbauverwaltung: Stadt Frankfurt Amt für Straßenbau und Erschließung Straße / Abschn.-Nr. / Station: PROJIS-Nr.:	 Unterlage / Blatt-Nr.: 14 / 1 Querprofil A-A Station 0+85,00 (Achse 500) Maßstab: 1 : 50
---	---

Ausbau der Mörfelder Landstraße (K 816) zwischen
Breslauer Straße und Oppenheimer Landstraße
und Aufweitung der EÜ Mörfelder Landstraße
Bau-km 0+000 - 0+250

<p>aufgestellt: Amt für Straßenbau und Erschließung</p>	
<p>Frankfurt am Main, den 13.05.2024</p>	<p>66.71 gez. C. Hartmann</p>