


Regelquerschnitt C - C Achse 500 Station 0+155.00

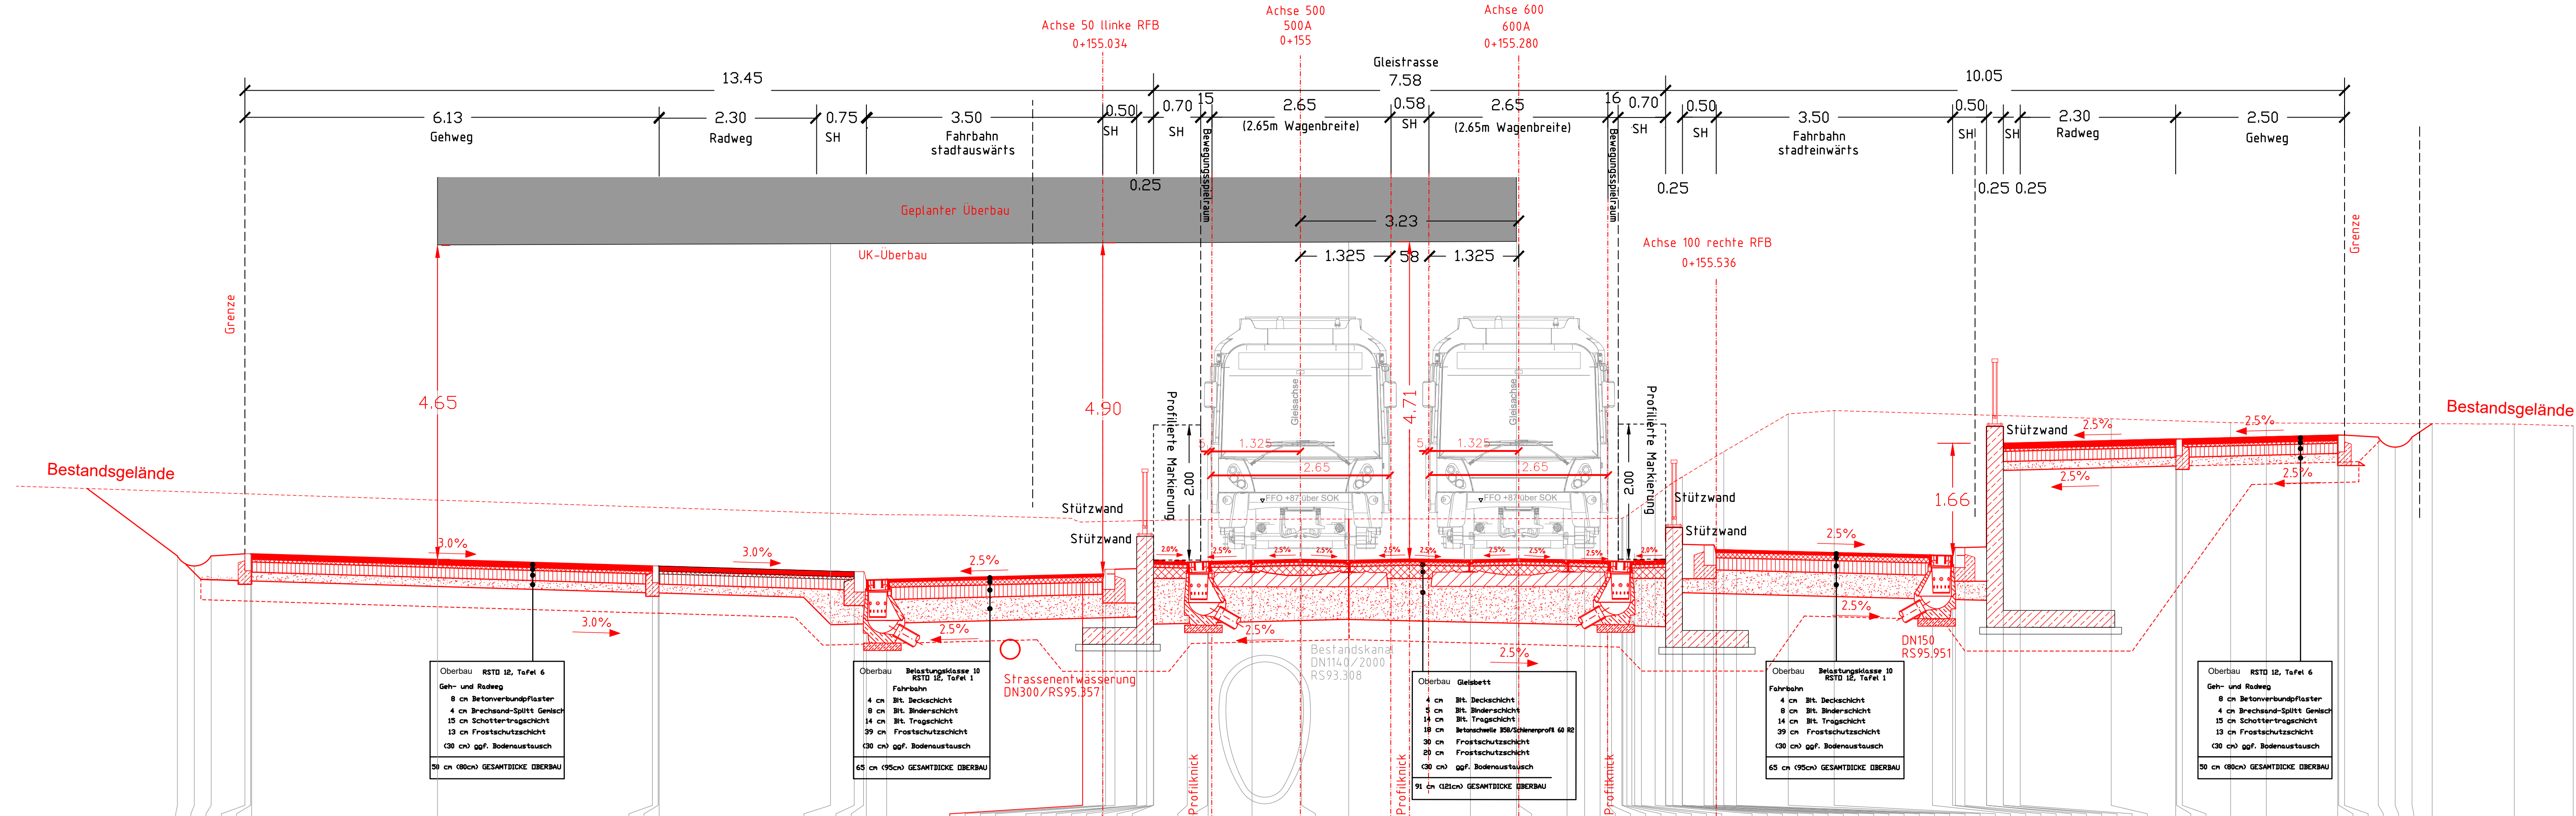

93.0 m ü.NN				
Achsabstand	UK-Überbau	Geländehöhe	Projekthöhe	
16.623 16.373 16.123 15.623 15.138 15.123			96.879 96.729 96.879 96.909 96.909 96.909	
12.521	101.483	97.796		
9.591 9.506 9.491			96.731 96.731 96.731	
6.706 6.604 6.467 6.424 6.124	101.501		96.645 96.645 96.525 96.532	
3.225 2.925 2.882 2.745 2.425 2.425 2.425 2.425 2.275 2.175 2.175 2.175 1.855			96.605 96.612 96.682 96.682 97.166 96.682 96.932 97.166 96.916 96.932 96.682	
1.675 1.375 1.365			96.788 96.796	
0.715			96.812	
0.000 0.016		97.424		
0.715	101.524	97.425	96.812	
2.516			96.818	
3.198 3.231	101.532			
3.946 4.208 4.437 4.546 4.606 4.759 4.773 4.831 4.966 4.948 5.049 5.086 5.252 5.406 5.406 5.406 5.514 5.656 5.656 5.656 5.976 6.114 6.156 6.268 6.456 7.222 7.901 9.355 9.655 9.697 9.835 10.155 10.155 10.405 10.405 10.655 12.002		97.432 97.432 97.433 97.435 97.442 97.473 97.628 97.772 97.885 97.964 98.050 97.050 97.432 97.072 97.072 97.042 96.972 96.964 99.030 96.892 96.884 97.004 97.012 98.795 98.545 98.552 98.609 98.609 98.609		
15.355 15.370 15.455 15.955 16.205 16.455 16.754			96.818	
17.967		98.831		
18.840		98.803		

Entwurfsbearbeitung: INGENIEUR- GESELLSCHAFT MBH		67071 LUDWIGSHAFEN / RH. MWINGENHOFER STR. 100 TELEFON 0621 / 66 900 330		bearbeitet: 04/2024 Mendel	
		gezeichnet: 04/2024 Mendel		geprüft: 04/2024 Lippold	
		Projekt: 1422041 EU Mofelder Landstraße			

 STADT FRANKFURT AM MAIN Amt für Straßenbau und Erschließung Adam - Riese - Straße 25 60327 Frankfurt am Main	bearbeitet:	13.05.2024	66.73 R gez. K. Becker
	gezeichnet:	13.05.2024	66.73 gez. D. Schmitt
	geprüft:		
	PSP Nr.:		
	Projekt:		

Nr.	Art der Änderung	Datum	Zeichen

FESTSTELLUNGSENTWURF

Straßenbauverwaltung: Stadt Frankfurt Amt für Straßenbau und Erschließung Straße / Abschn.-Nr. / Station:		Unterlage / Blatt-Nr.: 14 / 3 Querprofil C-C Station 0+155,00 (Achse 500)
PROJIS-Nr.:	Maßstab: 1 : 50	

Ausbau der Mörfelder Landstraße (K 816) zwischen
Breslauer Straße und Oppenheimer Landstraße
und Aufweitung der EU Mörfelder Landstraße
Bau-km 0+000 - 0+250

<p>aufgestellt: Amt für Straßenbau und Erschließung</p>	
<p>66.71 Frankfurt am Main, den <u>13.05.2024</u> gez. C. Hartmann</p>	