


M 1:500

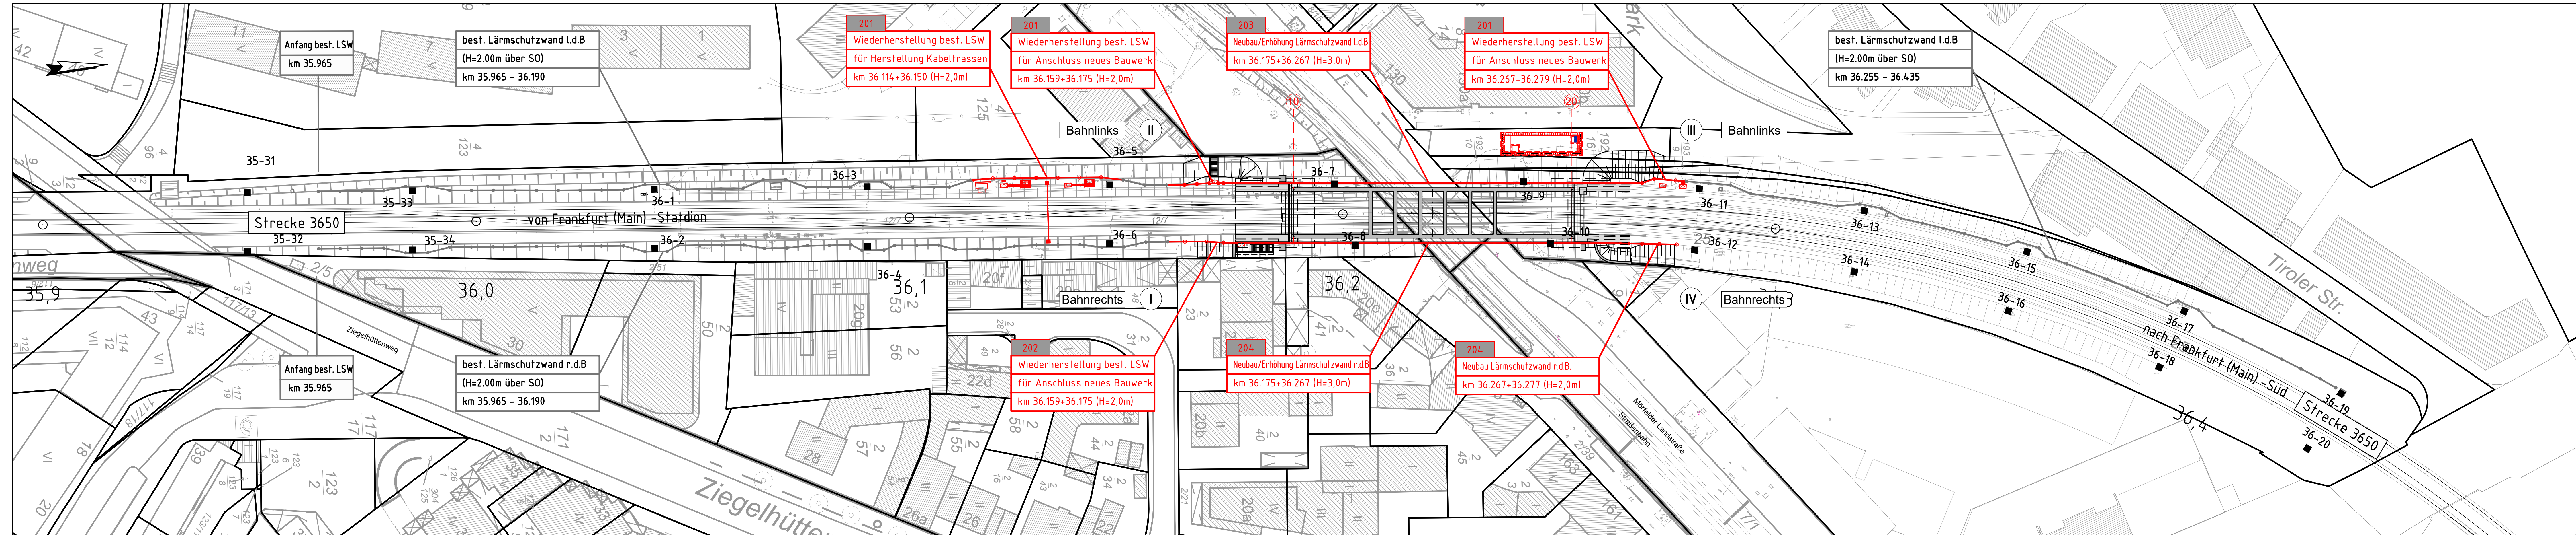

Lärmsanierung: Plangenehmigung vom 13.12.2007
Az: 55100-07-0078

Bahn rechts: km 35,965 – km 36,280; 2,00m über SO
(hergestellt: km 35,965 – km 36,190)

Bahn links: km 35,965 – km 36,435; 2,00m über SO
(hergestellt: km 35,965 – km 36,190 und km 36,255 – km 36,435)

Der Lückenschluss erfolgt im Zuge der Brückenbaumaßnahme

Lärmschutzmaßnahmen aus Brückenerneuerung

Bahn links: - Neubau/Erhöhung von km 36,175 - km 36,267
von 2.00m auf 3.00m über SO

Bahn rechts: - Neubau/Erhöhung von km 36,175 - km 36,267
von 2.00m auf 3.00m über SO


Farblegende

Linien

| | | |
|---|------|-------------------------------------|
| | rot | Neubau |
| | gelb | Rückbau |
| | grau | Bestand |
| | | lfd. Nummer im Regelungsverzeichnis |

Flurstücksgrenze
außerhalb / innerhalb des Baufeldes

M 1:500

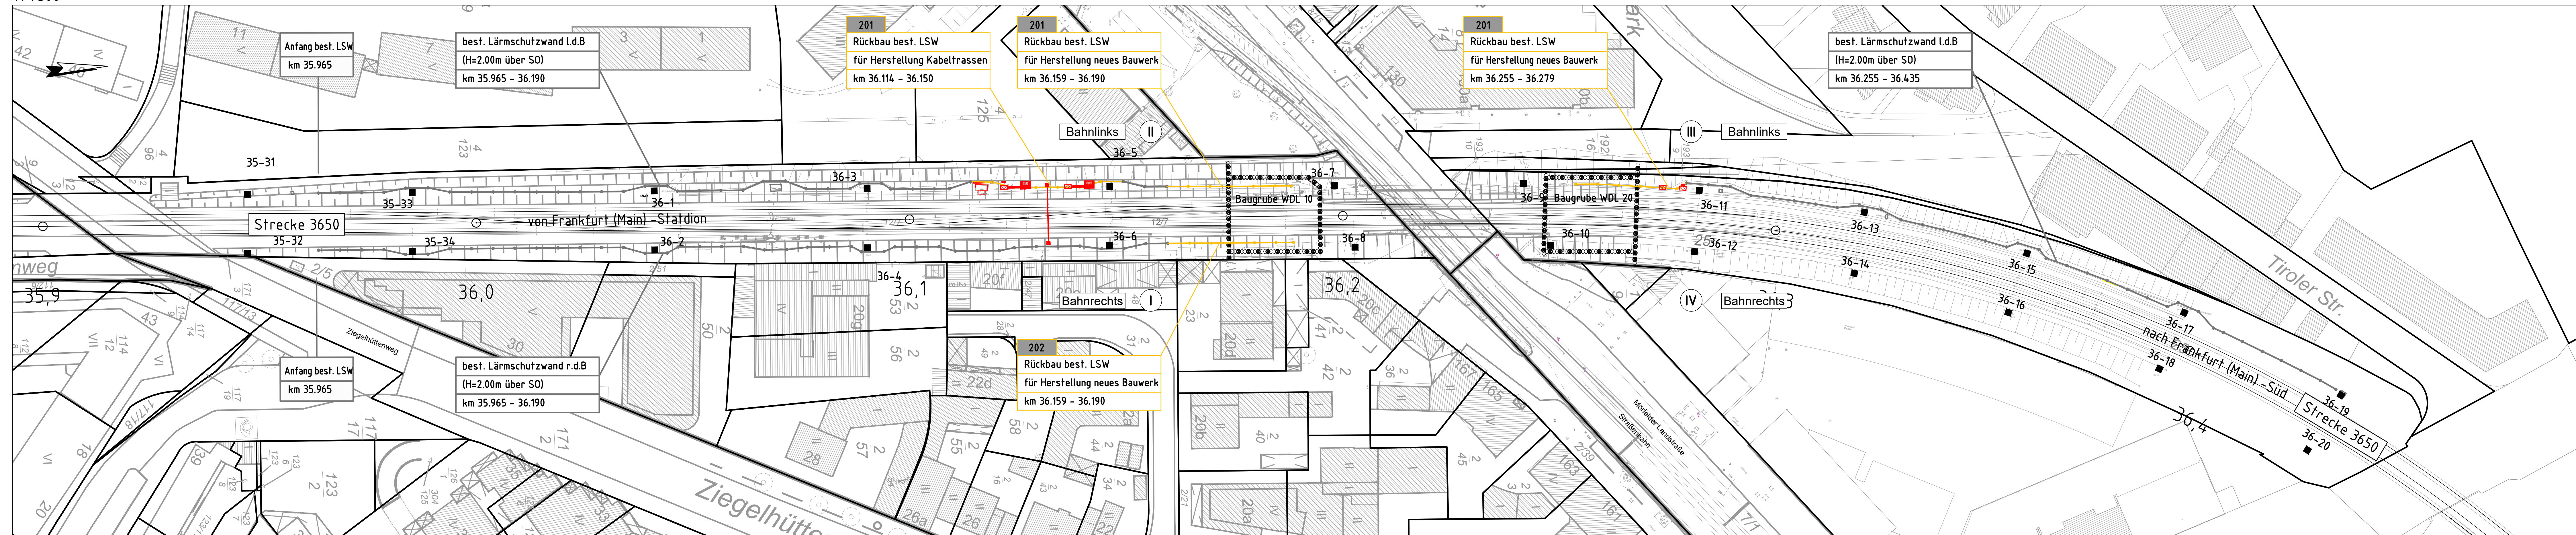

Entwurfsbearbeitung:

INGENIEUR-
GESELLSCHAFT
VbH

KEMPA

67071 LUDWIGSHAFEN / RH.
MUNDENHEIMER STR. 130
TELEFON 0921 / 66 900 333

Ludwigshafen, den 30.04.2024

gez. J. Lippold

bearbeitet:

04/2024

Mend

gezeichnet:

04/2024

Mend

geprüft:

04/2024

Lippold

Projekt:

1422541 EU Möhrle-Landstraße

STADT  FRANKFURT AM MAIN


Amt für Straßenbau und Erschließung
Adam - Riese - Straße 25
60327 Frankfurt am Main

| | | | |
|---|-------------|------------|------------------------|
| N | bearbeitet: | 13.05.2024 | 66.73.R gez. K. ... |
| | gezeichnet: | 13.05.2024 | 66.73 gez. D. ... |
| | geprüft: | | |
| | PSP Nr.: | | |
| | Projekt: | | |

| | | | |
|-----|------------------|-------|---------|
| | | | |
| | | | |
| | | | |
| Nr. | Art der Änderung | Datum | Zeichn. |

FESTSTELLUNGSENTWURF

Straßenbauverwaltung:
Stadt Frankfurt
Amt für Straßenbau und Erschließung
Straße / Abzahn.-Nr. / Station:


ASE Amt für
Straßenbau
& Erschließung

| | |
|--|-----------------|
| PROJIS-Nr.: | Maßstab: 1: 250 |
| <p>Ausbau der Mörfelder Landstraße (K 816) zwischen Breslauer Straße und Oppenheimer Landstraße und Aufweitung der EÜ Mörfelder Landstraße Bau-km 0+000 - 0+250</p> | |

aufgestellt:
Amt für Straßenbau und Erschließung

Frankfurt am Main, den 13.05.2024