


**Anlage 2 a+b**  
**Übersichtsplan zur Darstellung der**  
**beantragten Erweiterungsfläche und**  
**der jeweiligen Flächenberechnung**  
**1:5000**

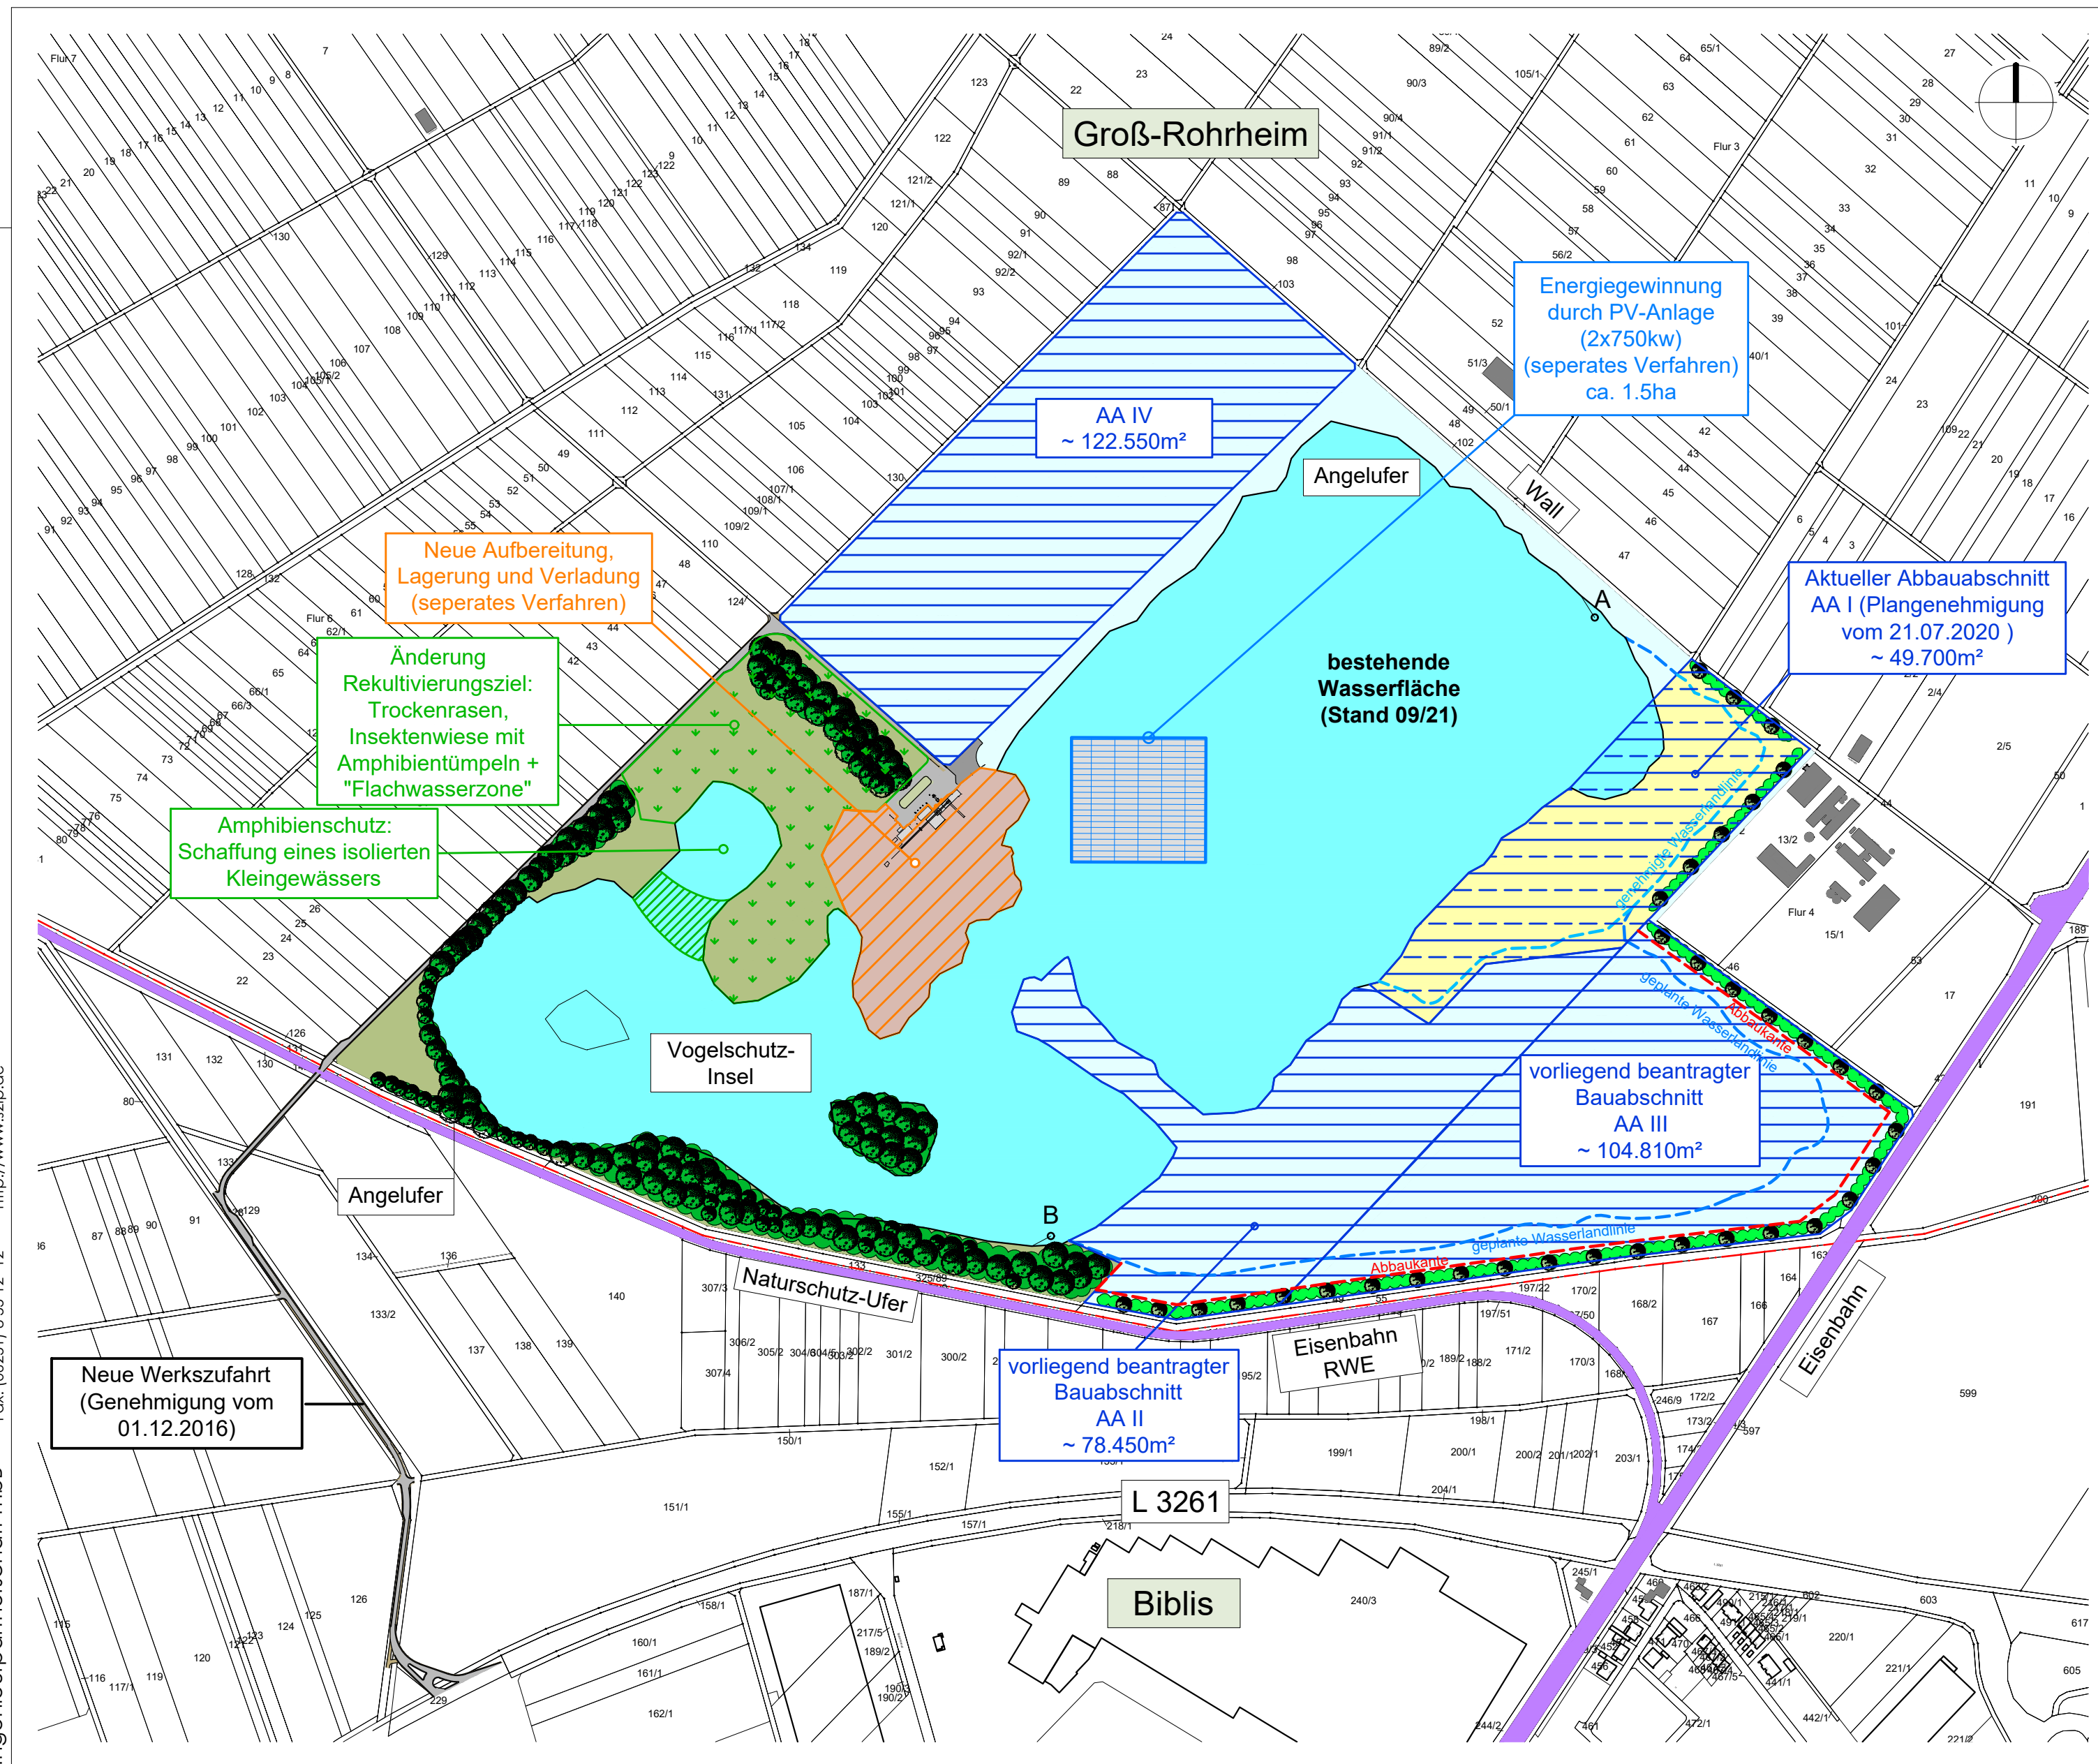

- Legende**
- Gebäude Bestand
  - Aktueller Abbaubauabschnitt AA I
  - Wasserfläche Bestand
  - geplante Abbaubauabschnitte
  - geplante Auffüllung zum Amphibienschutz
  - private Grünflächen / Flächen für Maßnahmen zum Schutz, zur Pflege und zur Entwicklung von Natur und Landschaft
  - Gehölzflächen Bestand (dauerhaft zu erhalten)
  - Gehölzflächen Planung

**Anlage 2**

<b>Alois Omlor GmbH</b>		
Kiesgrube Groß-Rohrheim		
Erweiterung Abbaufäche Südost Übersichtslageplan		
Maßstab:	1:5.000	Projekt-Nr. 066.001
Datum:	20.10.2023	
bearbeitet:	MS/sf	Plan-Nr.: lag_abbau_II_III_5000
Der Planverfasser		Der Antragsteller
<b>SCHWEIGER + SCHOLZ</b> Ingenieurpartnerschaft mbB Beratende Ingenieure		
Goethestraße 11 64625 Bensheim	Fon: (06251) 8 55 12 - 0 Fax: (06251) 8 55 12 - 12	e-mail: info@s2ip.de http://www.s2ip.de

SCHWEIGER + SCHOLZ  
 Ingenieurpartnerschaft mbB  
 Goethestraße 11  
 64625 Bensheim  
 Fon: (06251) 8 55 12 - 0  
 e-mail: info@s2ip.de  
 http://www.s2ip.de  
 Fax: (06251) 8 55 12 - 12