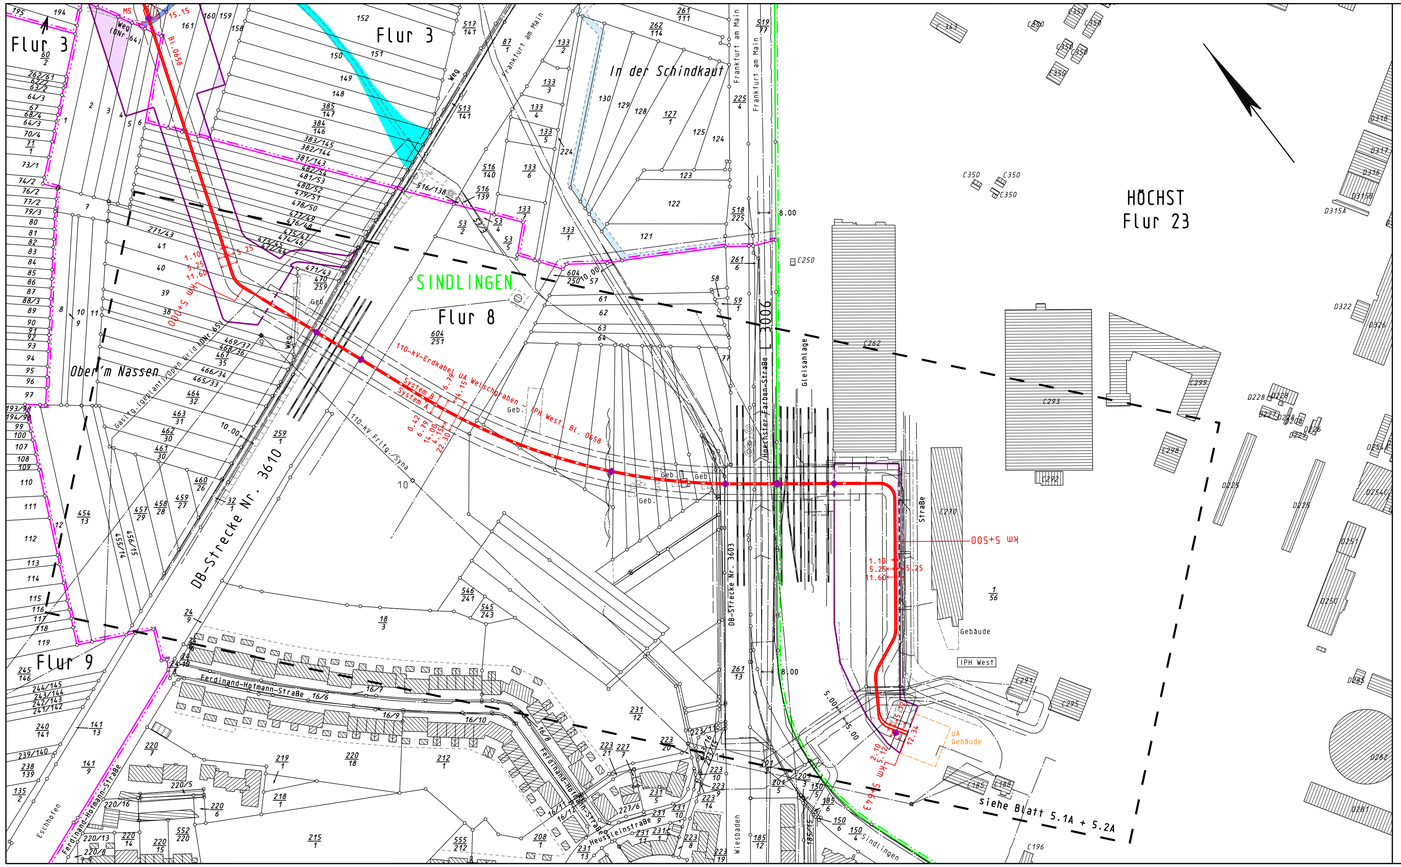
Flur 3
Flur 3
In der Schindkaut
HÖCHST
Flur 23
SINDLINGEN
Flur 8
Flur 9
Ober'm Nassen
DB-Strecke Nr. 3610
DB-Strecke Nr. 3603
Frankfurter Straße
Gleisanlage
Ferdinand-Hofmann-Straße
Ferdinand-Hofmann-Straße 16/8
Ferdinandweg
Hexenleinstraße
Erlenbaum
Wiesbaden
Frankfurt am Main
Frankfurt am Main
Frankfurt am Main
Frankfurt am Main
110-kV-Erdkabel UA Welschgraben - IPH West Bl. 0658
System A
System A
Geb.
IPH West Bl. 0658
IPH West
UA Gebäude
Gebäude
km 5+500
Siehe Blatt 5.1A + 5.2A
Siehe Blatt 5.1A + 5.2A
Siehe Blatt 5.1A + 5.2A