


Y 3458988.378  
X 5551987.943

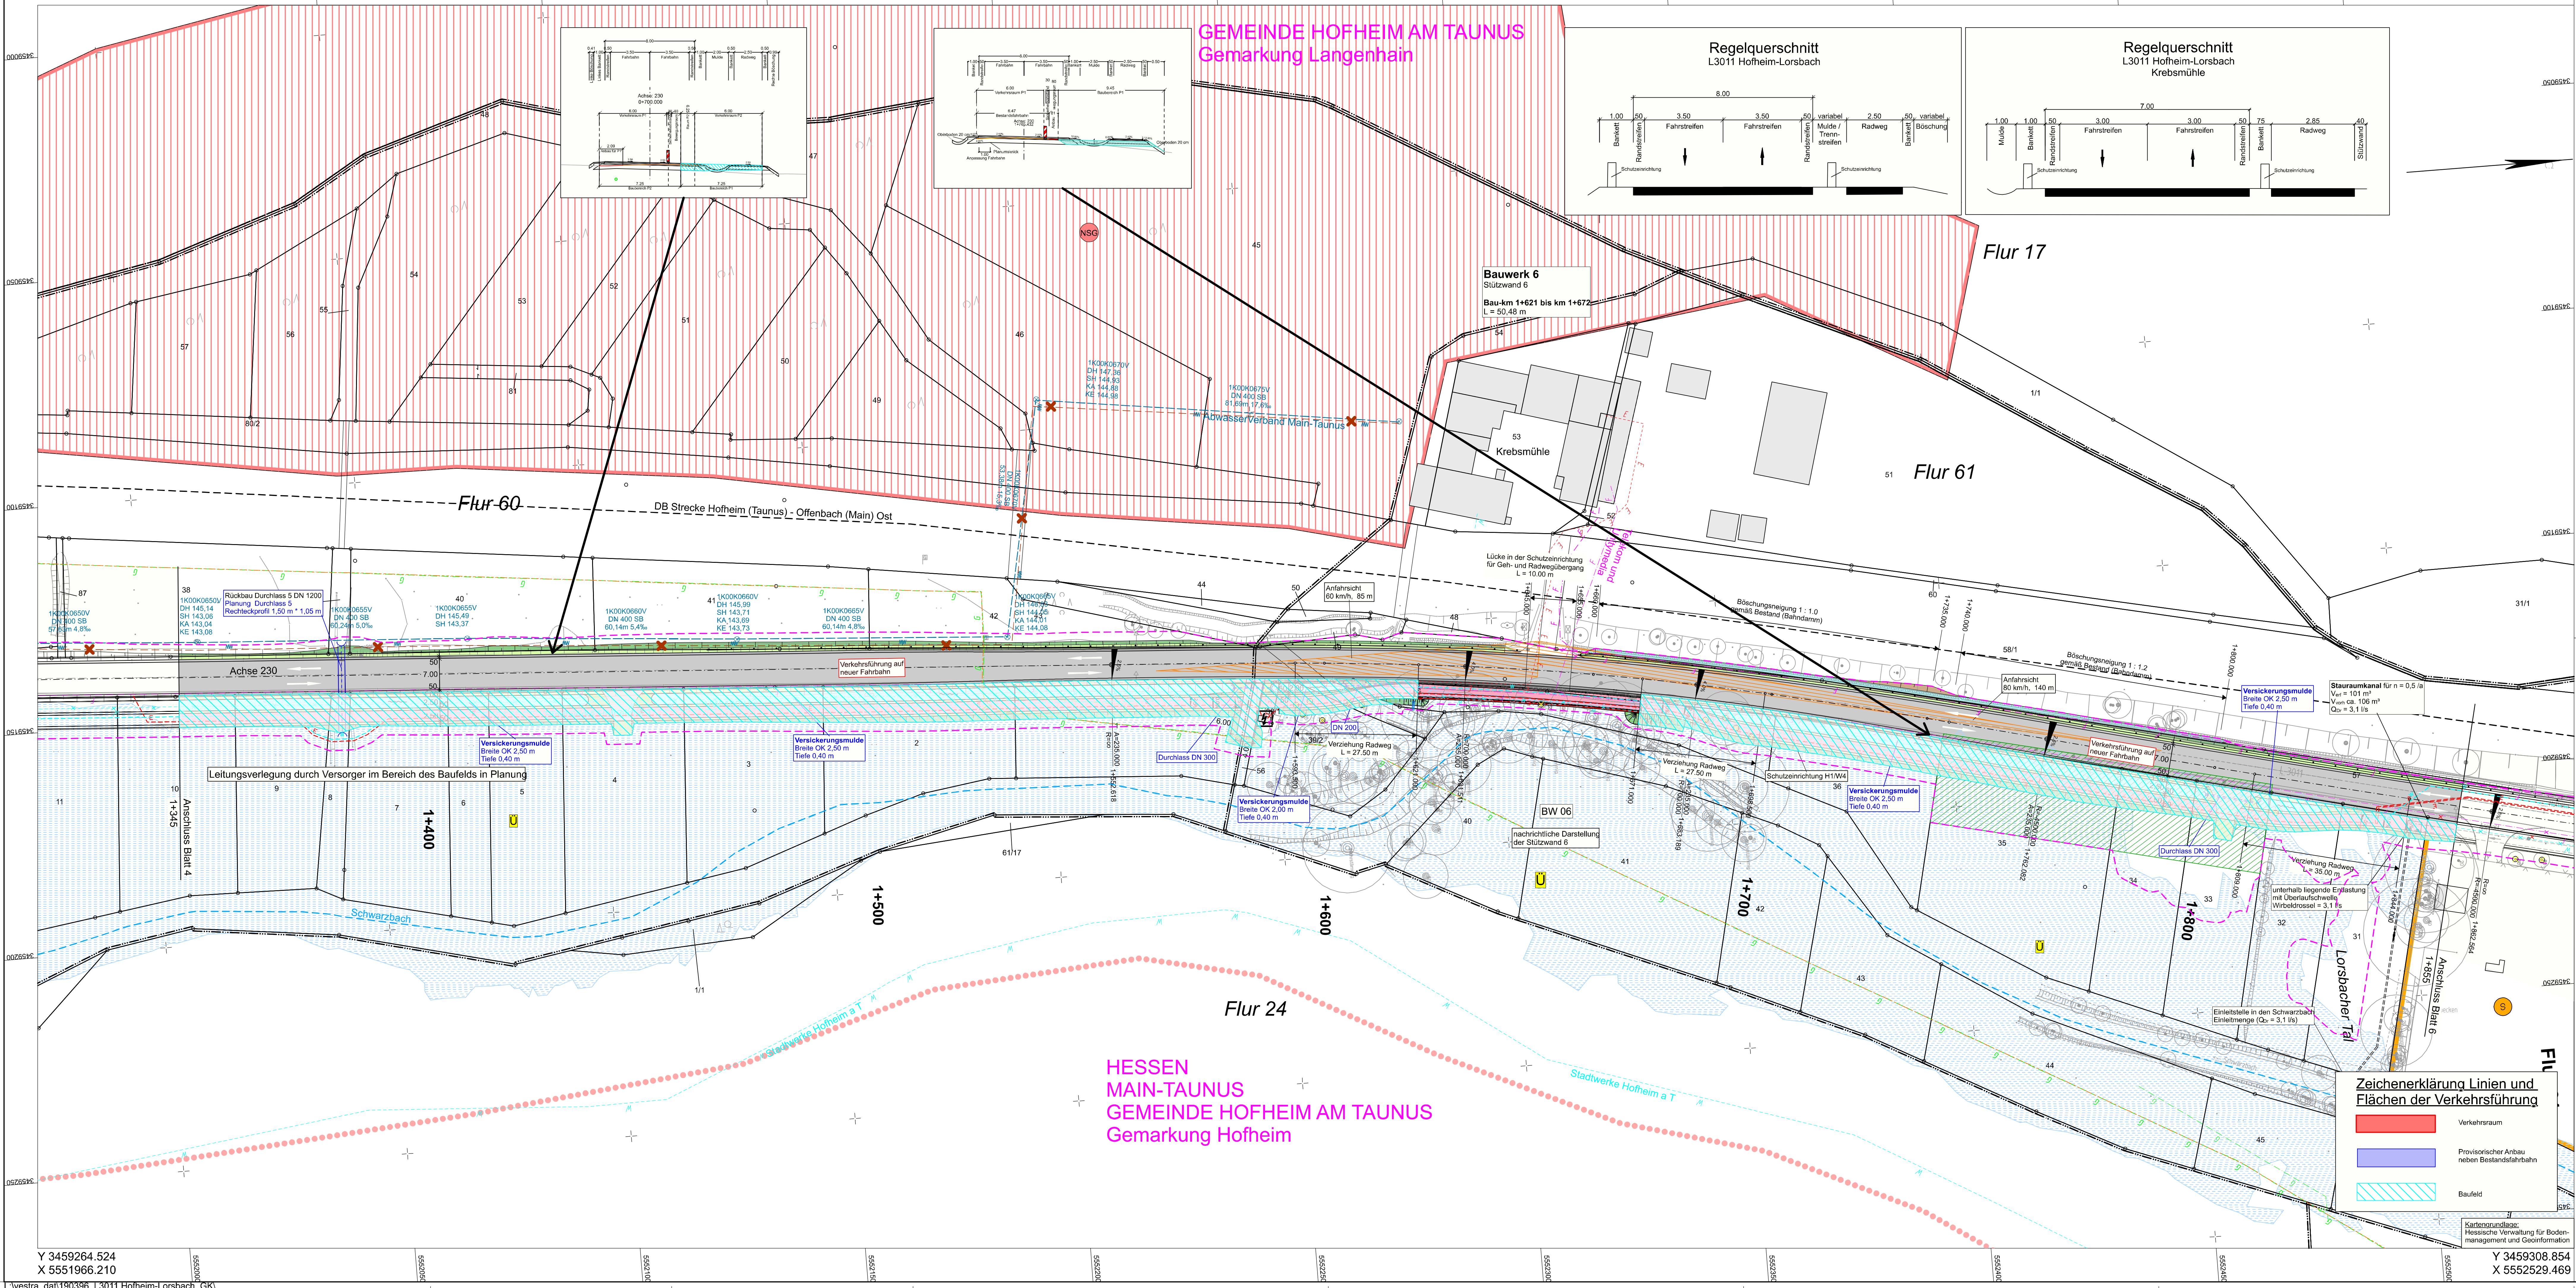

Y 3459264.524  
X 5551966.210

Y 3459032.708  
X 5552551.203

### Zeichenerklärung

**Planung**

- Einschnittsböschung
- Entwässerungsmulde mit Fließrichtung / Versickerungsmulde
- Randstreifen
- Fahrbahn
- Randstreifen
- Bauwerk
- gemeinsamer Rad- und Gehweg
- Dammabdeckung
- Stützwall
- Mulde / Trennstreifen
- Gehweg
- Schutzeinrichtung

**Verwaltung**

- Gemarkungsgrenze
- Flurgrenze
- Flurstücksgrenze

**Versorgungseinrichtungen**

vorhanden: SW, AW, MW, BV, G, E, F, SB

geplant: stillgelegt

**Sonstiges**

- BE-Fläche
- Baufeldgrenze
- Baumfällung
- ausgewiesene Radroute
- Bahnstrecke

**Gebiete und Flächen**

vorhanden: Naturschutzgebiet, Überschwemmungsgebiet

**Entwässerung**

vorhanden: Vorabmaßnahme, geplant

**Legende**

Nr.	Art der Änderung	Datum	Zeichen
1			
2			
3			
4			
5			
6			
7			

**Zeichenerklärung Linien und Flächen der Verkehrsführung**

- Verkehrsraum
- Provisorischer Anbau neben Bestandsfahrbahn
- Baufeld

**Kartengrundlage:**  
Hessische Verwaltung für Bodenmanagement und Geoinformation

### FESTSTELLUNGSENTWURF

Straße: L3011

Unterlage / Blatt-Nr.: 16 / 5.3

**Lageplan Verkehrsführung**  
Bau-km 1+345 bis 1+855  
Beginn: zw. NK 5916 043 u. NK 5918 075 Station 0,862  
Ende: zw. NK 5918 075 u. NK 5916 006 Station 2,436  
Hessen ID: 00296

**L 3011 Hofheim - Lorsbach**  
Endausbau der L3011 mit Radweg  
von Bau-km 0+000 bis Bau-km 1+973

Aufgestellt:  
Darmstadt, den 08.11.2024  
Hessen Mobil  
- Dezernat Planung und Bau Südhessen (PB15) -

I. A. gez. A. Bergen  
A. Bergen - Fachdezernat PB 15.5

Y 3459308.854  
X 5552529.469