


1:2.000
0 20 40 60 80 100 120 140 160 180 200 m

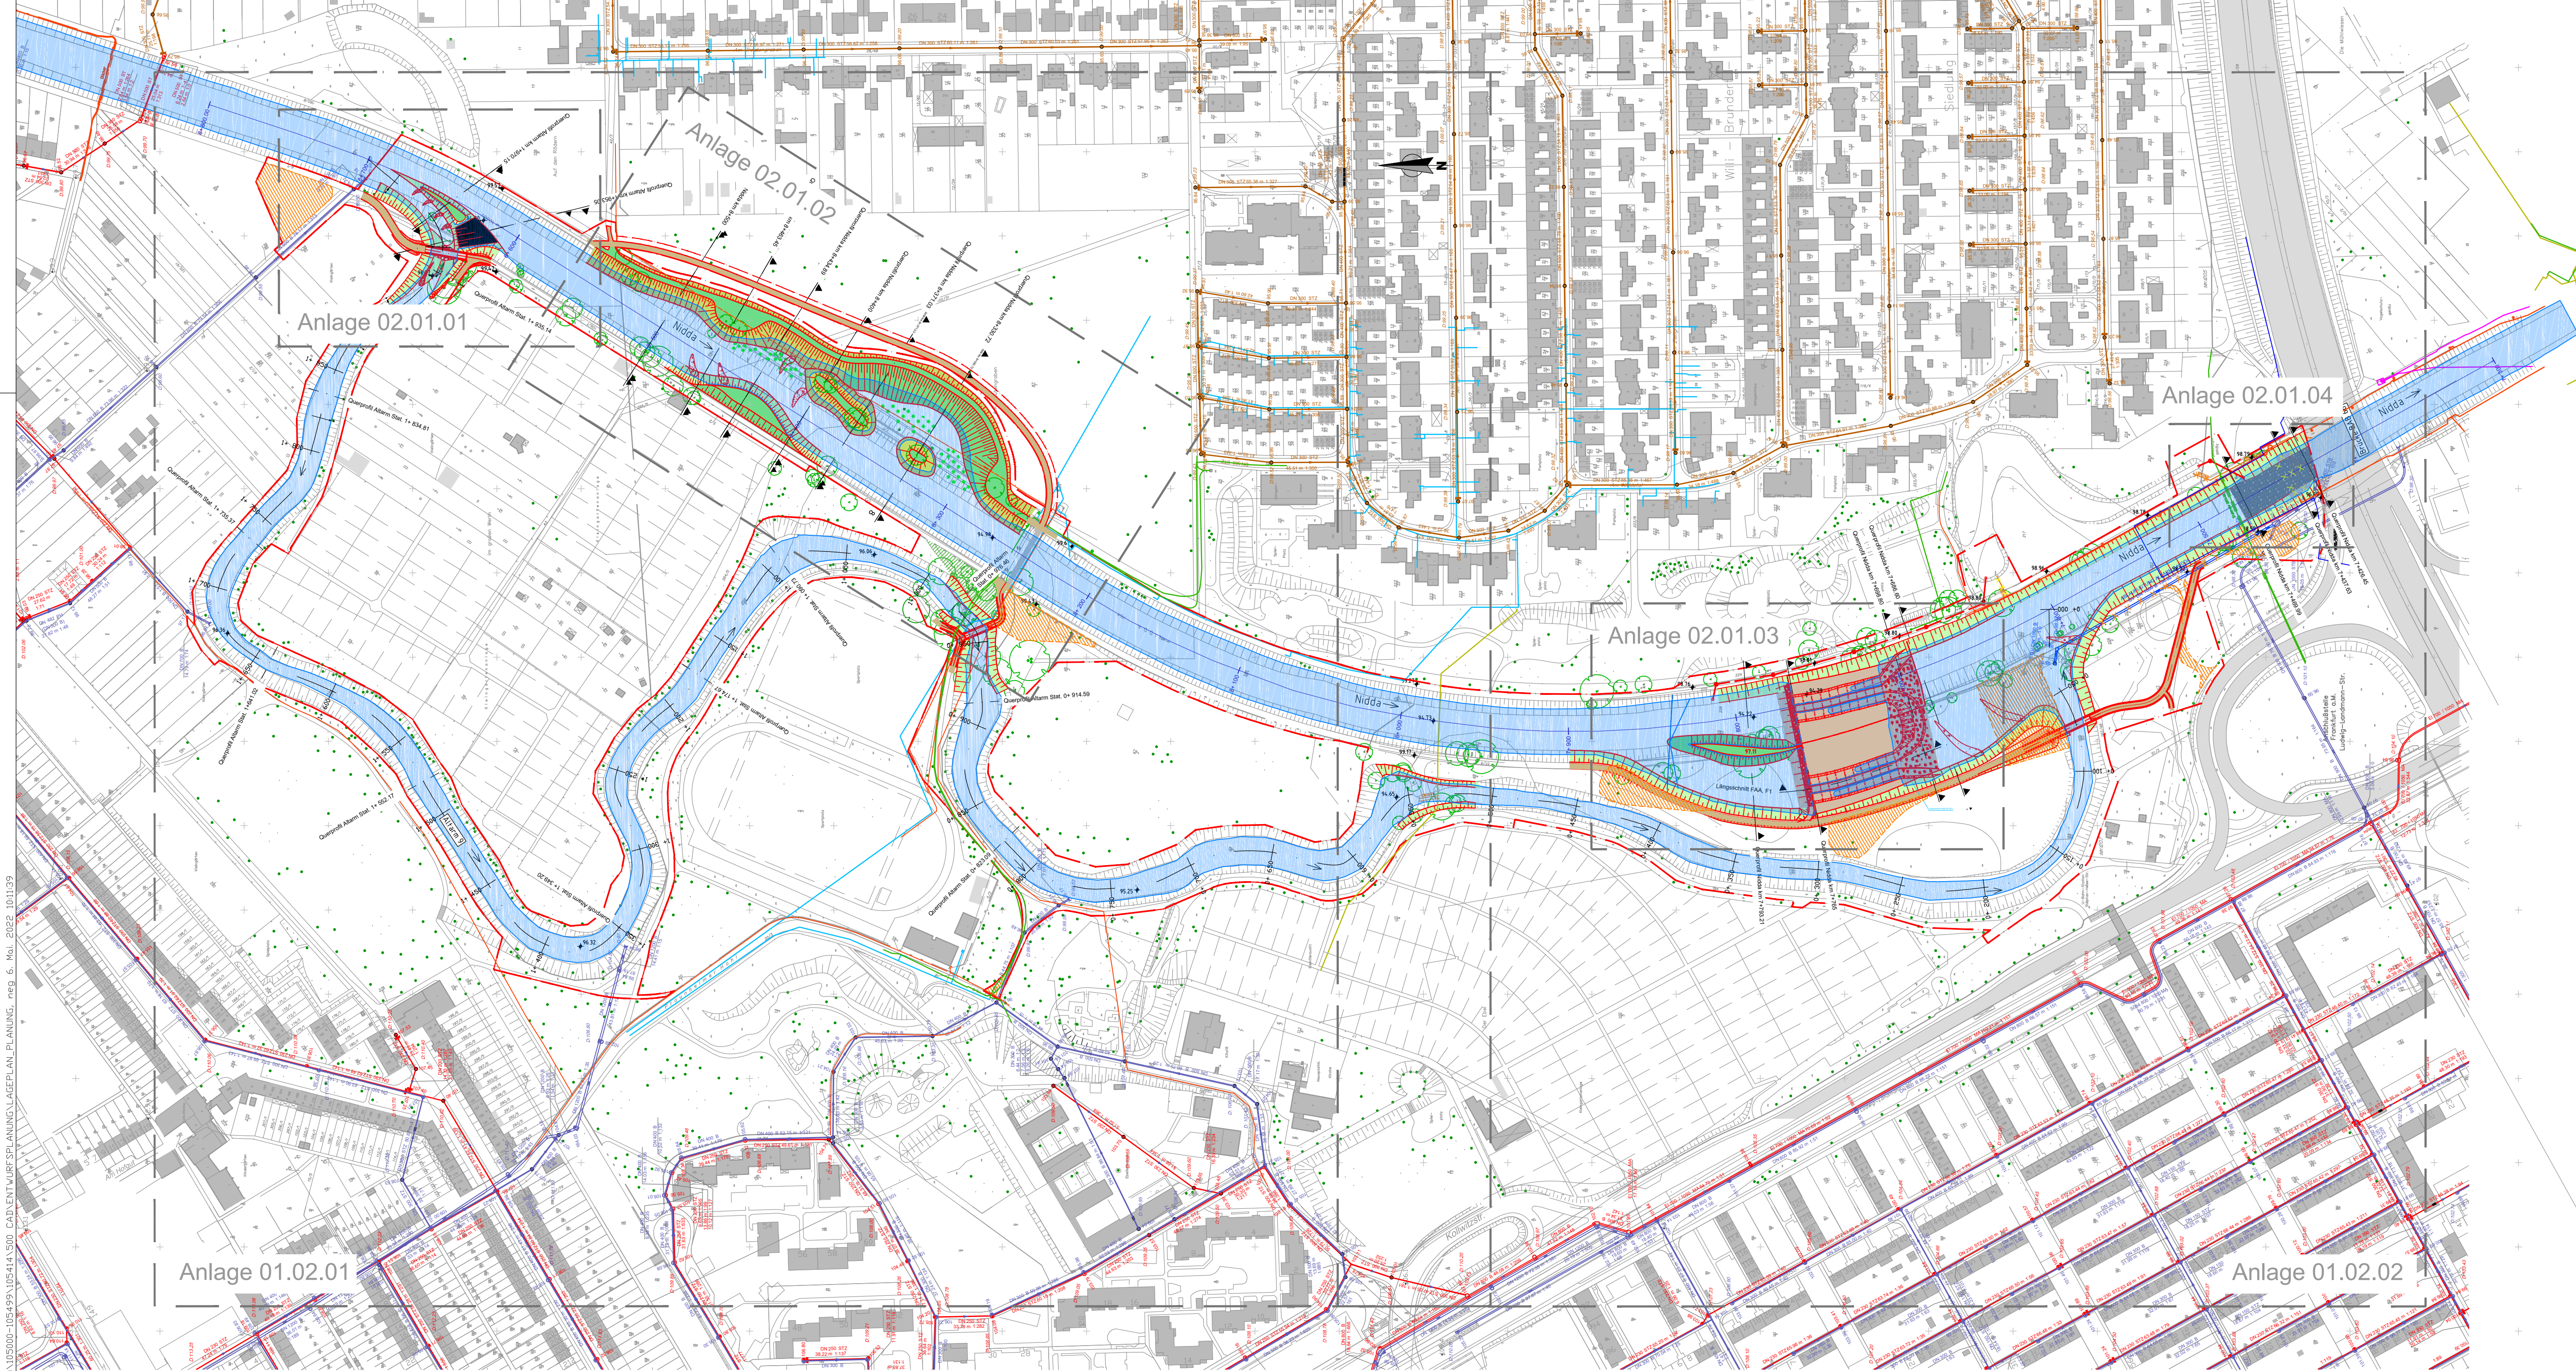

Arge Hausener Niddawehr
c/o CDM Smith Consult GmbH
Darmstädter Str. 63
64404 Bickenbach

tel: 06257 504-0
fax: 06257 504-100
rhein-main@cdmsmith.com
www.cdmsmith.com



Ingenieure GmbH
Heinrich-Hertz-Straße 2 | 64295 Darmstadt
T 06151 885-0 | F 06151 885-150
www.kuk.de

	DATUM	NAME		
BEARBEITET	Dez. 2021	Figge	STADTEIL	.
GEZEICHNET	Dez. 2021	Negro	BETRIEBSBEZIRK	.
GEPRÜFT	Dez. 2021	Heuser	KOSTENTRÄGER	.
DATEINAME: Lageplan_Planung.dwg			DRUCKDATUM: -	BLATTGRÖßE: 1,558m x 0,743m = 1,16 m²

Naturnaher Umbau des Hausener Niddawehrs
und Anschluss der Altarme 7 bis 9 an die Nidda

Übersichtslageplan
Plangebiet

Entwurfs- und Genehmigungsplanung



GEPRÜFT	DATUM	NAME	IM AUFTRAG
SG PLANUNG			
SG BETRIEB			