



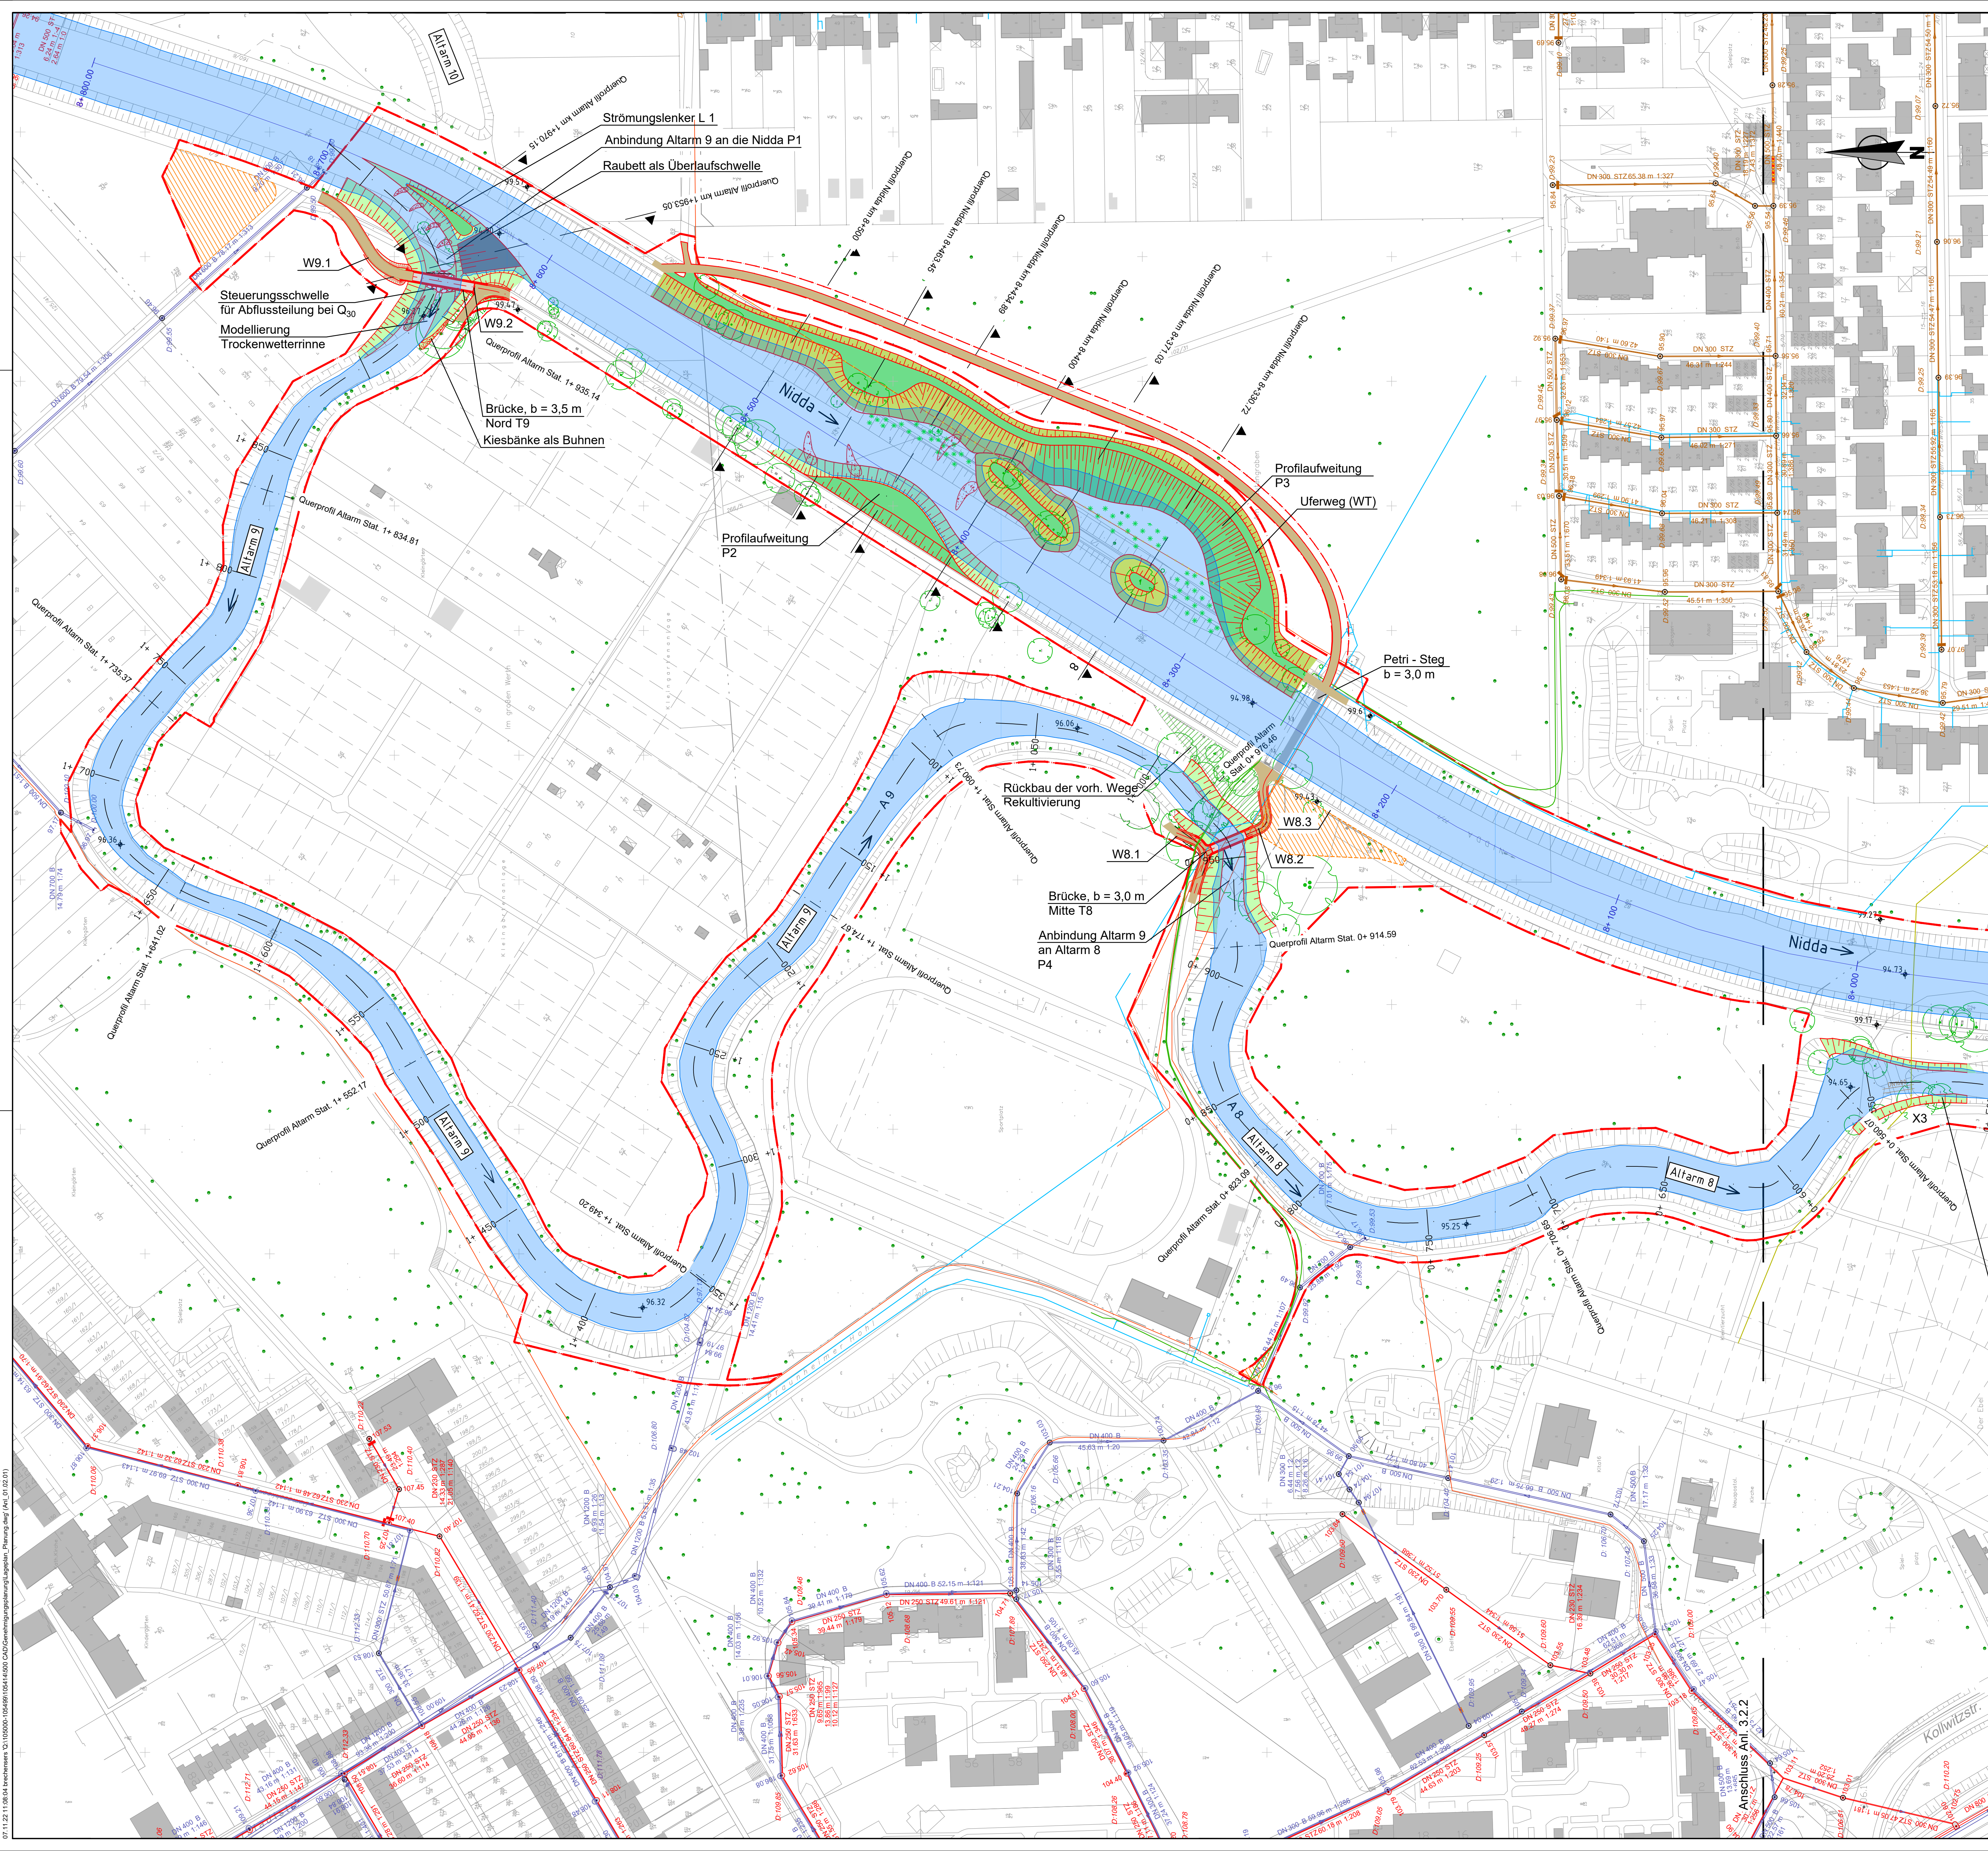

- ### Legende
- 7+ 500 — Stationierung Nidda
 - 1+ 850 — Stationierung Altarm 7 - 9
 - Achse Nidda
 - Achse Altarm 7 - 9
- ### Bestand
- Uferweg
 - A66
 - Höhen Bestand
- ### Planung
- neuer Uferweg
 - Brücke
 - Rückbau / Rekultivierung
 - Wasserspiegel MQ
 - Steinschüttung
 - Riegelrampe aus Wasserbausteinen
 - Steinriegel mit Riegelöffnung für Niedrigwasserführung
 - Abbruch / Rückbau
 - Verdämmen
 - Böschung
 - Höhe Planung
- ### Bestehende Leitungen
- Zu- Abflaufleitung DN 300 Altarm 6
 - Baufeldgrenze
 - BE-Fläche
 - Gasleitung, Netzdienste Rhein-Main GmbH
 - Trinkwasserleitung, Stadt Frankfurt
 - Abwasserkanal (Schmutzwasser), Stadt Frankfurt
 - Abwasserkanal (Regenwasser), Stadt Frankfurt
 - Abwasserkanal (Mischwasser), Stadt Frankfurt
 - Trinkwasserleitung, HESSENWASSER
 - Telekom (Erdkabel), TROPOLYS Rhein-Main GmbH
 - Strom (Erdkabel), Netzdienste Rhein-Main GmbH
 - Kabelfernsehen
 - Kanalverbindungen Altarme

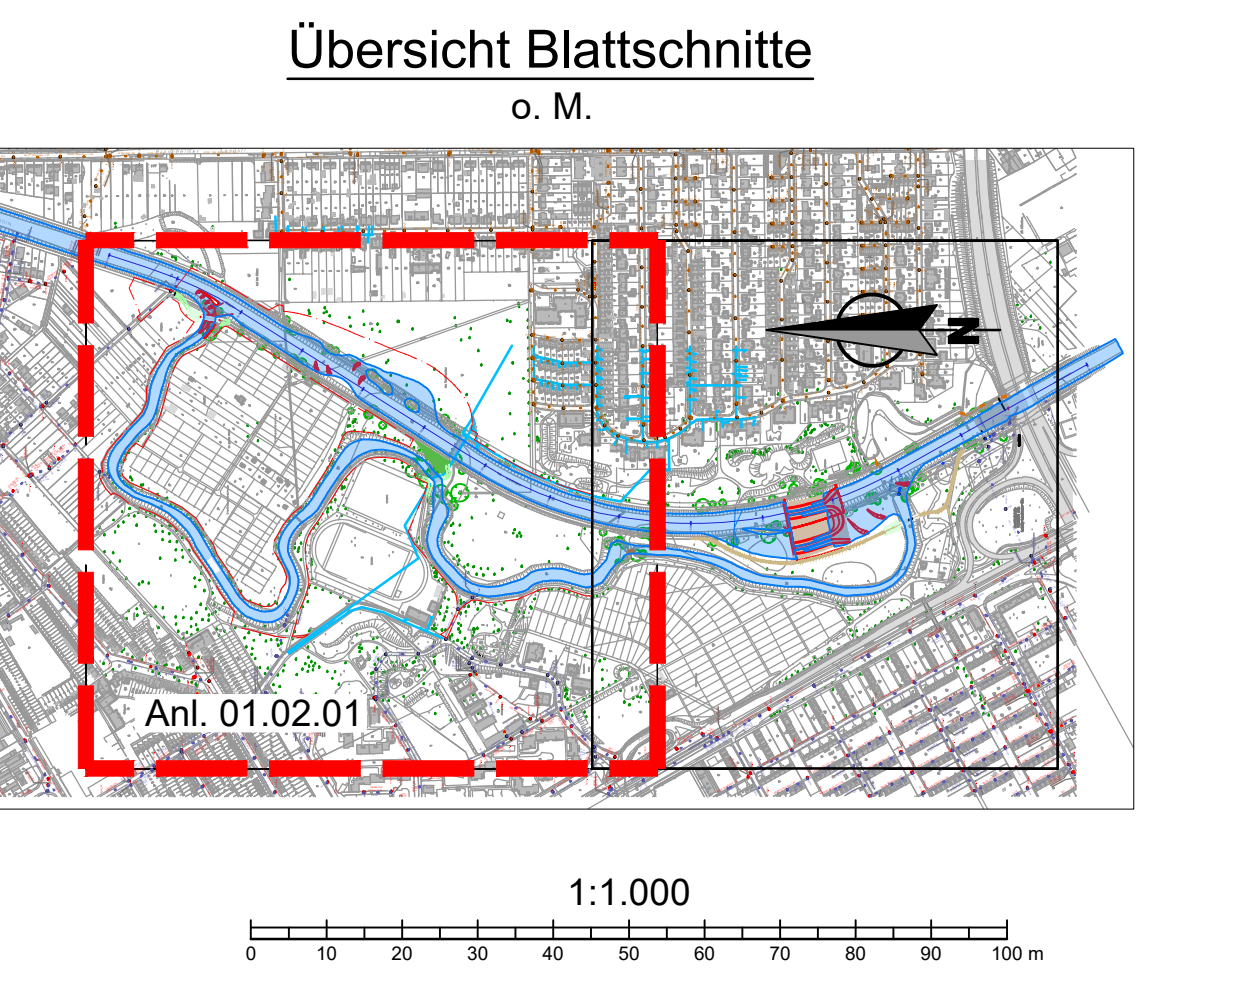

CDM Smith		ARGE Hausener Niddawehr c/o CDM Smith Consult GmbH Darmstädter Str. 63 64604 Bickenbach		KREBS + KIEFER		Ingenieure GmbH Heinrich-Hertz-Straße 2 64295 Darmstadt T 06151 885-0 F 06151 885-150 www.kuk.de		
BEARBEITET	Dez. 2021	NAM	Figge	STADTEIL	-			
GEZEICHNET	Dez. 2021	BETRIEBSBEZIRK	Negro	BETRIEBSBEZIRK	-			
GEPRÜFT	Dez. 2021	KOSTENTRÄGER	Heuser	KOSTENTRÄGER	-			
DATENAME: Lageplan_Planung.dwg				DRUCKDATUM:	-			
Naturnahe Umbau des Hausener Niddawehrs und Anschluss der Altarme 7 bis 9 an die Nidda				ZEICHNUNGS-NR.	01.02.01			
Lageplan Planung Bereich Nord				MASSTAB:	1 : 1000			
Entwurfs- und Genehmigungsplanung				LÄNGEN:	-			
STADT FRANKFURT AM MAIN				HÖHEN:	-			
SEF STADTENTWÄSSERUNG FRANKFURT AM MAIN				LAGESTATUS:	07138.11			
GEPRÜFT	DATUM	NAM	IM AUFTRAG					
SG PLANUNG								
SG BETRIEB								