


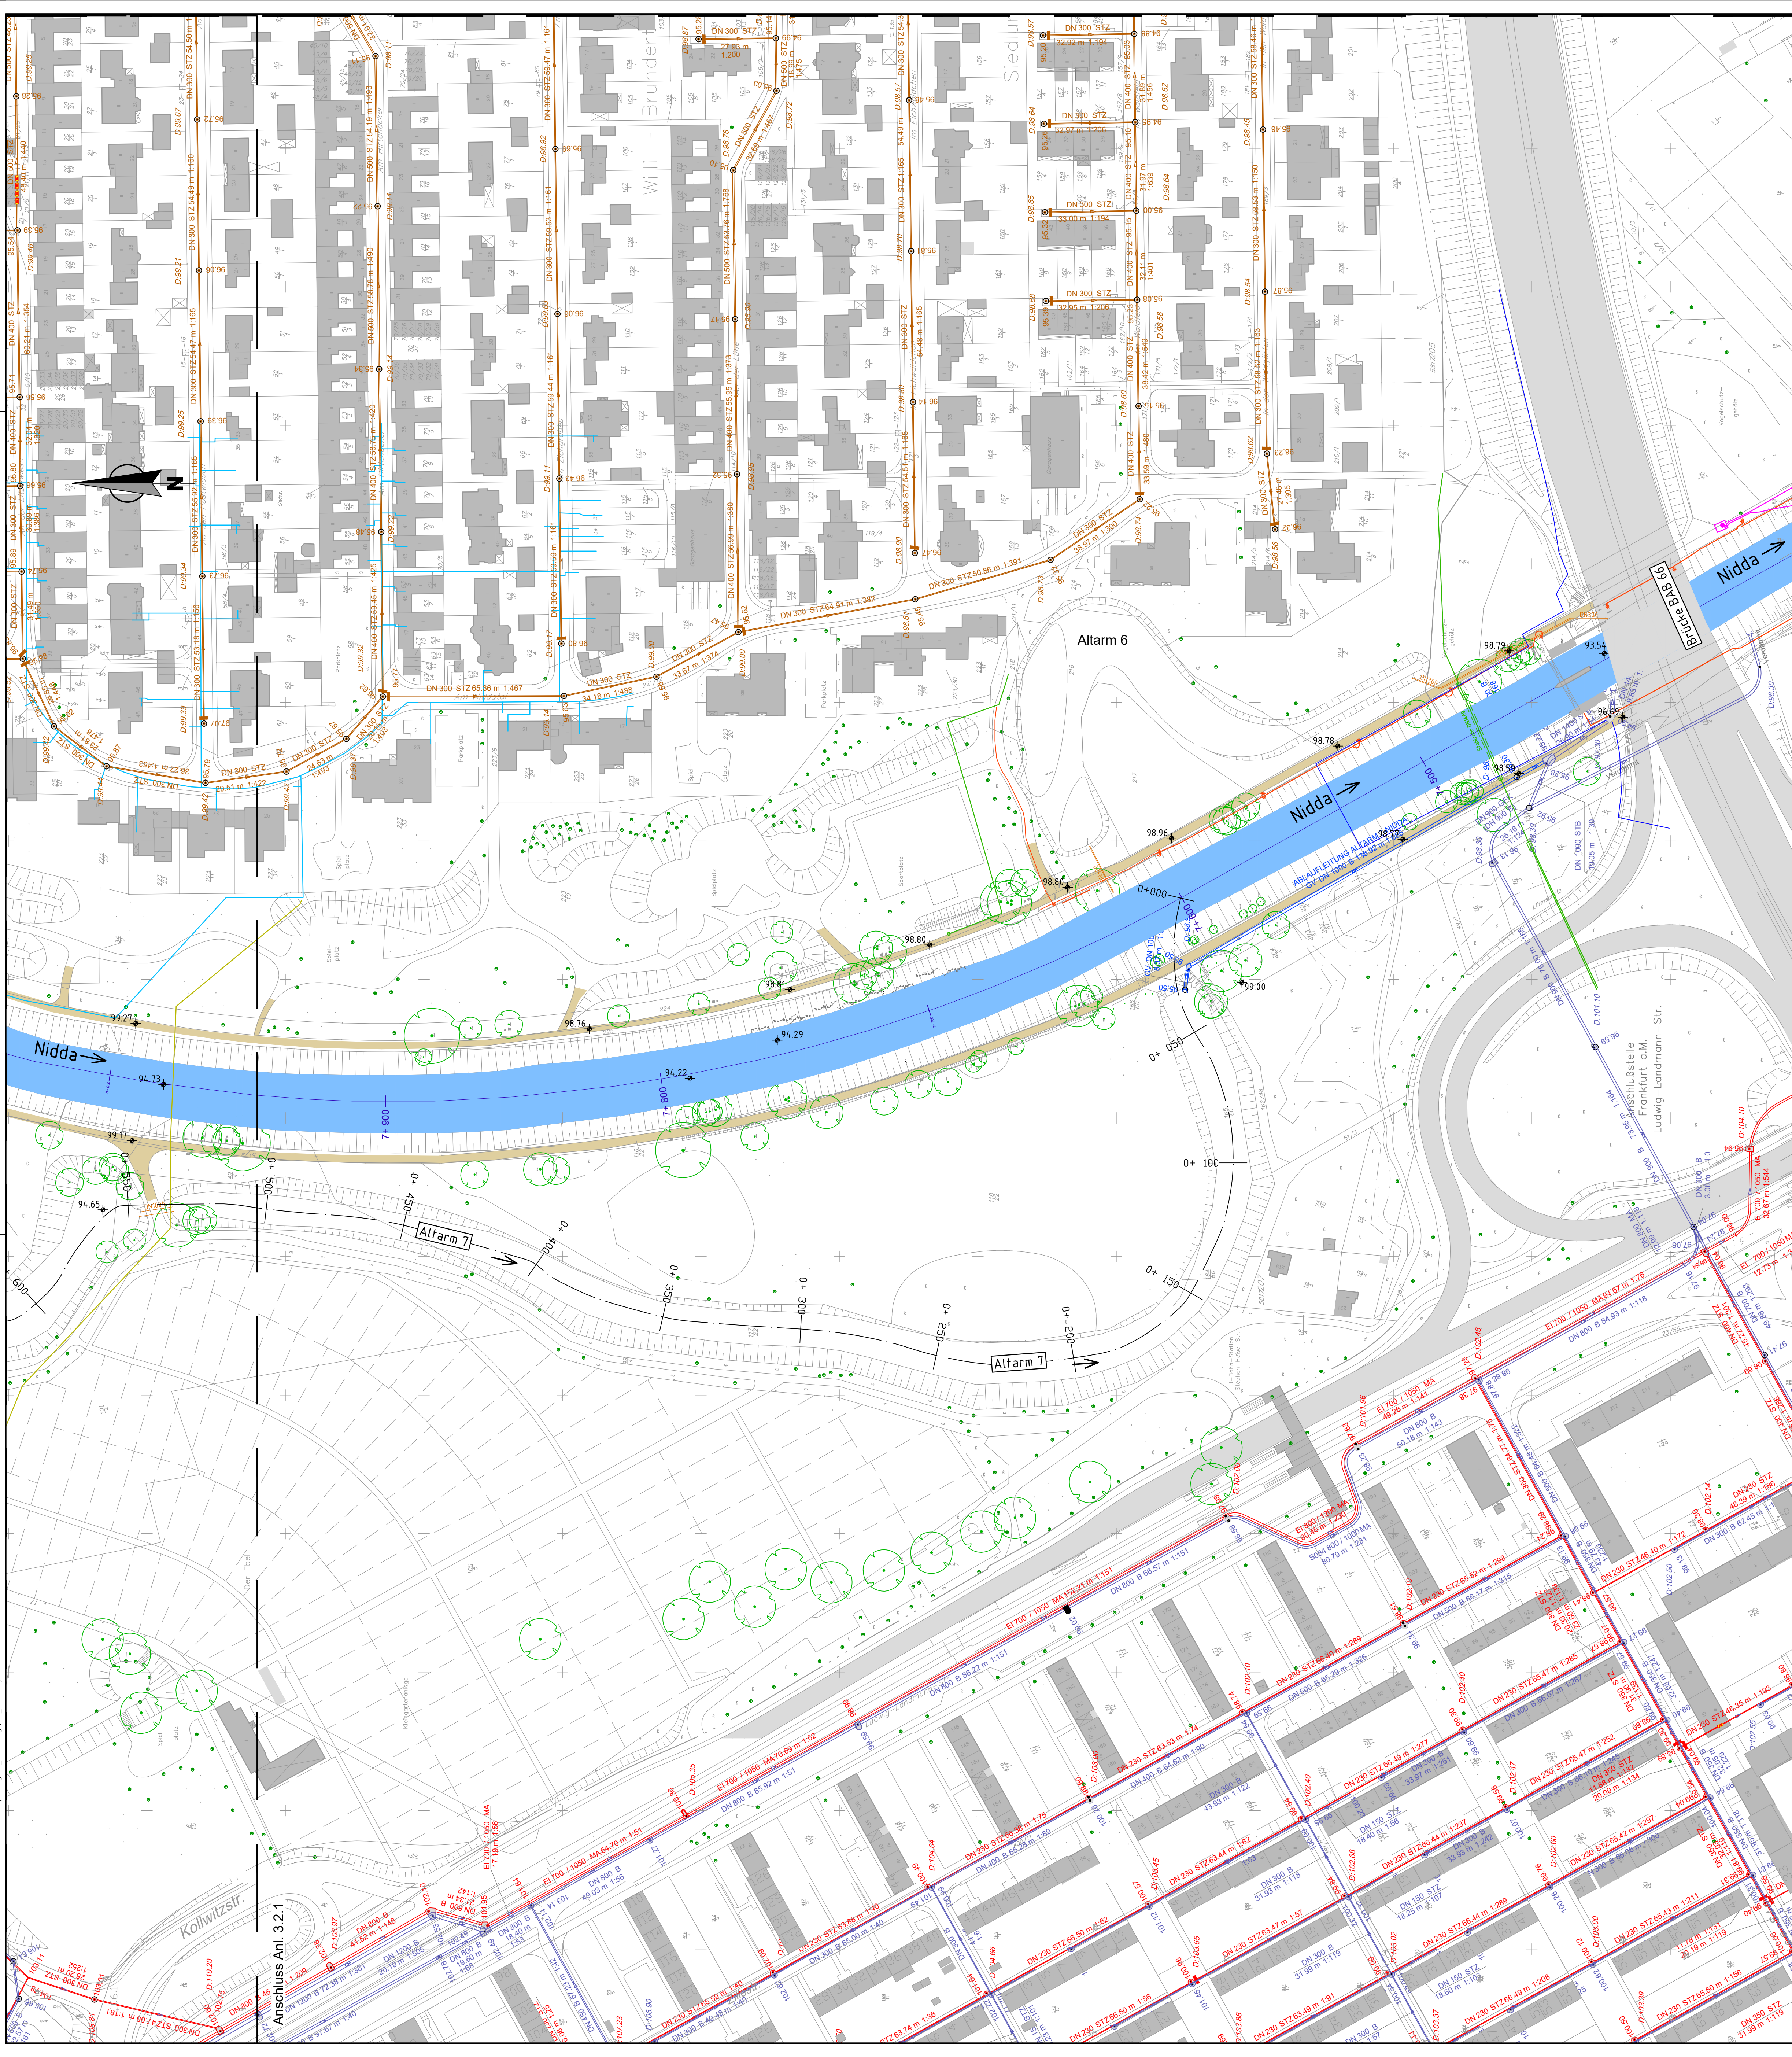

Legende

- 7+ 500 Stationierung Nidda
- 1+ 850 Stationierung Altarm 7 - 9

Bestand


- Uferweg
- A66
- Höhen Bestand

Bestehende Leitungen

- Gasleitung, Netzdienste Rhein-Main GmbH
- Trinkwasserleitung, Stadt Frankfurt
- Abwasserkanal (Schmutzwasser), Stadt Frankfurt
- Abwasserkanal (Regenwasser), Stadt Frankfurt
- Abwasserkanal (Mischwasser), Stadt Frankfurt
- Trinkwasserleitung, HESSENWASSER
- Telekom (Erdkabel), TROPOLYS Rhein-Main GmbH
- Strom (Erdkabel), Netzdienste Rhein-Main GmbH
- Kabelfernsehen
- Kanalverbindungen Altarme

Übersicht Blattsschnitte

o. M.

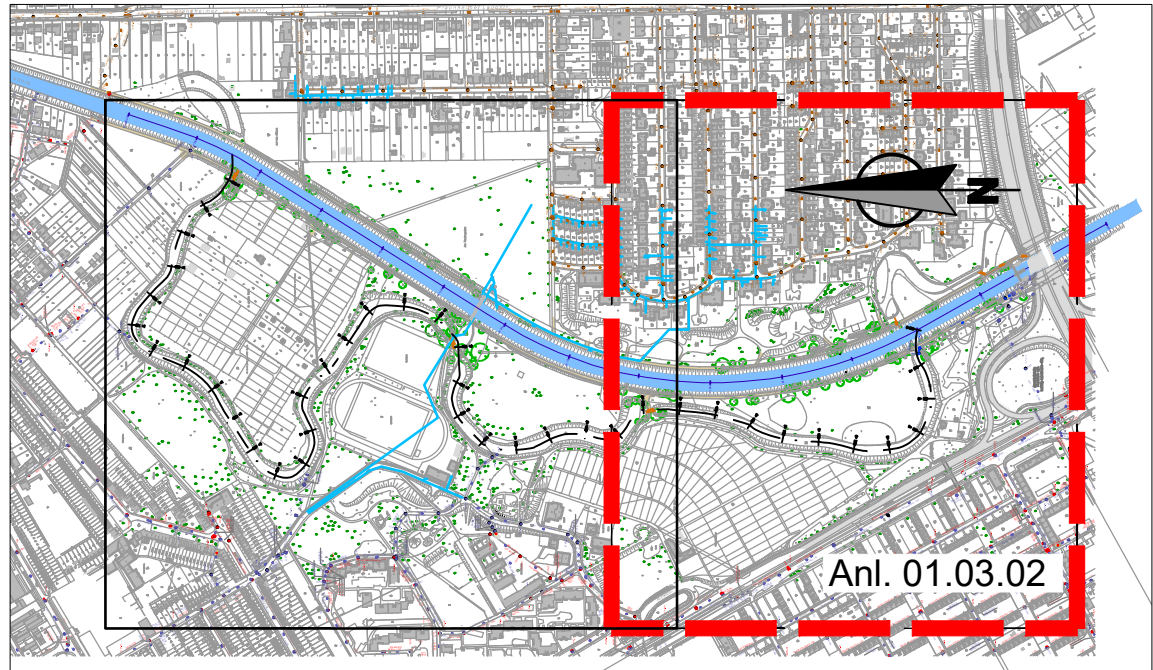

CDM
Smith

ARGE Hausener Niddawehr
c/o CDM Smith Consult GmbH
Darmstädter Str. 63
64404 Bickenbach

HW 06237 564-0
fax 06237 564-100
rhein-main@cdmsmith.com
www.cdmsmith.com

KREBS+KIEFER
Ingenieure GmbH
Heinrich-Hertz-Straße 2 | 64295 Darmstadt
T 06151 885-0 | F 06151 885-150
www.kk.de

DATUM	NAME	STADTEIL	
BEARBEITET Dez. 2021	Figge		
GEZEICHNET Dez. 2021	Negro	BETRIEBSBEZIRK	
GEPRÜFT Dez. 2021	Heuser	KOSTENTRÄGER	

DATEINAME: Anl_01.03.dwg	DRUCKDATUM: -	BLATTGRÖßE: 1.250mm x 0.743mm = 1.16 m²	ZEICHNUNGS-NR. 01.03.02
--------------------------	---------------	---	----------------------------

Naturnaher Umbau des Hausener Niddawehrs und Anschluss der Altarme 7 bis 9 an die Nidda	MABSTAB: 1 : 1000
Lageplan Bestand Bereich Süd Leitungen	LÄNGEN: HÖHEN:

Entwurfs- und Genehmigungsplanung	LAGESTATUS: 07138.11
-----------------------------------	----------------------

STADT FRANKFURT AM MAIN	SEF STADTENTWÄSSERUNG FRANKFURT AM MAIN
-------------------------	--

GEPRÜFT	DATUM	NAME	IM AUFTRAG
SG PLANUNG			
SG BETRIEB			