


Querprofil Nidda Km 7+793.21

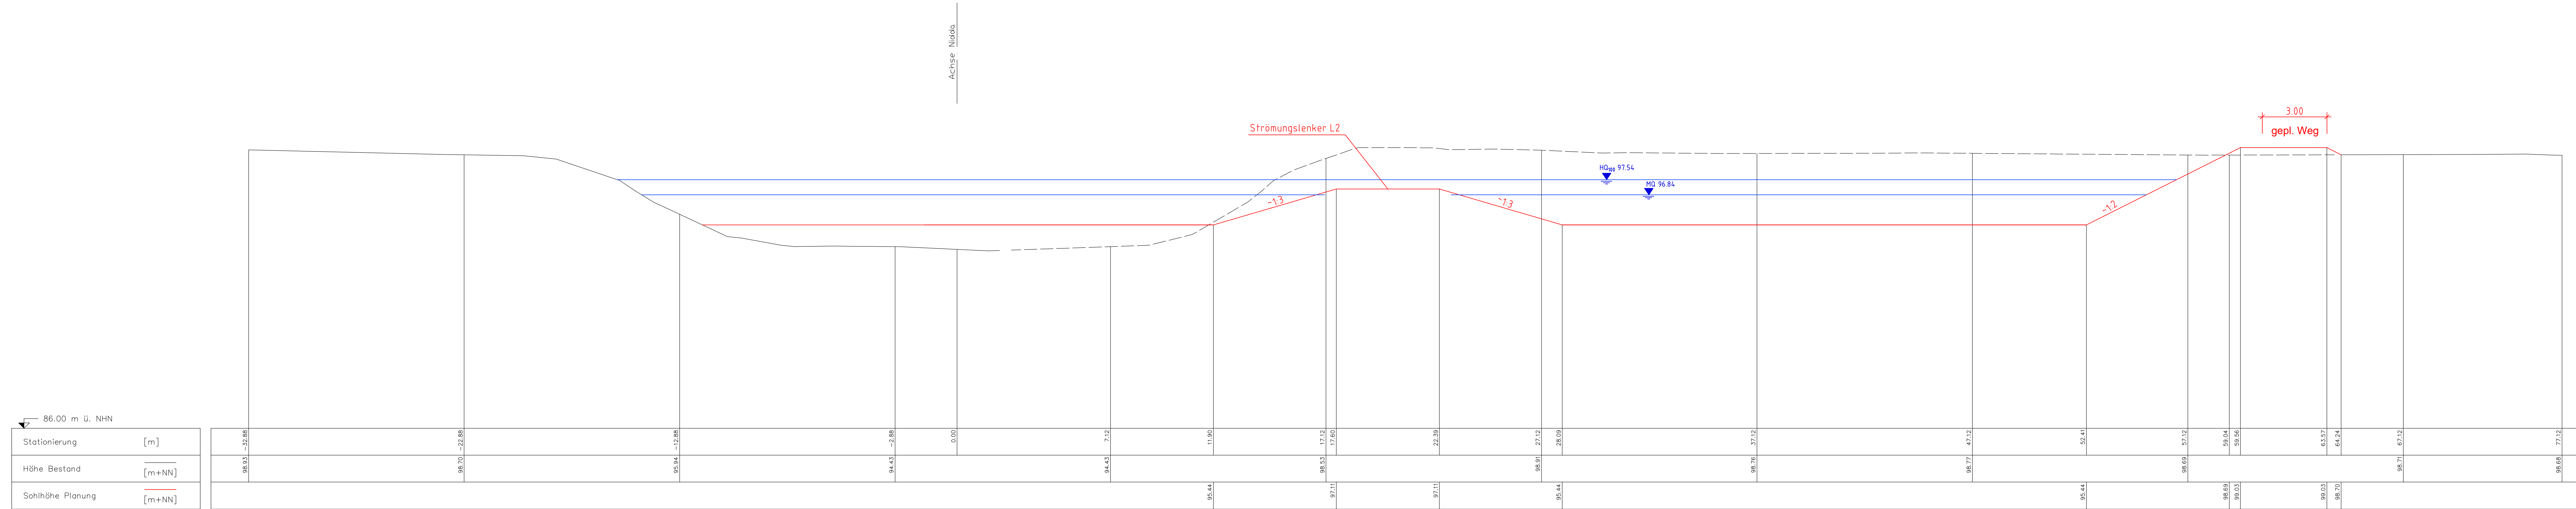

		Arge Hausener Niddawehr c/o CDM Smith Consult GmbH Darmstädter Str. 63 64044 Bickenbach		tel: 06257 504-0 fax: 06257 504-100 rein-mair@cdmsmith.com www.cdmsmith.com		 KREBS + KIEFER	
		Ingenieure GmbH Heinrich-Hertz-Straße 2 64295 Darmstadt T 06151 885-0 F 06151 885-150 www.kuk.de					
	DATUM	NAME					
BEARBEITET	Dez. 2021	Figge	STADTTEIL		.		
GEZEICHNET	Dez. 2021	Negro	BETRIEBSBEZIRK		.		
GEPRÜFT	Dez. 2021	Heuser	KOSTENTRÄGER		.		
DATEINAME: DGM_Bestand-Planung_Altarm_Nidda.dwg			DRUCKDATUM: -		BLATTGRÖßE: 1,558m x 0,743m = 1,16 m²		
Naturnaher Umbau des Hausener Niddawehres und Anschluss der Altarme 7 bis 9 an die Nidda					ZEICHNUNG-NR.		
					02.03.07		
Quersprofil Nidda km 7+793,21 Strömungslenker L2					MAßSTAB: 1 : 100		
					LÄNGEN:		
					HÖHEN:		
Entwurfs- und Genehmigungsplanung					LAGESTATUS: 07138.11		
 STADT FRANKFURT AM MAIN  STADTENTWÄSSERUNG FRANKFURT AM MAIN							
GEPRÜFT	DATUM	NAME	IM AUFTRAG				
SG PLANUNG							
SG BETRIEB							