


Q:\105000-105499\105414\500 CAD\GENEHMIGUNGSPLANUNG\QUERSCHNITTE_LANGSCHNITTE_221122.dwg, brs 22. Nov. 2022 03:16:44

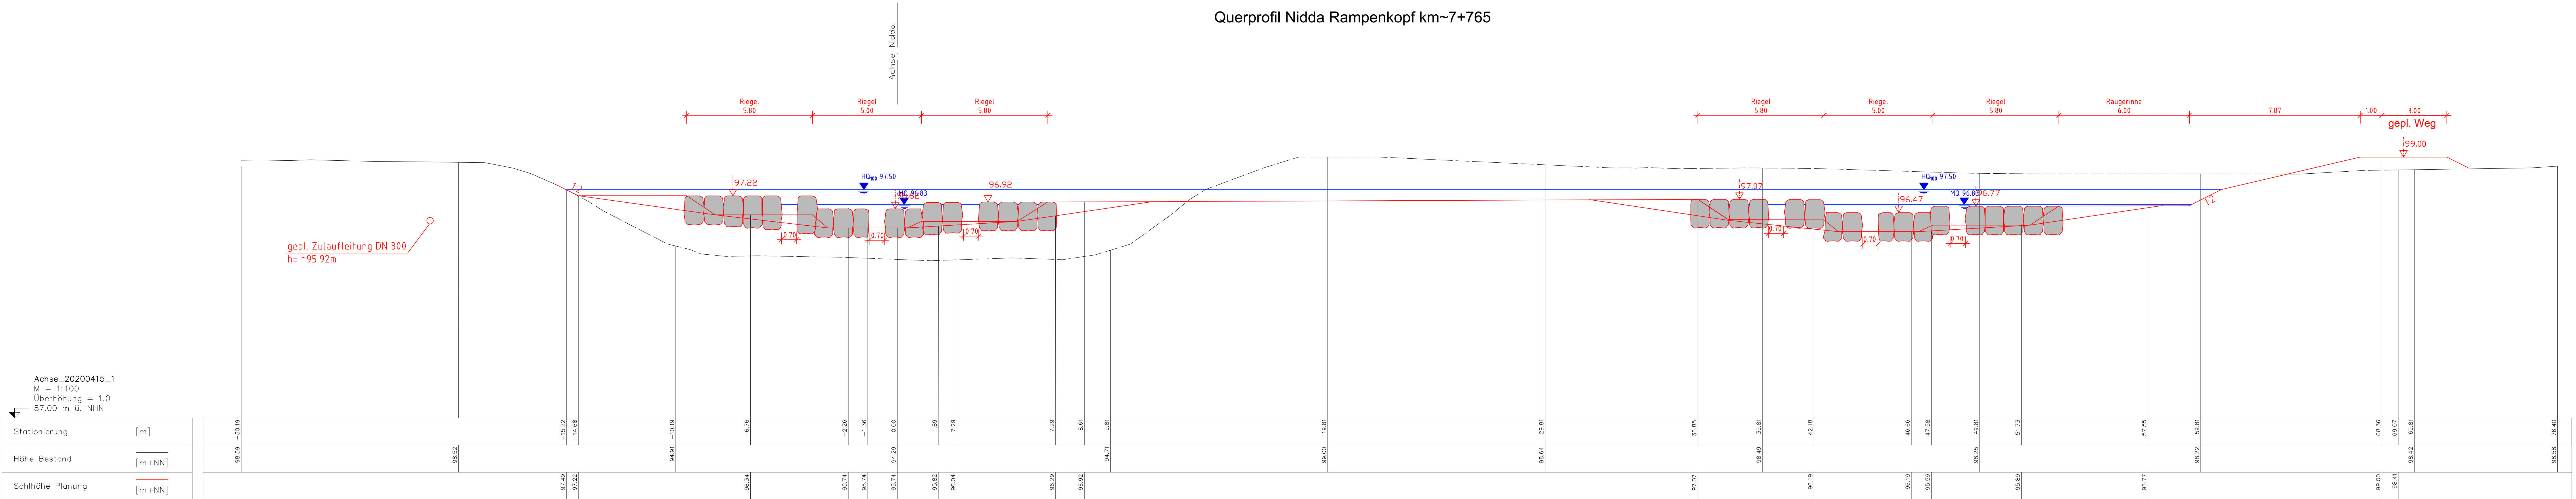

Arge Hausener Niddawehr
c/o CDM Smith Consult GmbH
Darmstädter Str. 63
64404 Bickenbach

tel: 06257 504-0
fax: 06257 504-100
rhein-main@cdmsmith.com
www.cdmsmith.com

Ingenieure GmbH
Heinrich-Hertz-Straße 2 | 64295 Darmstadt
T 06151 885-0 | F 06151 885-150
www.kuk.de

	DATUM	NAME		
BEARBEITET	Nov. 2022	Drechsel	STADTEIL	.
GEZEICHNET	Nov. 2022	Negro / Brechenser	BETRIEBSBEZIRK	.
GEPRÜFT	Nov. 2022	Heuser	KOSTENTRÄGER	.
DATEINAME: Querschnitte_Längsschnitte_221122.dwg			DRUCKDATUM: -	
Naturnahe Umbau des Hausener Niddawehrs und Anschluss der Altarme 7 bis 9 an die Nidda			ZEICHNUNGS-NR. 02.03.08	
			MAßSTAB: 1 : 100	
			LÄNGEN: HÖHEN:	
Entwurfs- und Genehmigungsplanung			LAGESTATUS: 07138.11	

STADTENTWÄSSERUNG
FRANKFURT AM MAIN

GEPRÜFT	DATUM	NAME	IM AUFTRAG
SG PLANUNG			
SG BETRIEB			