


03.10.2020-105499-105414-500 CAD\GENEHMIGUNGSPLANUNG\QUERSCHNITTE_LANGSCHNITTE_221202_kre 22. Nov. 2022 03:16:44

Querprofil Nidda Km 7+678.81

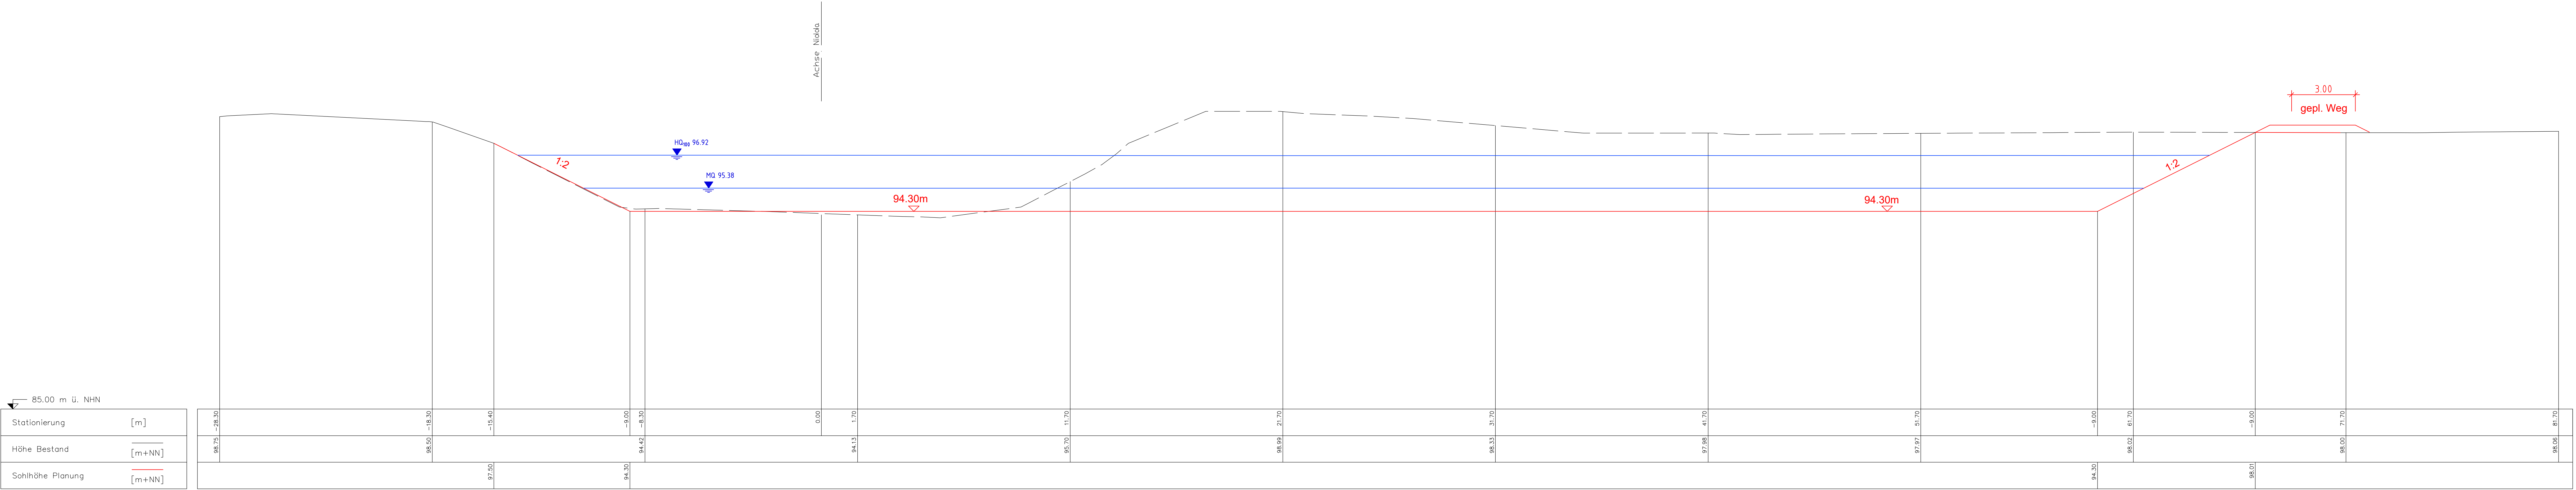



Arge Hausener Niddawehr
c/o CDM Smith Consult GmbH
Darmstädter Str. 63
64404 Bickenbach

tel: 06257 504-0
fax: 06257 504-100
rhein-main@cdmsmith.com
www.cdmsmith.com



Ingenieure GmbH
Heinrich-Hertz-Straße 2 | 64295 Darmstadt
T 06151 885-0 | F 06151 885-150
www.kuk.de

	DATUM	NAME		
BEARBEITET	Nov. 2022	Drechsel	STADTTEIL	.
GEZEICHNET	Nov. 2022	Negro / Brechenser	BETRIEBSBEZIRK	.
GEPRÜFT	Nov. 2022	Heuser	KOSTENTRÄGER	.
DATEINAME: Querschnitte_Längsschnitte_221122.dwg			DRUCKDATUM: -	
			BLATTGRÖßE: 1,558m x 0,743m = 1,16 m²	

Naturnaher Umbau des Hausener Niddawehrs
und Anschluss der Altarme 7 bis 9 an die Nidda

Querprofil Nidda
km 7+678.81 Profilaufweitung

ZEICHNUNGS-NR.
02.03.10

MAßSTAB: 1 : 100

LÄNGEN:
HÖHEN:

Entwurfs- und Genehmigungsplanung

LAGESTATUS: 07138.11



STADT FRANKFURT AM MAIN



STADTENTWÄSSERUNG
FRANKFURT AM MAIN

GEPRÜFT	DATUM	NAME	IM AUFTRAG
SG PLANUNG			
SG BETRIEB			