


Querprofil Nidda km 7+426.45

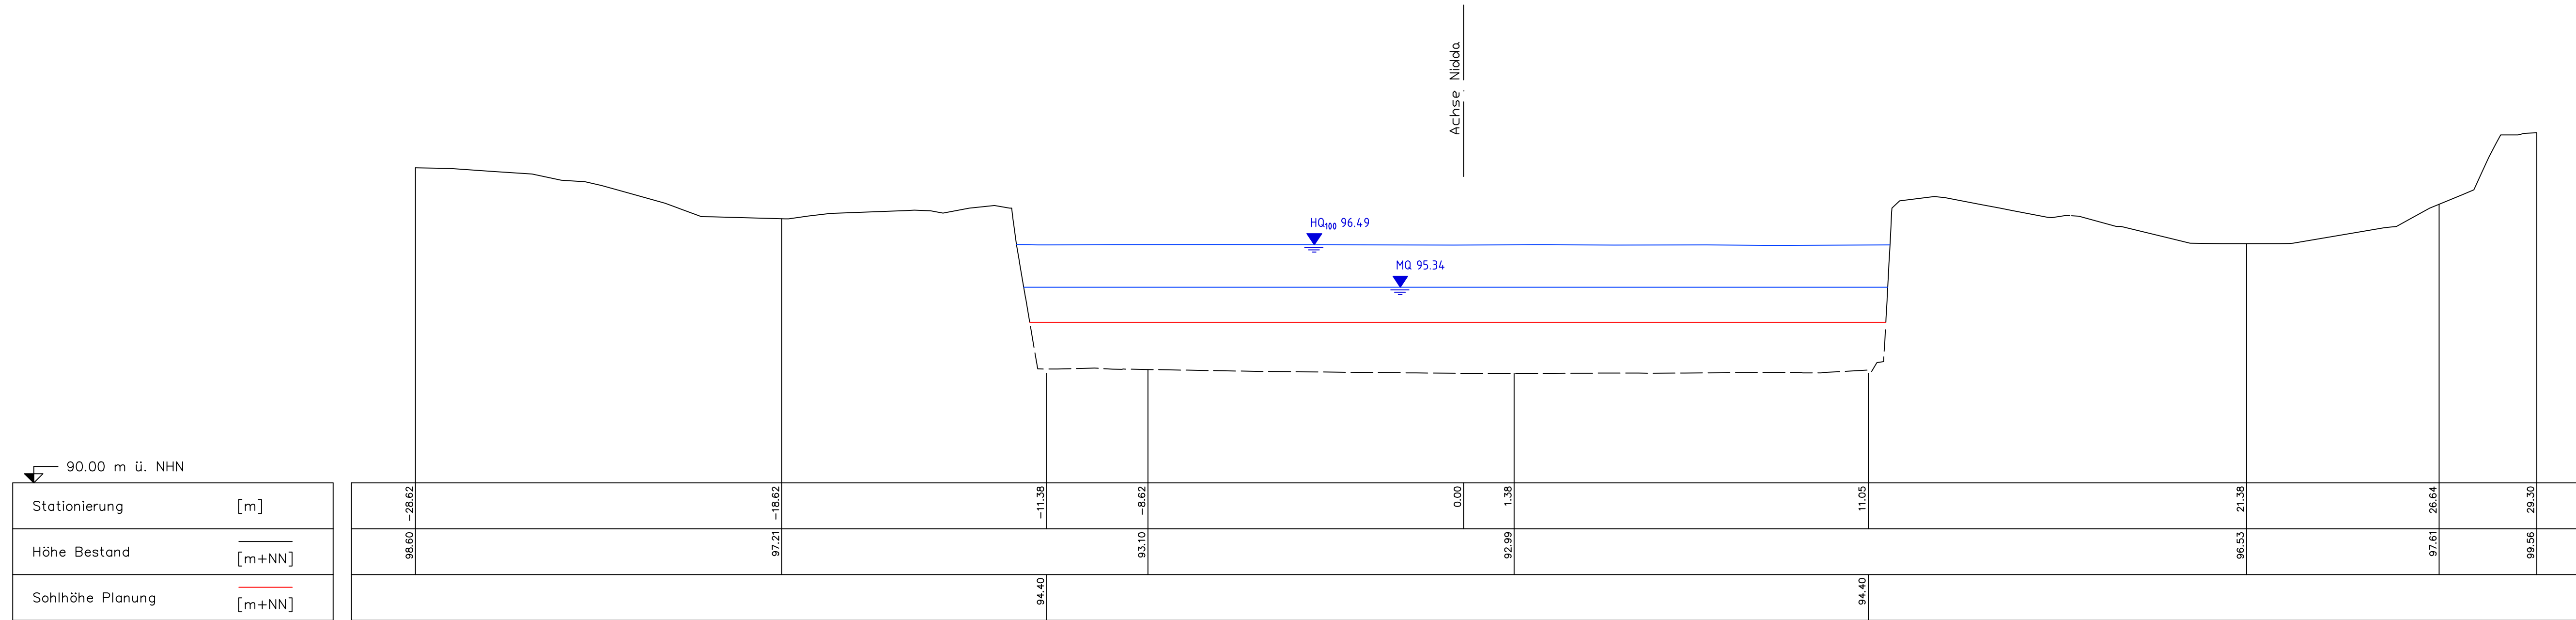

		Arge Hausener Niddawehr c/o CDM Smith Consult GmbH Darmstädter Str. 63 64404 Bickenbach		tel: 06257 504-0 fax: 06257 504-100 rhein-main@cdsmith.com www.cdsmith.com				Ingenieure GmbH Heinrich-Hertz-Straße 2 64295 Darmstadt T 06151 885-0 F 06151 885-150 www.kuk.de	
	DATUM	NAME							
BEARBEITET	Dez. 2021	Figge	STADTTEIL						
GEZEICHNET	Dez. 2021	Negro	BETRIEBSBEZIRK						
GEPRÜFT	Dez. 2021	Heuser	KOSTENTRÄGER						
DATEINAME: DGM_Bestand-Planung_Altarm_Nidda.dwg			DRUCKDATUM: -		BLATTGRÖßE: 1,558m x 0,743m = 1,16 m²				
Naturnaher Umbau des Hausener Niddawehres und Anschluss der Altarme 7 bis 9 an die Nidda  Querprofil Nidda km 7+426.45 Ende Sohlnivellierung					ZEICHNUNGS-NR.				
					02.03.13				
					MAßSTAB: 1 : 100				
					LÄNGEN:				
					HÖHEN:				
Entwurfs- und Genehmigungsplanung					LAGESTATUS: 07138.11				
 STADT FRANKFURT AM MAIN  STADTENTWÄSSERUNG FRANKFURT AM MAIN									
GEPRÜFT	DATUM	NAME	IM AUFTRAG						
SG PLANUNG									
SG BETRIEB									