


D:\05000-05499\05414\500 CAD\ENTWURFSPLANUNG\LAGEPLAN_PLANUNG_nee 6. Mai. 2022 10:11:39

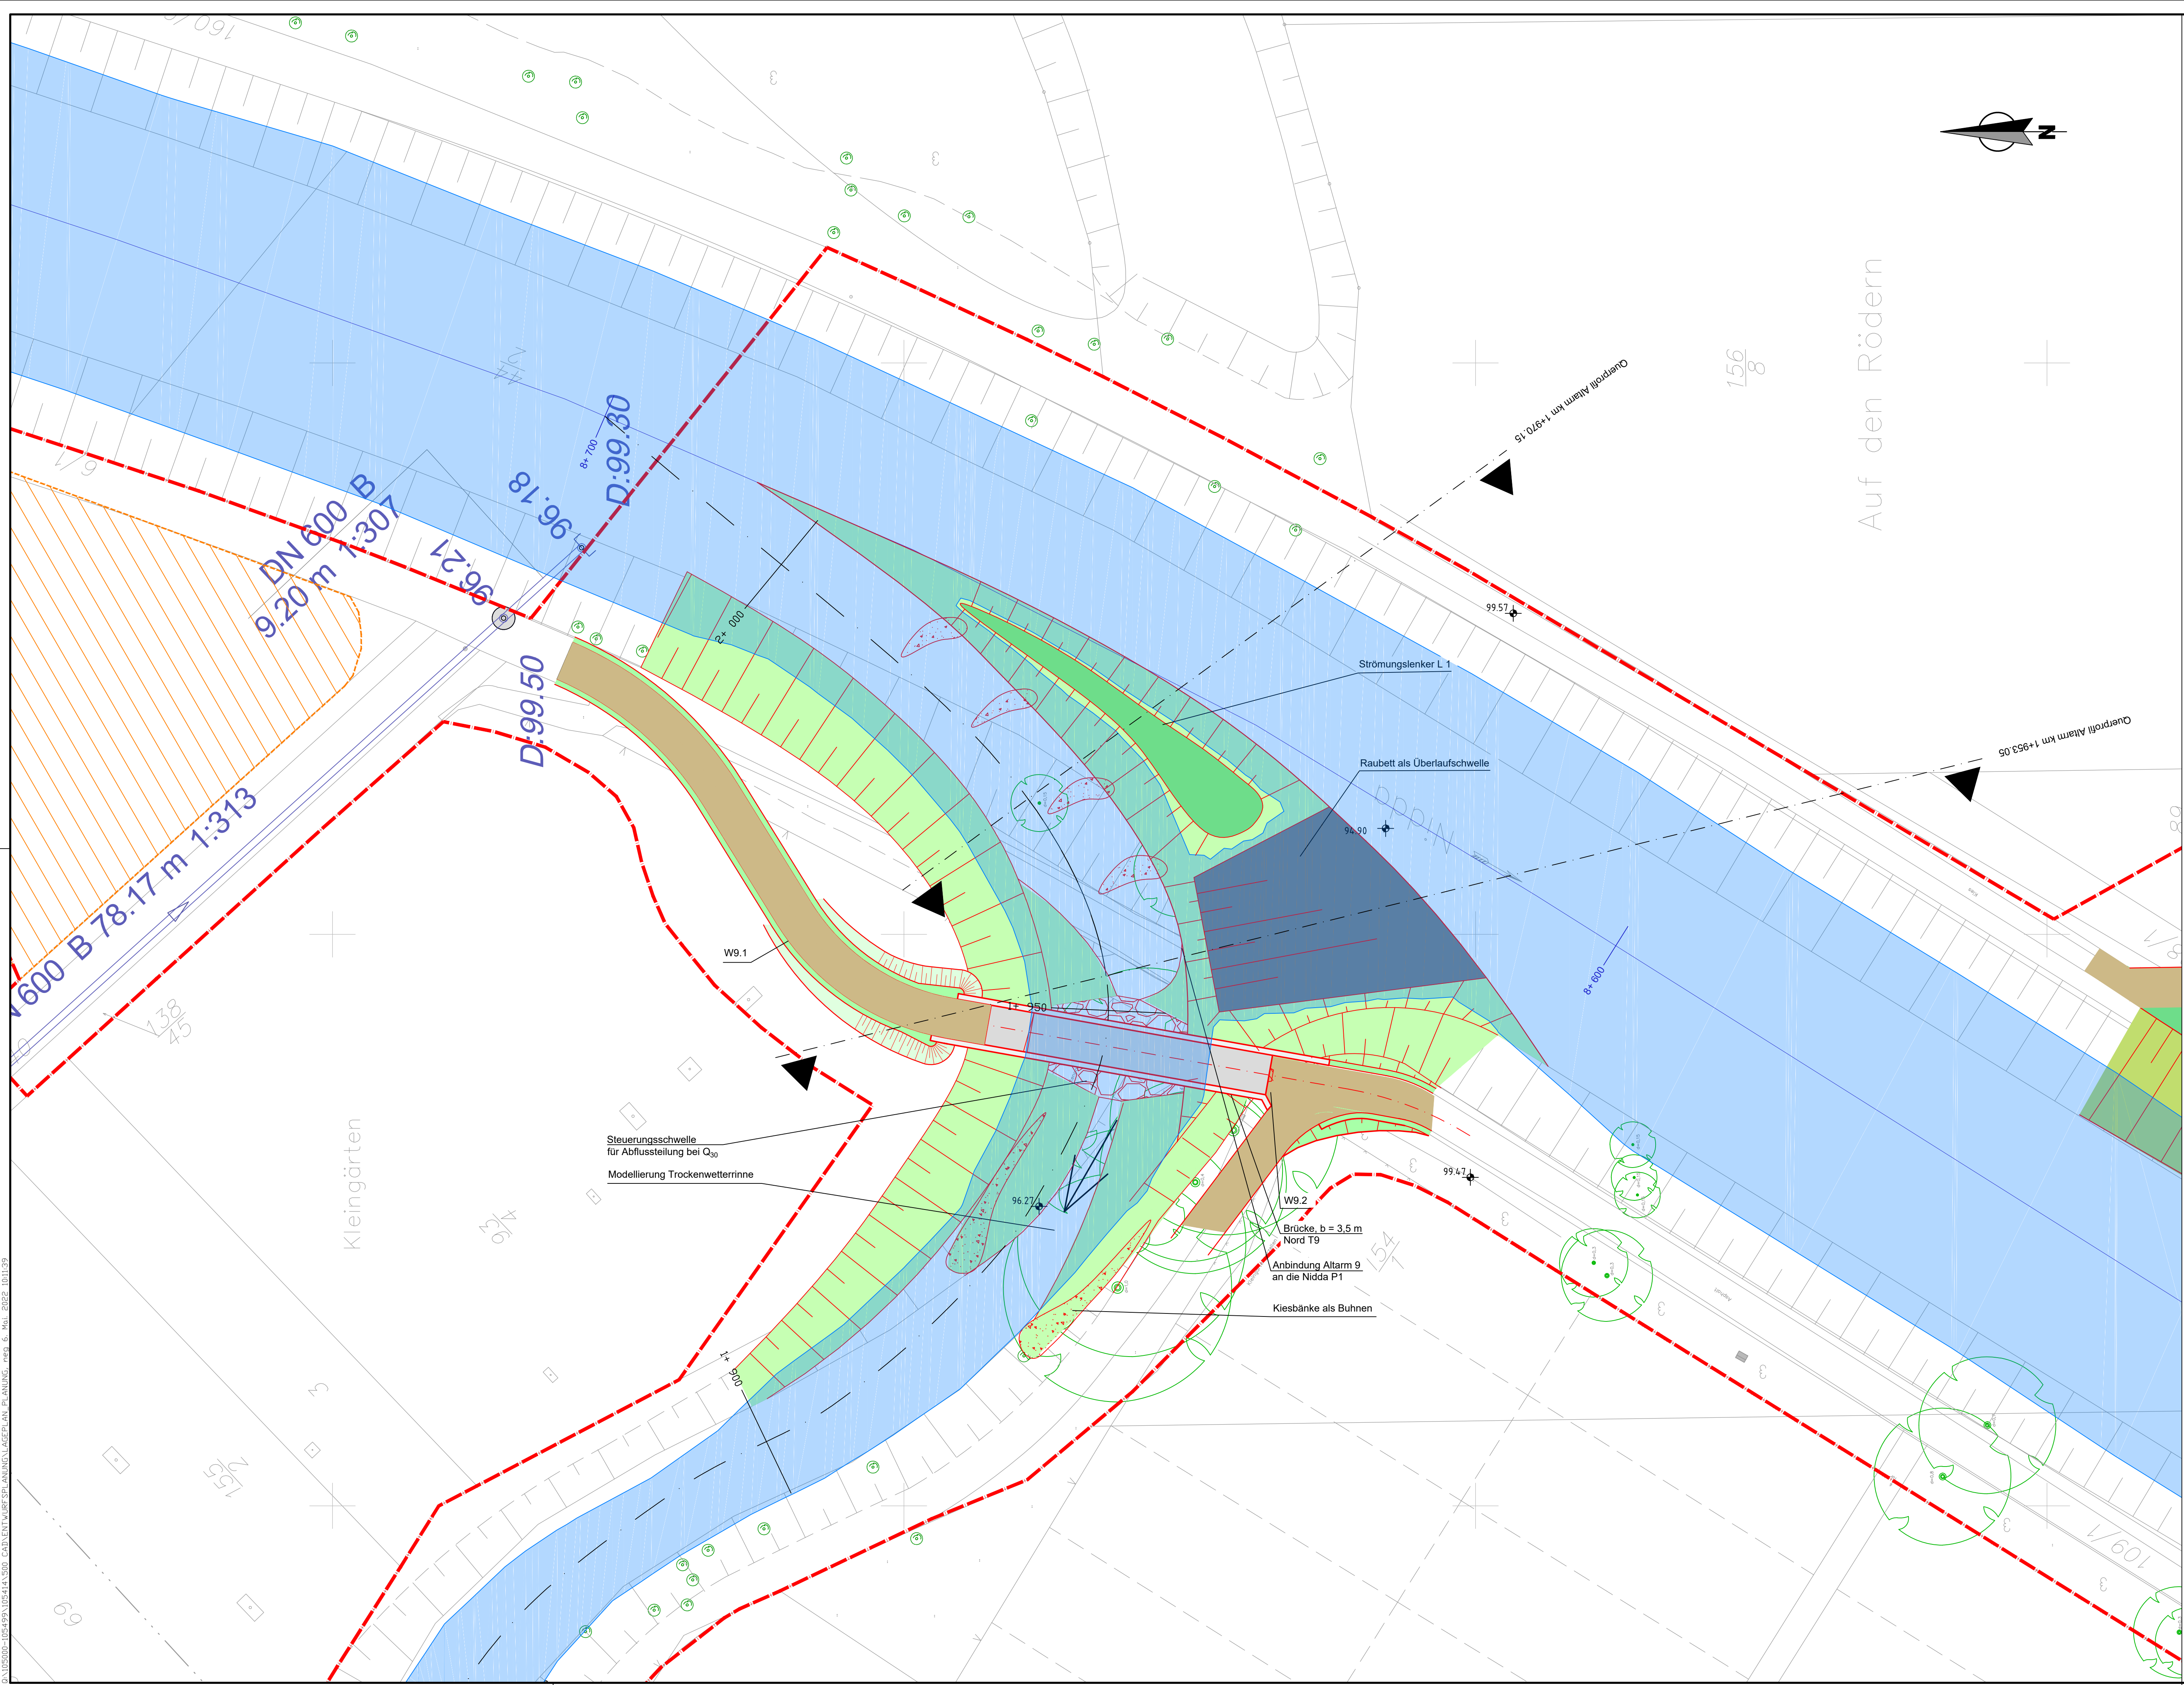

Legende

- 7+ 500

1+ 850
- Achse Nidda

Achse Altarm 7 - 9
- Bestand

Uferweg

A66

Höhen Bestand
- Planung

neuer Uferweg

Brücke

Wasserspiegel MQ

Steinschüttung

Riegelrampe aus Wasserbausteinen

Steinriegel mit Riegelöffnung für Niedrigwasserführung

Abbruch / Rückbau

Verdämmen

Böschung

Höhe Planung

Zu- Ablaufleitung DN 500 Altarm 6

Baufeldgrenze

BE-Fläche

Bestehende Leitungen

Gasleitung, Netzdienste Rhein-Main GmbH

Trinkwasserleitung, Stadt Frankfurt

Abwasserkanal (Schmutzwasser), Stadt Frankfurt

Abwasserkanal (Regenwasser), Stadt Frankfurt

Abwasserkanal (Mischwasser), Stadt Frankfurt


Trinkwasserleitung, HESSENWASSER

Telekom (Erdkabel), TROPOLYS Rhein-Main GmbH

Strom (Erdkabel), Netzdienste Rhein-Main GmbH

Kabelfernsehen

Kanalverbindungen Altarme

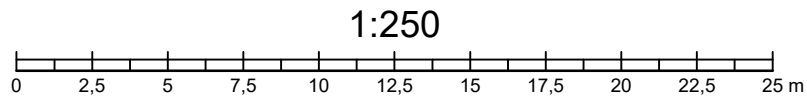

CDM
Smith

ARGE Hausener Niddawehr
c/o CDM Smith Consult GmbH
Darmstädter Str. 63
64404 Bickenbach

tel: 06257 504-0
fax: 06257 504-100
main@cdmsmith.com
www.cdmsmith.com

KREBS+KIEFER

Ingenieure GmbH
Heinrich-Hertz-Straße 2 | 64295 Darmstadt
T 06151 885-0 | F 06151 885-150
www.kk-k.de

DATUM	NAME	STADTEIL
BEARBEITET Dez. 2021	Figge	.
GEZEICHNET Dez. 2021	Negro	BETRIEBSBEZIRK
GEPRÜFT Dez. 2021	Heuser	KOSTENTRÄGER
DATEiname: Lageplan_Planung.dwg		DRUCKdatum: -
		BLATTGRÖÖE: 1.558m x 0.743m = 1.16 m²

Naturnaher Umbau des Hausener Niddawehrs
und Anschluss der Altarme 7 bis 9 an die Nidda

Lageplan
Strömungslenker L1 mit Überlauf

Entwurfs- und Genehmigungsplanung

STADT FRANKFURT AM MAIN

SEF
STADTENTWÄSSERUNG
FRANKFURT AM MAIN

GEPRÜFT	DATUM	NAME	IM AUFTRAG
SG PLANUNG			
SG BETRIEB			