



Querprofil Nidda Rampenkopf km~7+765

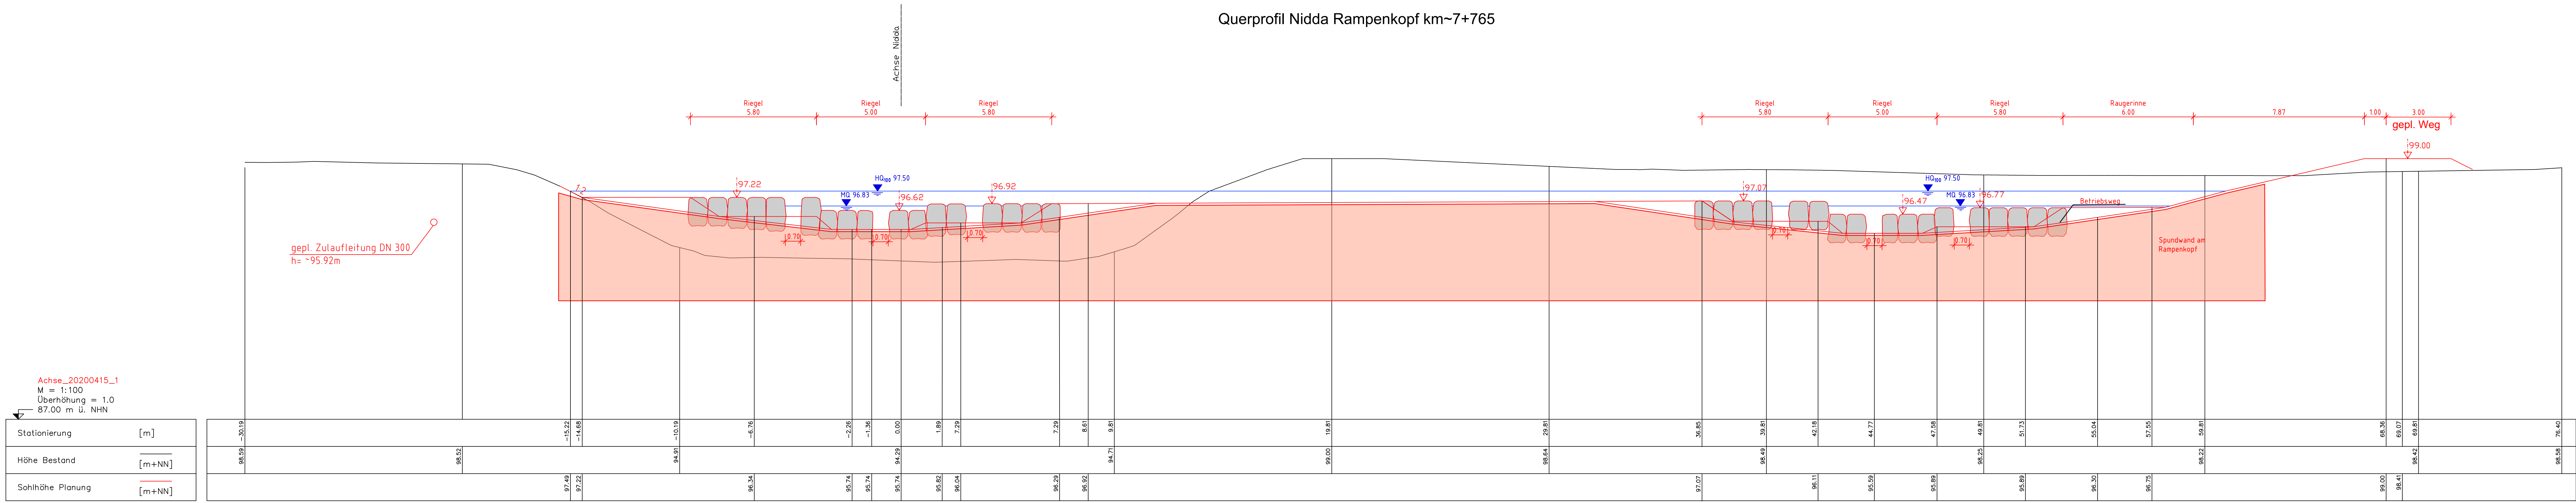

Längsschnitt Fischaufstiegsanlage F1

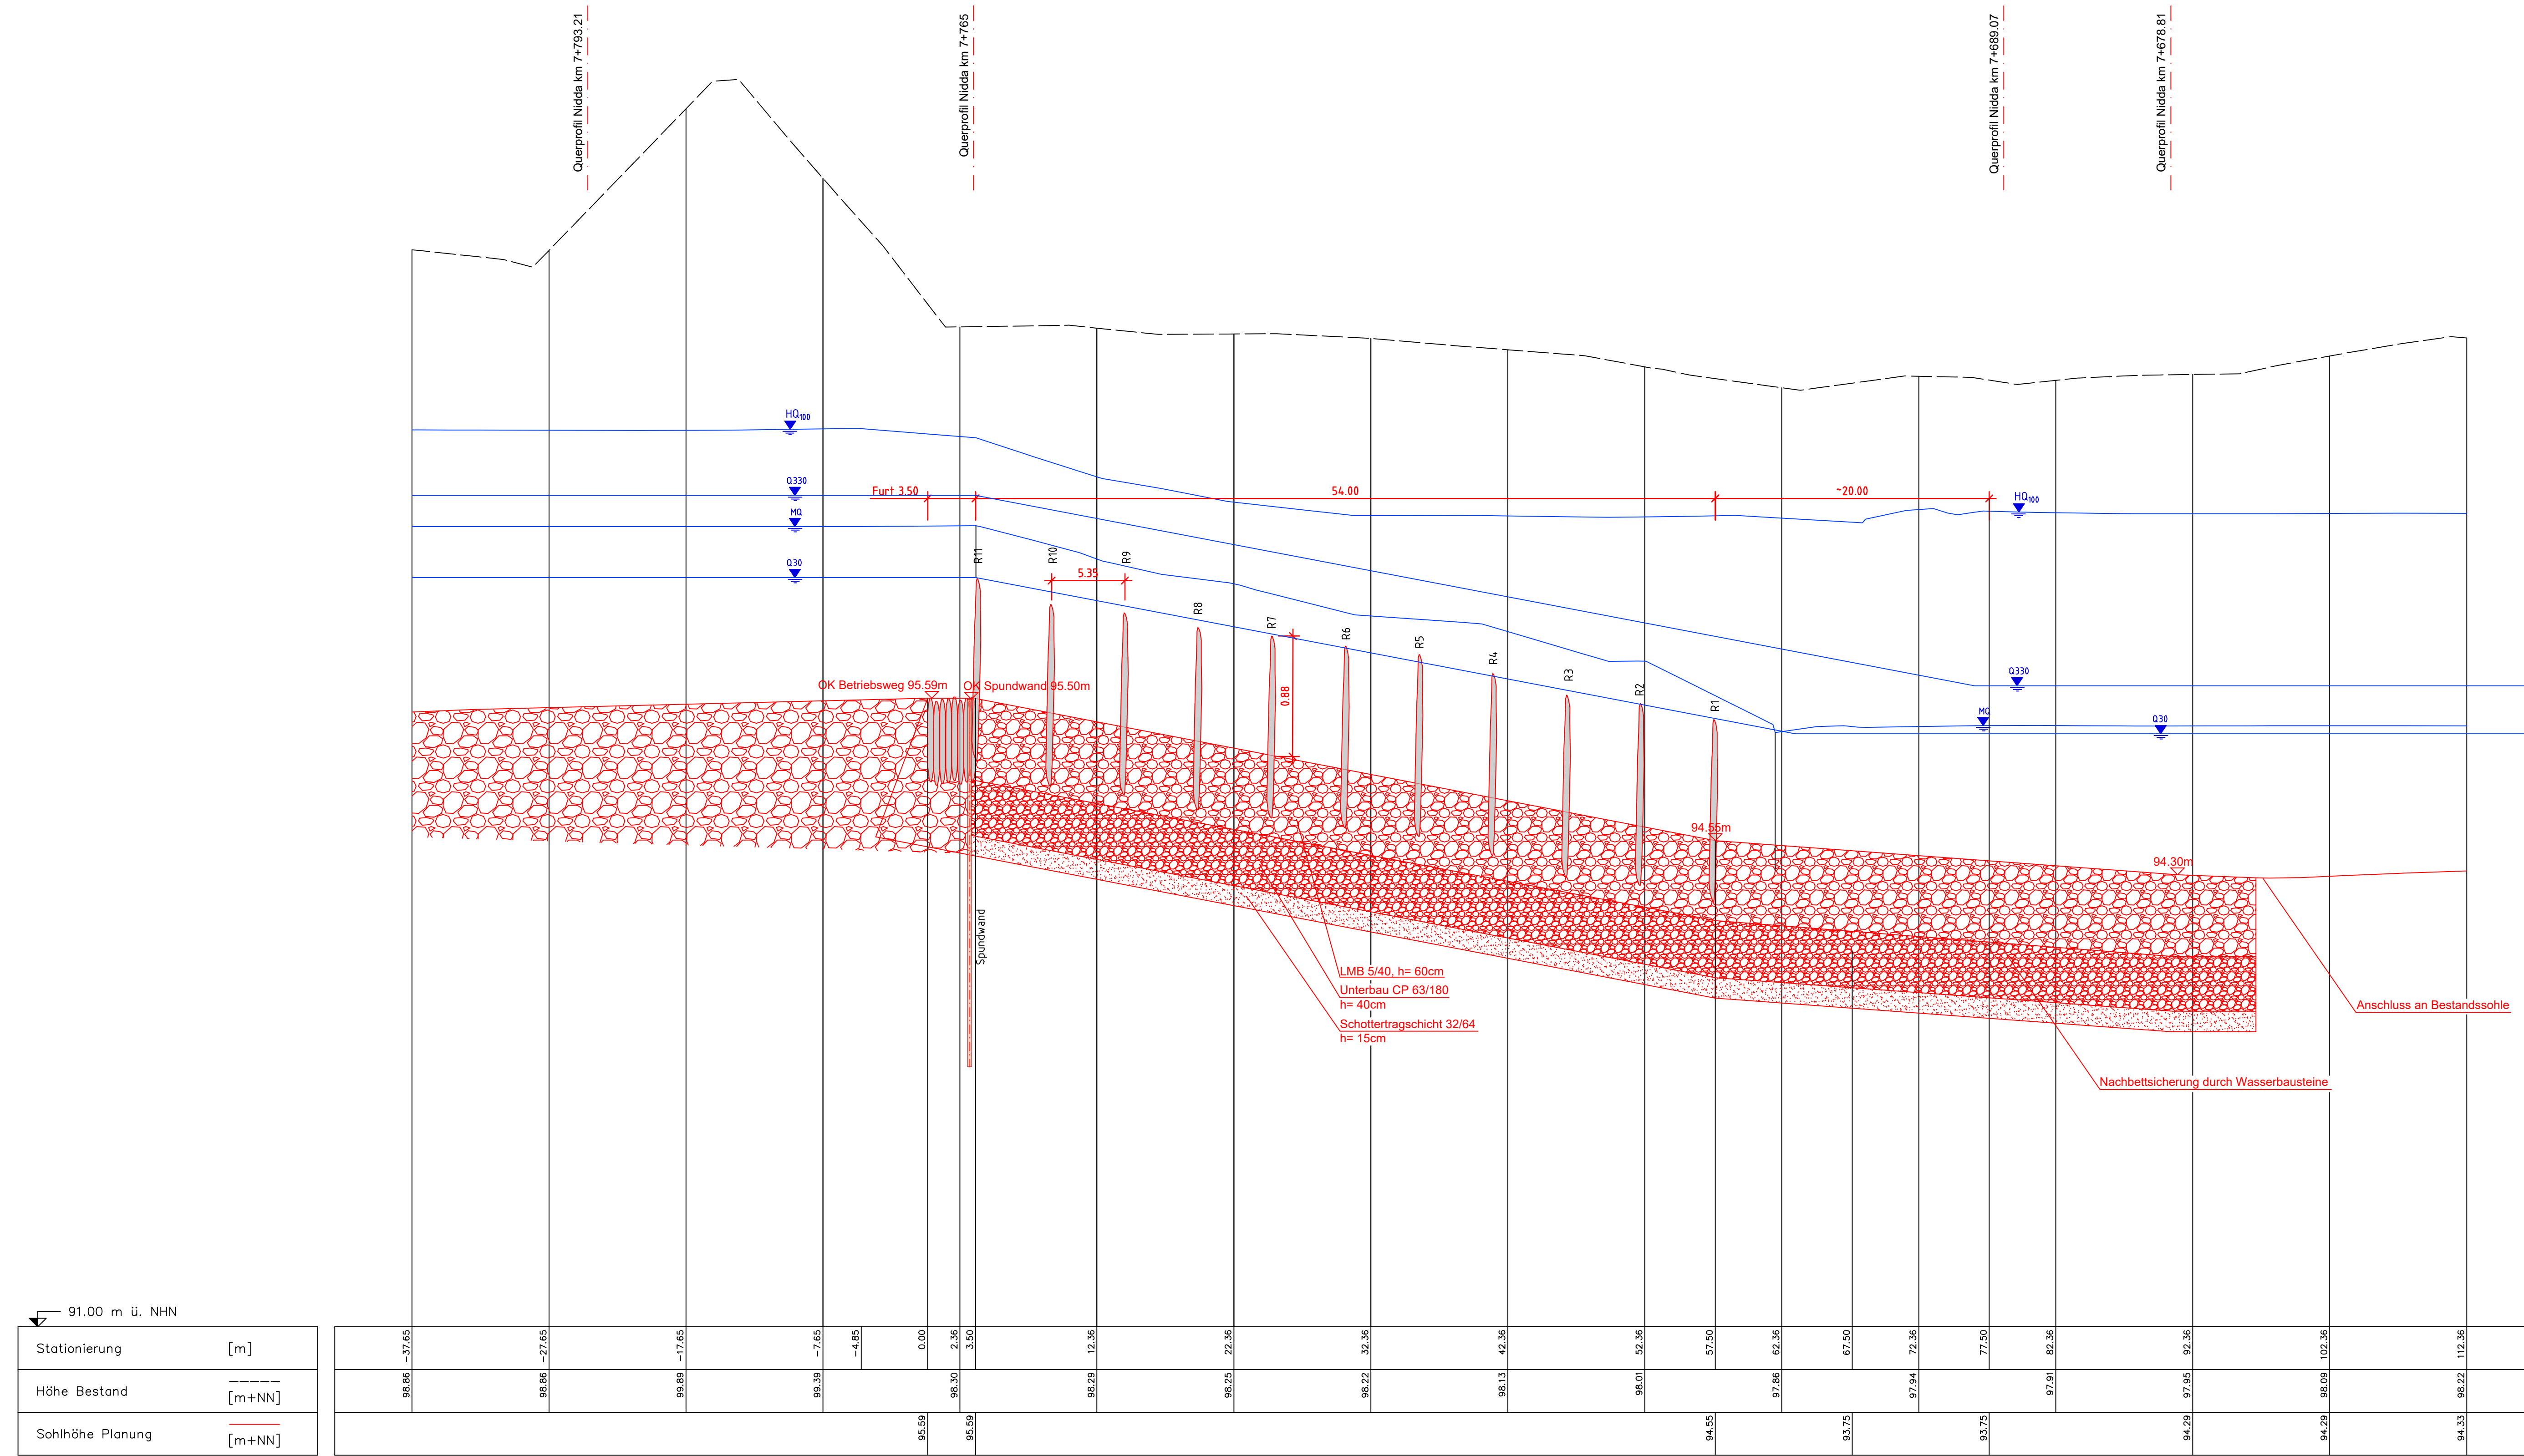

Abflüsse	Gesamt [m³/s]	Altarm [m³/s]	Nidda (FAA) [m³/s]	Wasser- spiegellage	Oberwasser (FAA) [mNN]	Unterwasser (FAA) [mNN]
NQ	3,6	1,2	2,8	NQ*	96,47	95,33
Q30	4,2	1,4	2,8	Q30*	96,47	95,33
MQ	13,0	4,8	8,2	MQ	96,84	95,41
Q330	31,7	9,1	22,6	Q330	97,07	95,68

CDM Smith

ARGE Hausener Niddawehr
c/o CDM Smith Corneli GmbH
Demolischer Str. 43
64404 Bickenbach

tel. 0627 944-0
fax 0627 944-300
www.cdm-smith.com

KREBS + KIEFER

Ingenieur GmbH
Heinrich-Kortz-Straße 2 | 64265 Darmstadt
T 06151 886-0 | F 06151 886-150
www.kk-k.de

DATUM

NAME

STADTEIL

BEARBEITET

Nov. 2022

Drechsel

BETRIEBSBEZIRK

.

GEZEICHNET

Nov. 2022

Negro / Brechensner

KOSTENTRÄGER

.

GEPRÜFT

Nov. 2022

Heuser

ZEICHNUNGS-NR.

02.02.02

DATUMNAME

STADT

STADTSTRECKE

STADTSTRECKE

Naturnaher Umbau des Hausener Niddawehrs
und Anschluss der Altarme 7 bis 9 an die Nidda

Längsschnitt und Querprofil
Fischaufstiegsanlage FAA

Entwurfs- und Genehmigungsplanung

MASSSTAB: 1 : 100 / 250

LÄNGEN:

HÖHEN:

LAGESTATUS: 07138.11

STADT FRANKFURT AM MAIN

SEF STADTENTWICKLUNG
FRANKFURT AM MAIN

GEPRÜFT

DATUM

NAME

IM AUFTRAG

SG PLANUNG

SG BETRIEB