


Q:\05000-105499\05414\500 CAD\ENTWURFSPLANUNG\B&B\DEM BESTAND-PLANUNG\ALTARM_NIDDA_neg_15_Dez_2021_02\3152

Querprofil Nidda Km 8+463.45

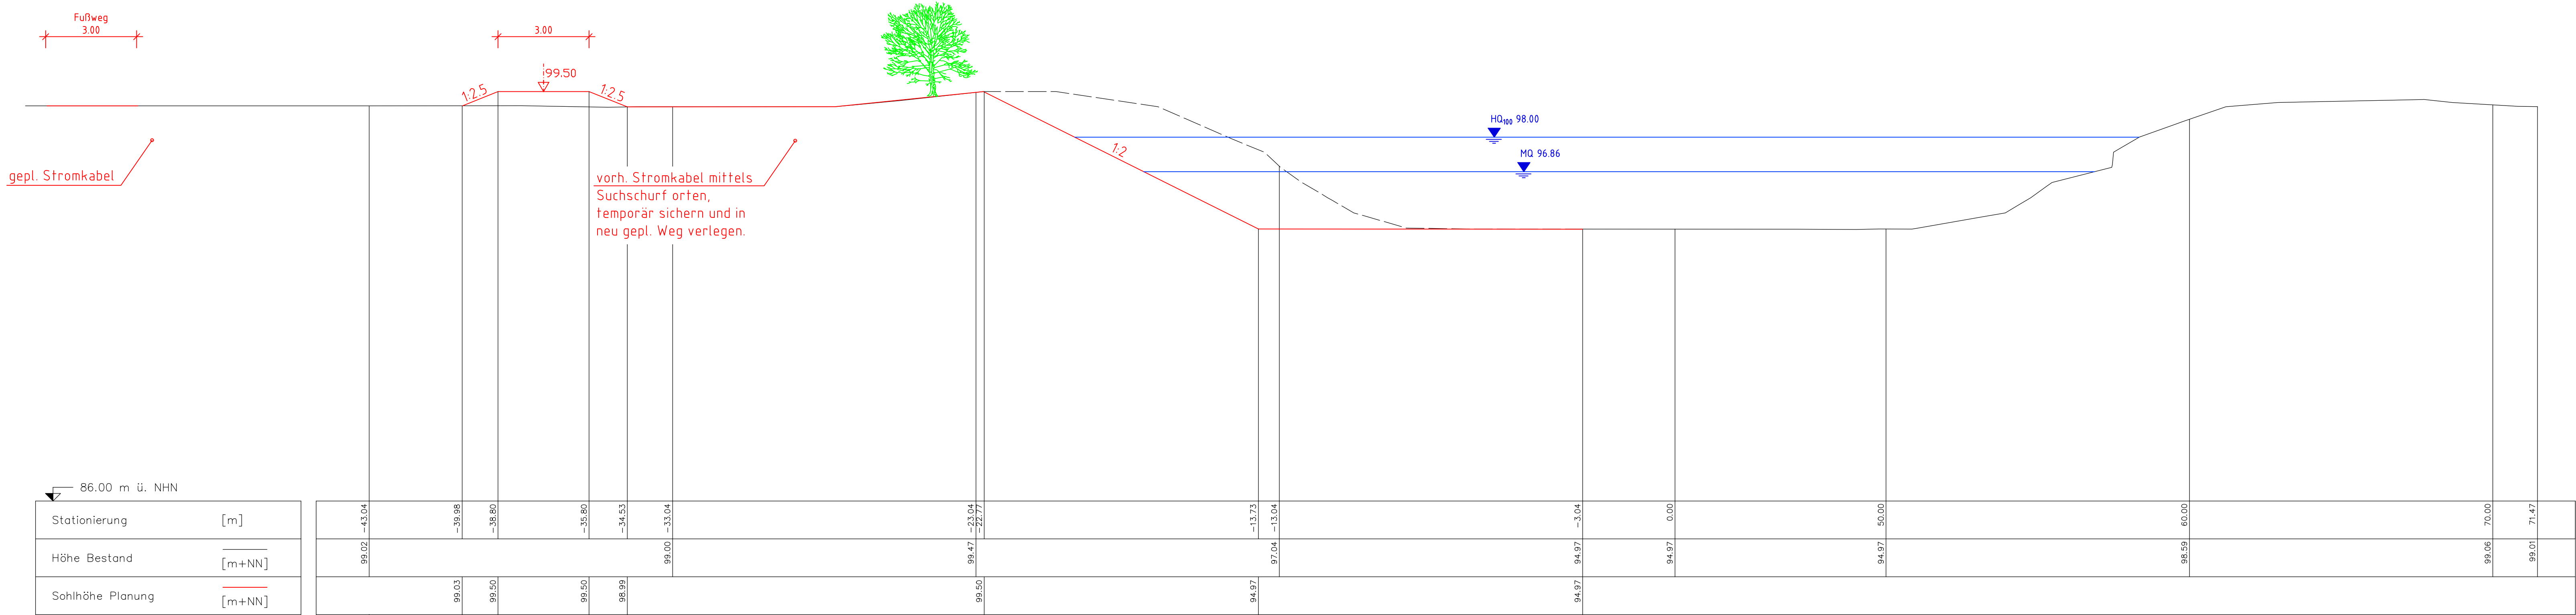

Achse Nidda



Arge Hausener Niddawehr
c/o CDM Smith Consult GmbH
Darmstädter Str. 63
64404 Bickenbach

tel: 06257 504-0
fax: 06257 504-100
rhein-main@cdmsmith.com
www.cdmsmith.com



Ingenieure GmbH
Heinrich-Hertz-Straße 2 | 64295 Darmstadt
T 06151 885-0 | F 06151 885-150
www.kuk.de

	DATUM	NAME	STADTTEIL	
BEARBEITET	Dez. 2021	Figge		.
GEZEICHNET	Dez. 2021	Negro	BETRIEBSBEZIRK	.
GEPRÜFT	Dez. 2021	Heuser	KOSTENTRÄGER	.
DATEINAME: DGM_Bestand-Planung_Altarm_Nidda.dwg			DRUCKDATUM: -	BLATTGRÖßE: 1,558m x 0,743m = 1,16 m²

Naturnaher Umbau des Hausener Niddawehrs und Anschluss der Altarme 7 bis 9 an die Nidda Querprofil Nidda km 8+463.45 Treutengraben		ZEICHNUNGS-NR. 02.03.02
		MAßSTAB: 1 : 100
		LÄNGEN:
		HÖHEN:
Entwurfs- und Genehmigungsplanung		LAGESTATUS: 07138.11



GEPRÜFT	DATUM	NAME	IM AUFTRAG
SG PLANUNG			
SG BETRIEB			