


Q:\105000-105499\105414\100 CAD\GENEHRIGUNGSPLANUNG\BGM BESTAND-PLANUNG-ALTARM NIDDA.kre 14. Sep. 2022 12:21:46

Längsschnitt Altarm 9

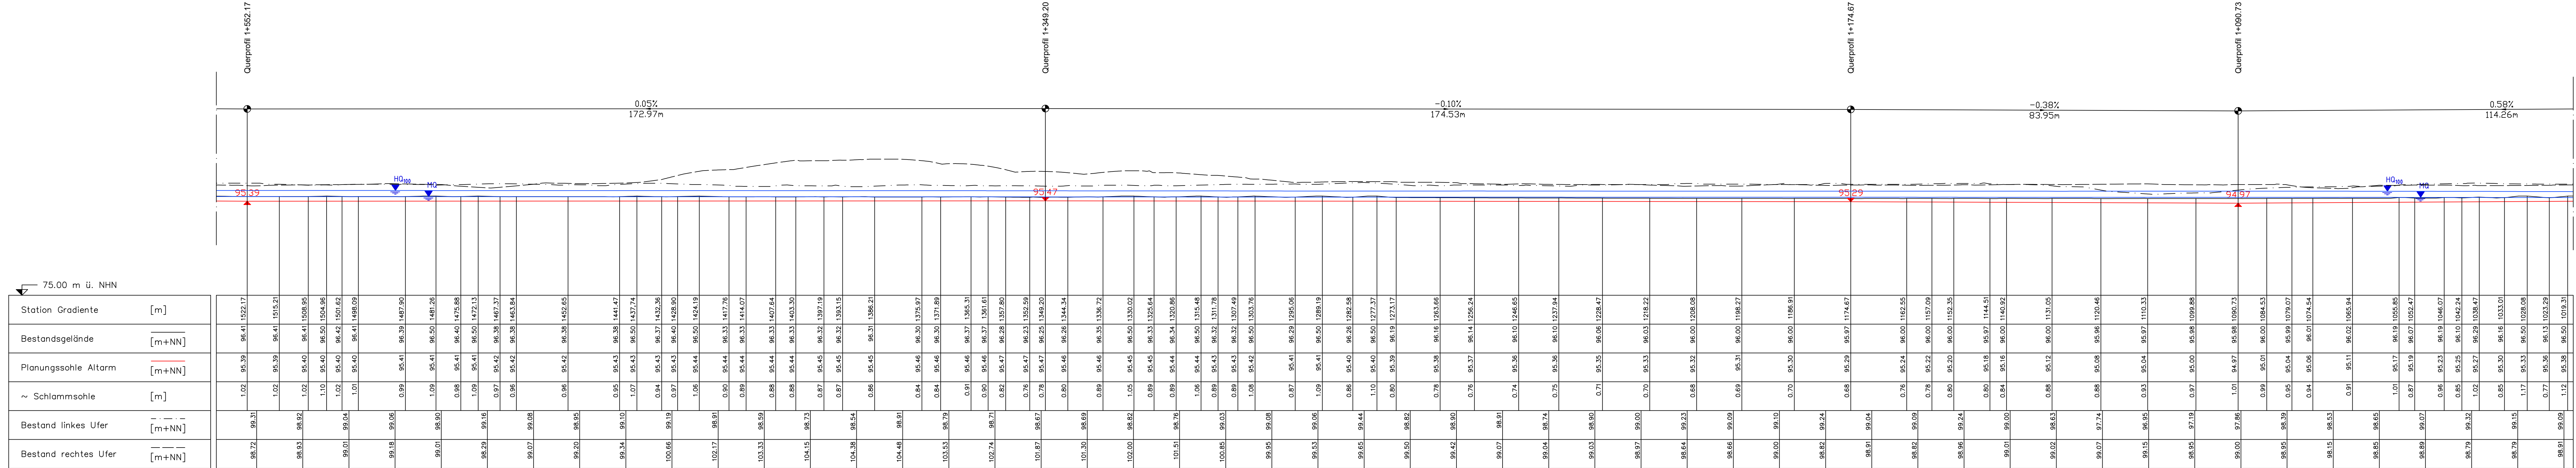

Arge Hausener Niddawehr
c/o CDM Smith Consult GmbH
Darmstädter Str. 63
64404 Bickenbach

tel: 06257 504-0
fax: 06257 504-100
rhein-main@cdmsmith.com
www.cdmsmith.com

Ingenieure GmbH
Heinrich-Hertz-Straße 2 | 64295 Darmstadt
T 06151 885-0 | F 06151 885-150
www.kuk.de

BEARBEITET	DATUM	NAME	STADTTEIL
GEZEICHNET	Dez. 2021	Figge	BETRIEBSBEZIRK
GEPRÜFT	Dez. 2021	Negro	KOSTENTRÄGER
DATEINAME:	DRUCKDATUM: -	BLATTGRÖßE: 1,558m x 0,743m = 1,16 m²	

Naturnaher Umbau des Hausener Niddawehres
und Anschluss der Altarme 7 bis 9 an die Nidda

Längsschnitt Altarm A9
km 1+520 bis 1+020

Entwurfs- und Genehmigungsplanung

ZEICHNUNGS-NR.
03.01.02

MAßSTAB:
1 : 500

LÄNGEN:
HÖHEN:

LAGESTATUS: 07138.11

GEPRÜFT

SG PLANUNG

SG BETRIEB

DATUM

NAME

IM AUFTRAG