


Längsschnitt Altarm 8

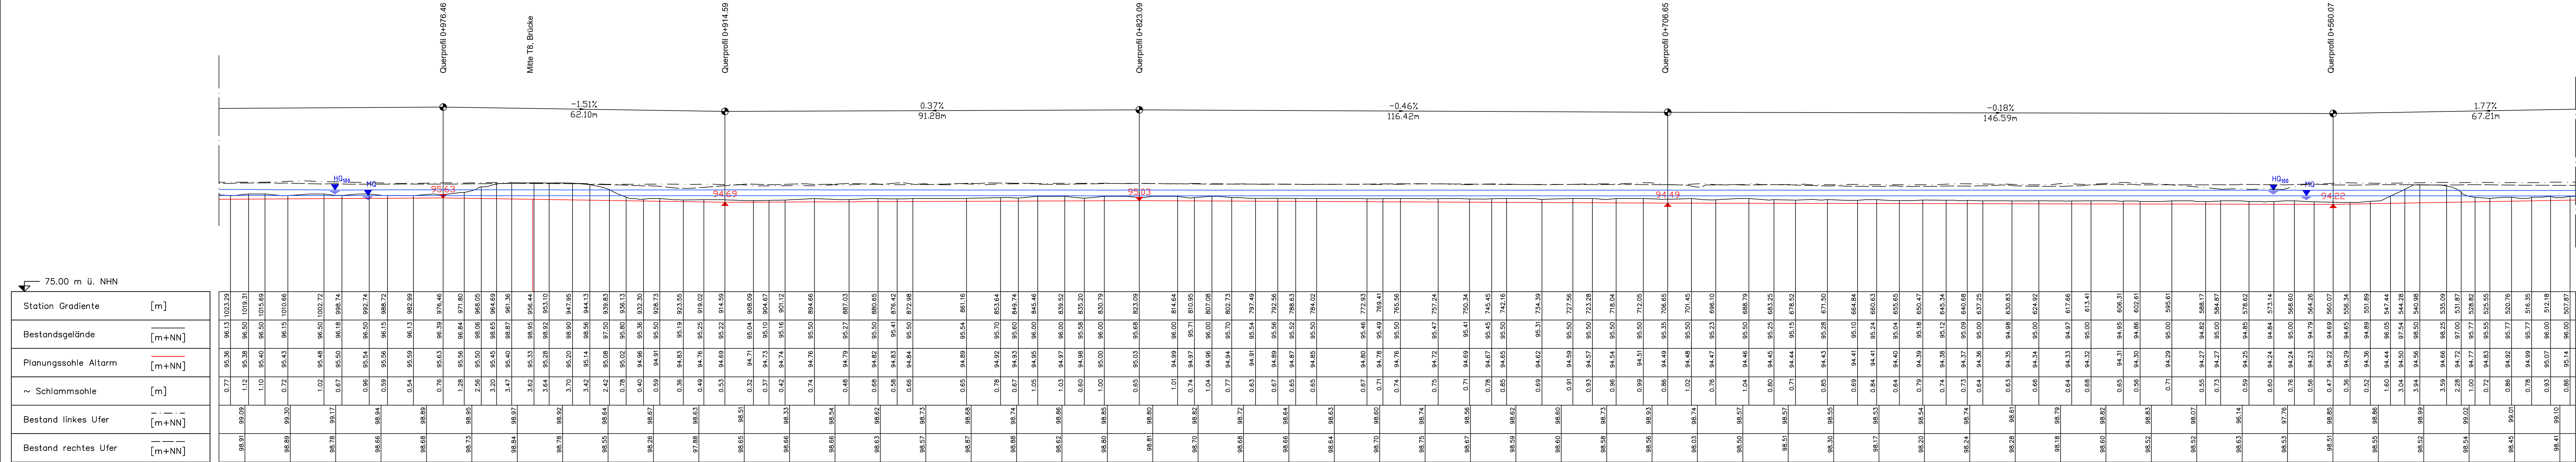

		Arge Hausener Niddawehr c/o CDM Smith Consult GmbH Darmstädter Str. 63 64404 Bickenbach		tel: 06257 504-0 fax: 06257 504-100 rhein-main@cdmsmith.com www.cdmsmith.com				Ingenieure GmbH Heinrich-Hertz-Straße 2 64295 Darmstadt T 06151 885-0 F 06151 885-150 www.ku.de	
	DATUM	NAME				STADTTEIL	.		
BEARBEITET	Dez. 2021	Figge				BETRIEBSBEZIRK	.		
GEZEICHNET	Dez. 2021	Negro							
GEPRÜFT	Dez. 2021	Heuser				KOSTENTRÄGER	.		
DATENAME:			DRUCKDATUM: -			BLATTGRÖßE: 1.558m x 0.743m = 1,16 m²			
Naturnaher Umbau des Hausener Niddawehres und Anschluss der Altarme 7 bis 9 an die Nidda Längsschnitt Altarm A8 km 1+020 bis 0+510							ZEICHNUNGS-NR. 03.01.03		
							MAßSTAB: 1 : 500		
							LÄNGEN:		
							HÖHEN:		
Entwurfs- und Genehmigungsplanung							LAGESTATUS: 07138.11		
STADT FRANKFURT AM MAIN STADTENTWÄSSERUNG FRANKFURT AM MAIN									
SG PLANUNG	DATUM	NAME	IM AUFTRAG						
SG BETRIEB									