


Q:\103000-10349N\10341\A300_CAD\GENEHRIGUNGSPLANUNG\BGM_BESTAND-PLANUNG-ALTARM_NIDDA.dwg 14. Sep. 2022 12:21:46

Längsschnitt Altarm 7

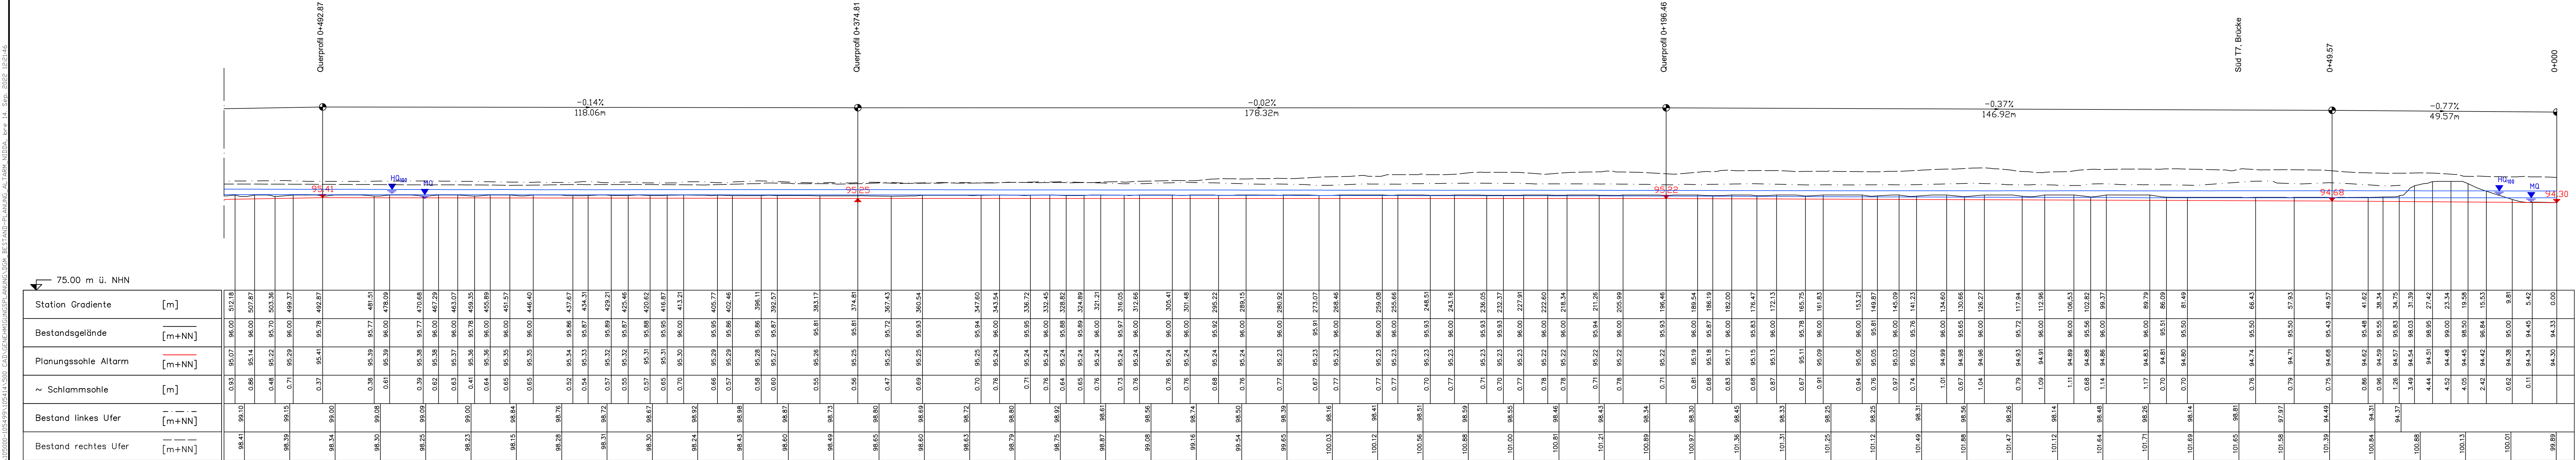

CDM Smith

Arge Hausener Niddawehr
c/o CDM Smith Consult GmbH
Darmstädter Str. 63
64404 Bickenbach

tel: 06257 504-0
fax: 06257 504-100
rhein-main@cdmsmith.com
www.cdmsmith.com

KREBS+KIEFER

Ingenieure GmbH
Heinrich-Hertz-Straße 2 | 64295 Darmstadt
T 06151 885-0 | F 06151 885-150
www.kuk.de

BEARBEITET	Dez. 2021	Figge	STADTTEIL	.
GEZEICHNET	Dez. 2021	Negro	BETRIEBSBEZIRK	.
GEPRÜFT	Dez. 2021	Heuser	KOSTENTRÄGER	.