


Q:\105000-105499\105414\100 CAD-GENEHMIGUNGSPLANUNG\BESTAND-PLANUNG-ALTARM_NIDDA.dwg, Fre. 29. Sep. 2022, 03:59:52

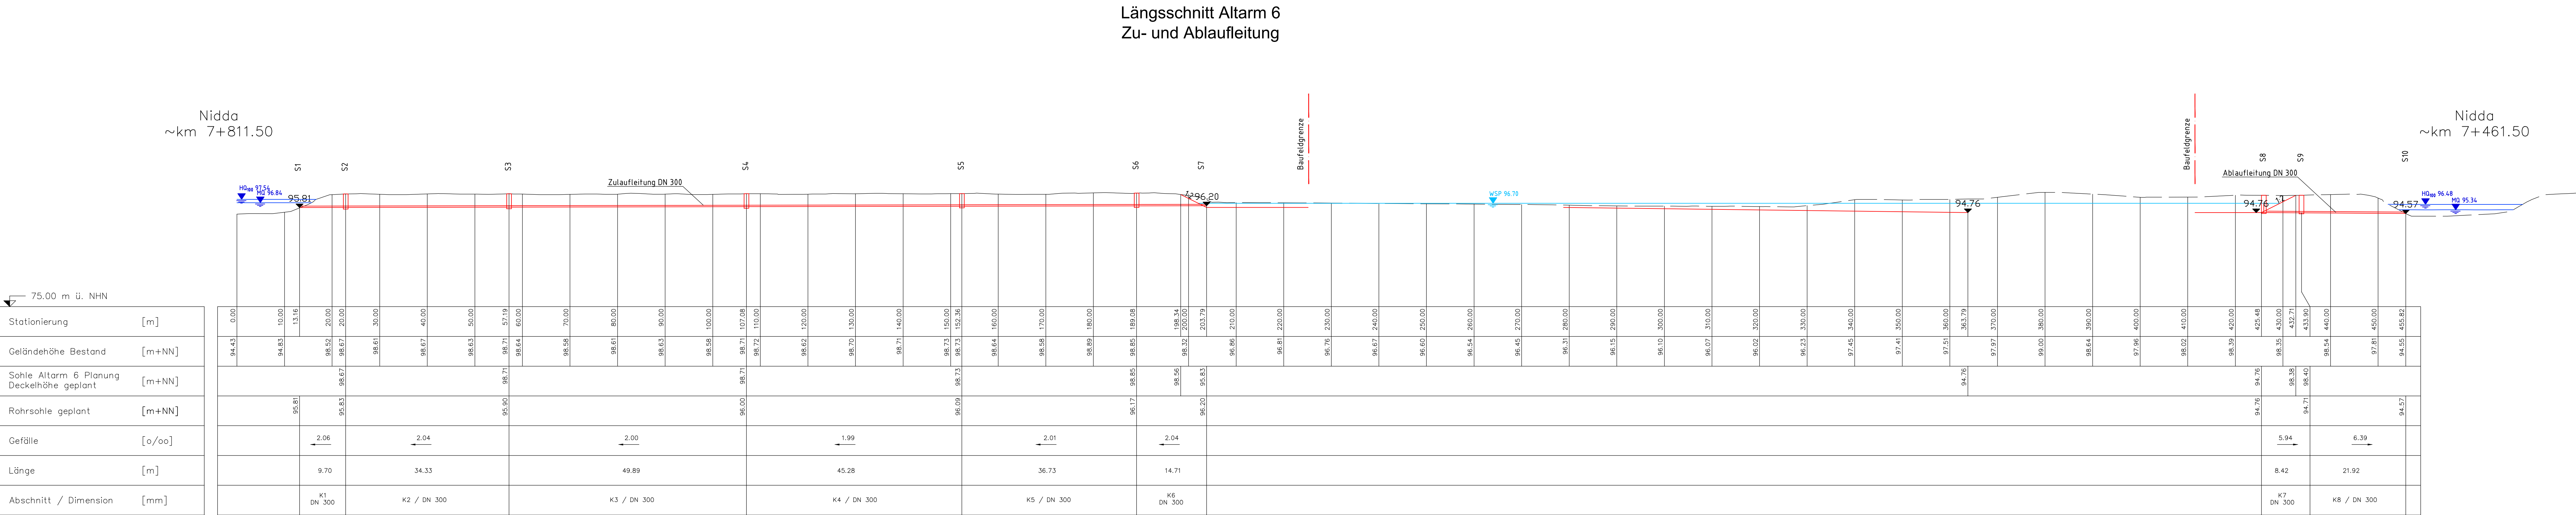

CDM
Smith

Arge Hausener Niddawehr
c/o CDM Smith Consult GmbH
Darmstädter Str. 63
64404 Bickenbach

tel: 06257 504-0
fax: 06257 504-100
rhein-main@cdmsmith.com
www.cdmsmith.com

KREBS+KIEFER

Ingenieure GmbH
Heinrich-Hertz-Straße 2 | 64295 Darmstadt
T 06151 885-0 | F 06151 885-150
www.kuk.de

BEARBEITET	Dez. 2021	Figge	STADTEIL	.
GEZEICHNET	Dez. 2021	Negro	BETRIEBSBEZIRK	.
GEPRÜFT	Dez. 2021	Heuser	KOSTENTRÄGER	.
DATEINAME:			DRUCKDATUM: -	BLATTGRÖßE: 1,558m x 0,743m = 1,16 m²
Naturnahe Umbau des Hausener Niddawehres und Anschluss der Altarme 7 bis 9 an die Nidda				ZEICHNUNGS-NR. 04.01.01
Längsschnitt Altarm 6 A6 Kanäle K1 bis 8, Schächte S1 bis S10				MAßSTAB: 1 : 500
Entwurfs- und Genehmigungsplanung				LÄNGEN: HÖHEN:
LAGESTATUS: 07138.11				
STADT FRANKFURT AM MAIN SEF STADTENTWÄSSERUNG FRANKFURT AM MAIN				
GEPRÜFT	DATUM	NAME	IM AUFTRAG	
SG PLANUNG				
SG BETRIEB				