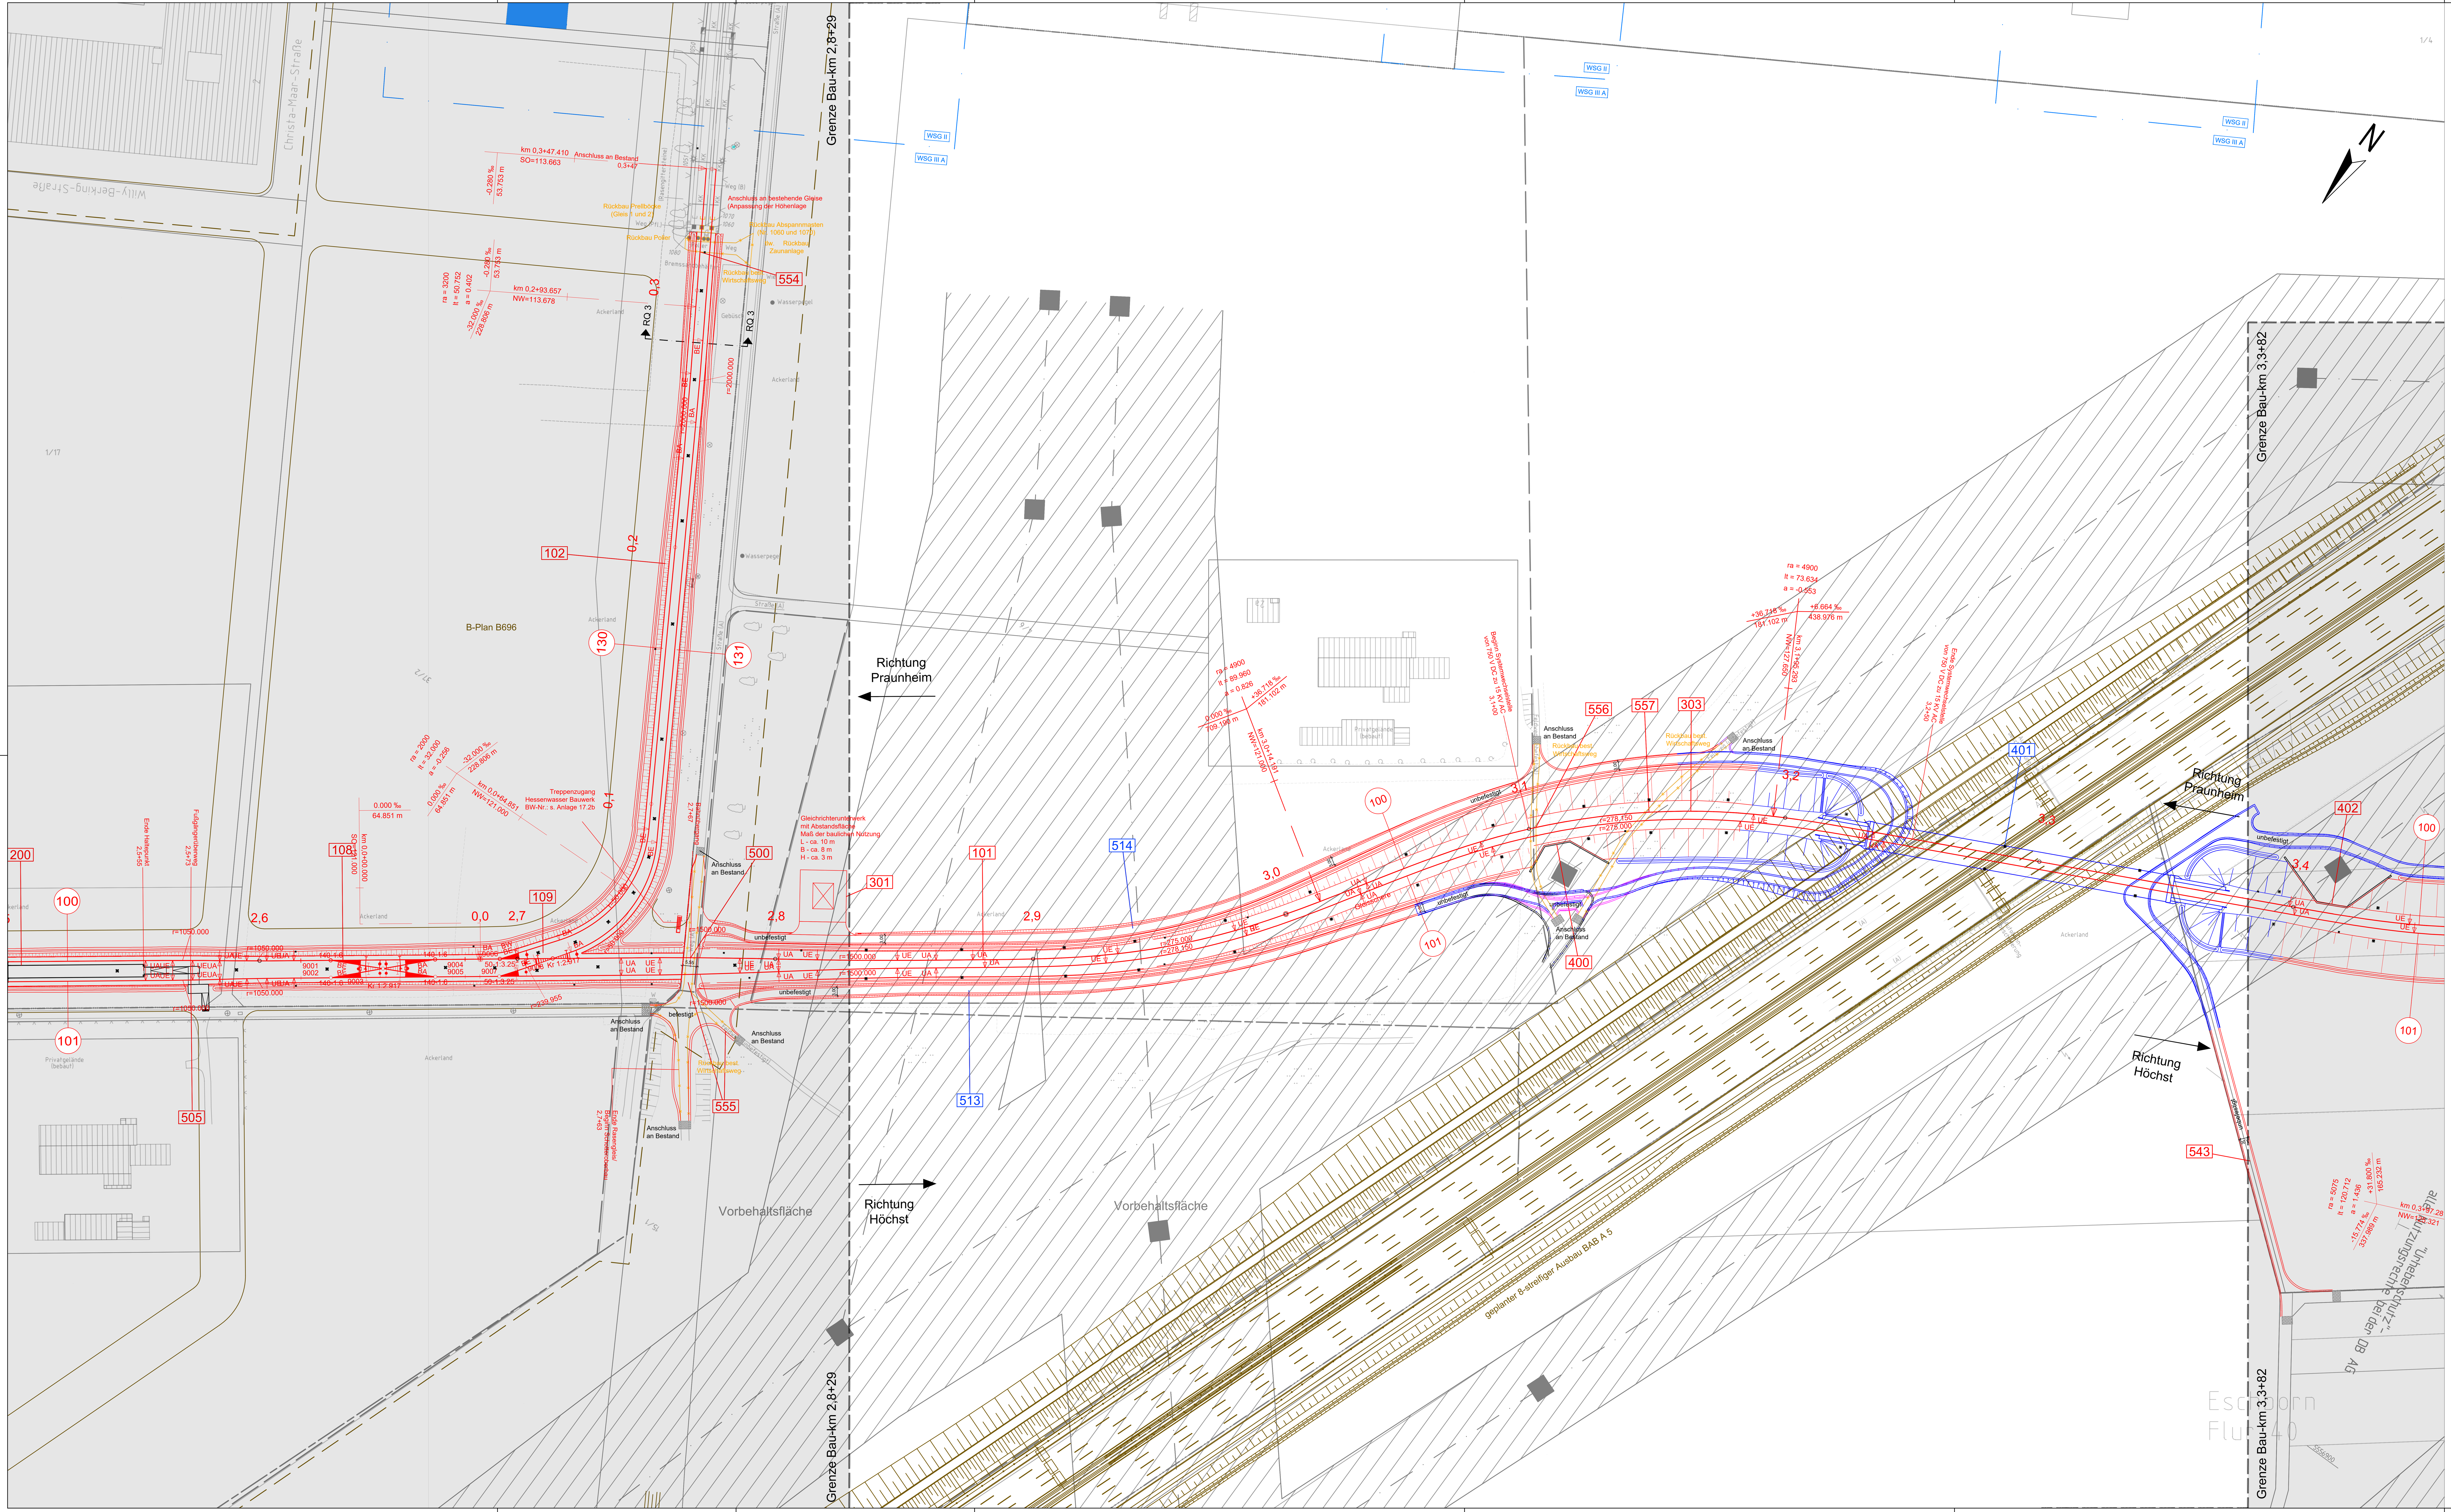

Legende

Gemarkungsgrenze	
Flurgrenze	
Flurstücksgrenze	
Flurstücksnummer	40/32
Bestand	
Planung (zur Planfeststellung beantragt)	
Wirtschaftsweg inklusive Bankett, mit Angabe der Querneigung, befestigt wenn nicht anders angegeben	3,0%
Entwässerungsmulde	
Böschung	oben / unten
Rampe	unten / oben
Treppe	unten / oben
Aufzug	
Weichenbauform (Schienenprofil-Zweiggleisradius-Weichenneigung)	54-300-1:14
Achsbezeichnung	100
Neigungsbrechpunkt mit Angabe von Gradientenneigung (Streckenachse), Länge der Gefälle- bzw. Steigungsstrecke, Ausrundungshalbmesser r, Tangentenlänge lta, Stichmaß a, Höhe des Tangentenschnittpunkts über Normalhöhennull NW und Station	r = 4000 m, lta= 17.926 m, a = 0.040 m, -3.263 ‰, 284.639 m, +5.699 ‰, 105.353 m, km 1,1+99.798, NW=116.806 m
Planung (nachrichtlich)	
tangierende Planung (nachrichtlich)	
Rückbau (zur Planfeststellung beantragt)	
Brunnen (WSG I) (nachrichtlich)	
Grenze WSG II und WSG III (nachrichtlich)	
Grenze Bebauungsplan (nachrichtlich)	
Grenze Vorbehaltsgebiet (nachrichtlich)	
Grenze Vorrangfläche (nachrichtlich)	
Grenze Landschaftsschutzgebiet (nachrichtlich)	
Planänderung (Antragsfassung)	
Schutzstreifen um Freileitungen inkl. Maststandorten (nachrichtlich)	
Überschwemmungsgebiet (nachrichtlich)	
OLA / Signalstandort (nachrichtlich)	
Anschluss an Bestand (nachrichtlich)	

Abkürzungen:

Wasserschutzgebiet	WSG	Übergangsbogenanfang	UA
Radius [m]	r	Übergangsbogenende	UE
Innenbogenweiche	IBW	Bogenanfang	BA
Stammgleisradius	rs	Bogenende	BE
Zweiggleisradius	rz	Bogenwechsel	BW

Plangrundlagen:
- Amtliches Liegenschaftskatasterinformationssystem Stand 11/2019
- Topografie Stand 09 / 2013 bis 2019
- IVL Pläne Stand 2020
- Leitungstrassenbestandsauskunft Stand 01/2020
- Weitere spezifische Plangrundlagen siehe Erläuterungsbericht

999 Nummerierung gemäß Bauwerksverzeichnis der 3. Planänderung (siehe Anlage 12)

2. Änderung

Regionaltangente West

Von der Europäischen Union kofinanziert
Transeuropäisches Verkehrsnetz (TEN-V)

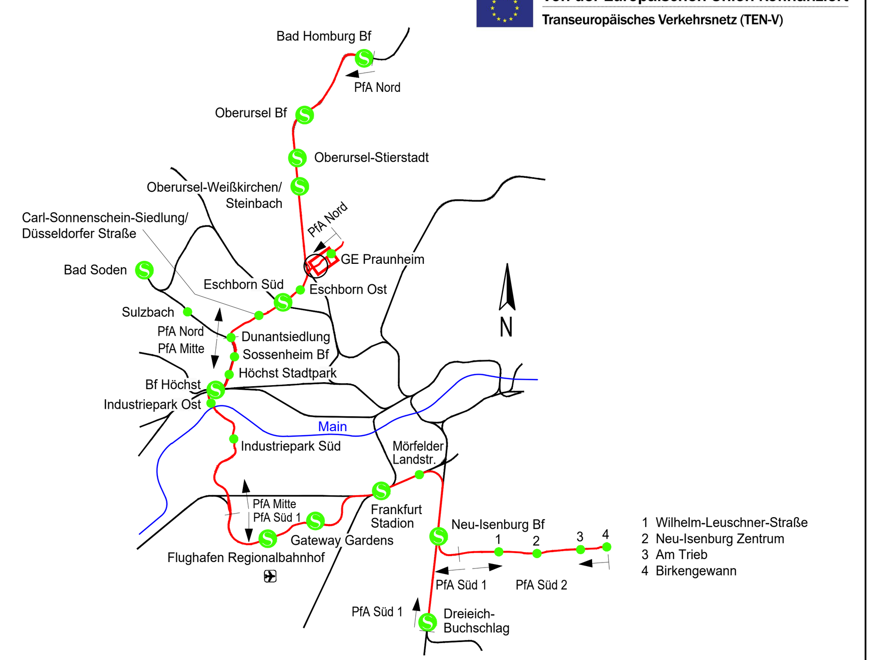

Geprüft gemäß BOStrab
Frankfurt/M, den 14.02.2025 gez. Jürgen Baum

Index	Änderungen bzw. Ergänzungen	Datum	Name		Datum	Name
a	2. Planänderungsverfahren: 1. Änderung im Verfahren	14.02.2025	IvS	bearb.	14.02.2025	JR
0	2. Planänderungsverfahren: Antragsfassung	06.12.2024	IvS	gez.	14.02.2025	IvS
				gepr.	14.02.2025	OJ

Lagesystem: DB_REF
Höhensystem: DB_REF (DHHN92)

Genehmigungsplanung

Vorhabenträger
RTW Planungsgesellschaft mbH
Stiftstraße 9-17
60313 Frankfurt
Frankfurt/M, den 14.02.2025 gez. Horst Amann

Planverfasser
Ingenieurgemeinschaft
Schüßler-Plan / Krebs+Kiefer
c/o Schüßler-Plan Ingenieurgesellschaft mbH
Lindleystraße 11
60314 Frankfurt
Frankfurt/M, den 14.02.2025 gez. i.A. Jascha Romanowski

Maßstab 1:1000
Format 1345x594 mm

Lageplan Praunheim West

Bau-km 2,5+56 - 3,3+82

Anlage 5.2a
Blatt 020
Ausgabe vom 14.02.2025

Planaufsteller	-	Phase	-	Gewerk	-	Planart	-	PSP-Code	-	lfd. Nr.	Index	-	Status	Format
ISK	-	4	-	OV	-	LP	-	01_03_03_000	-	003	a	-		.pdf