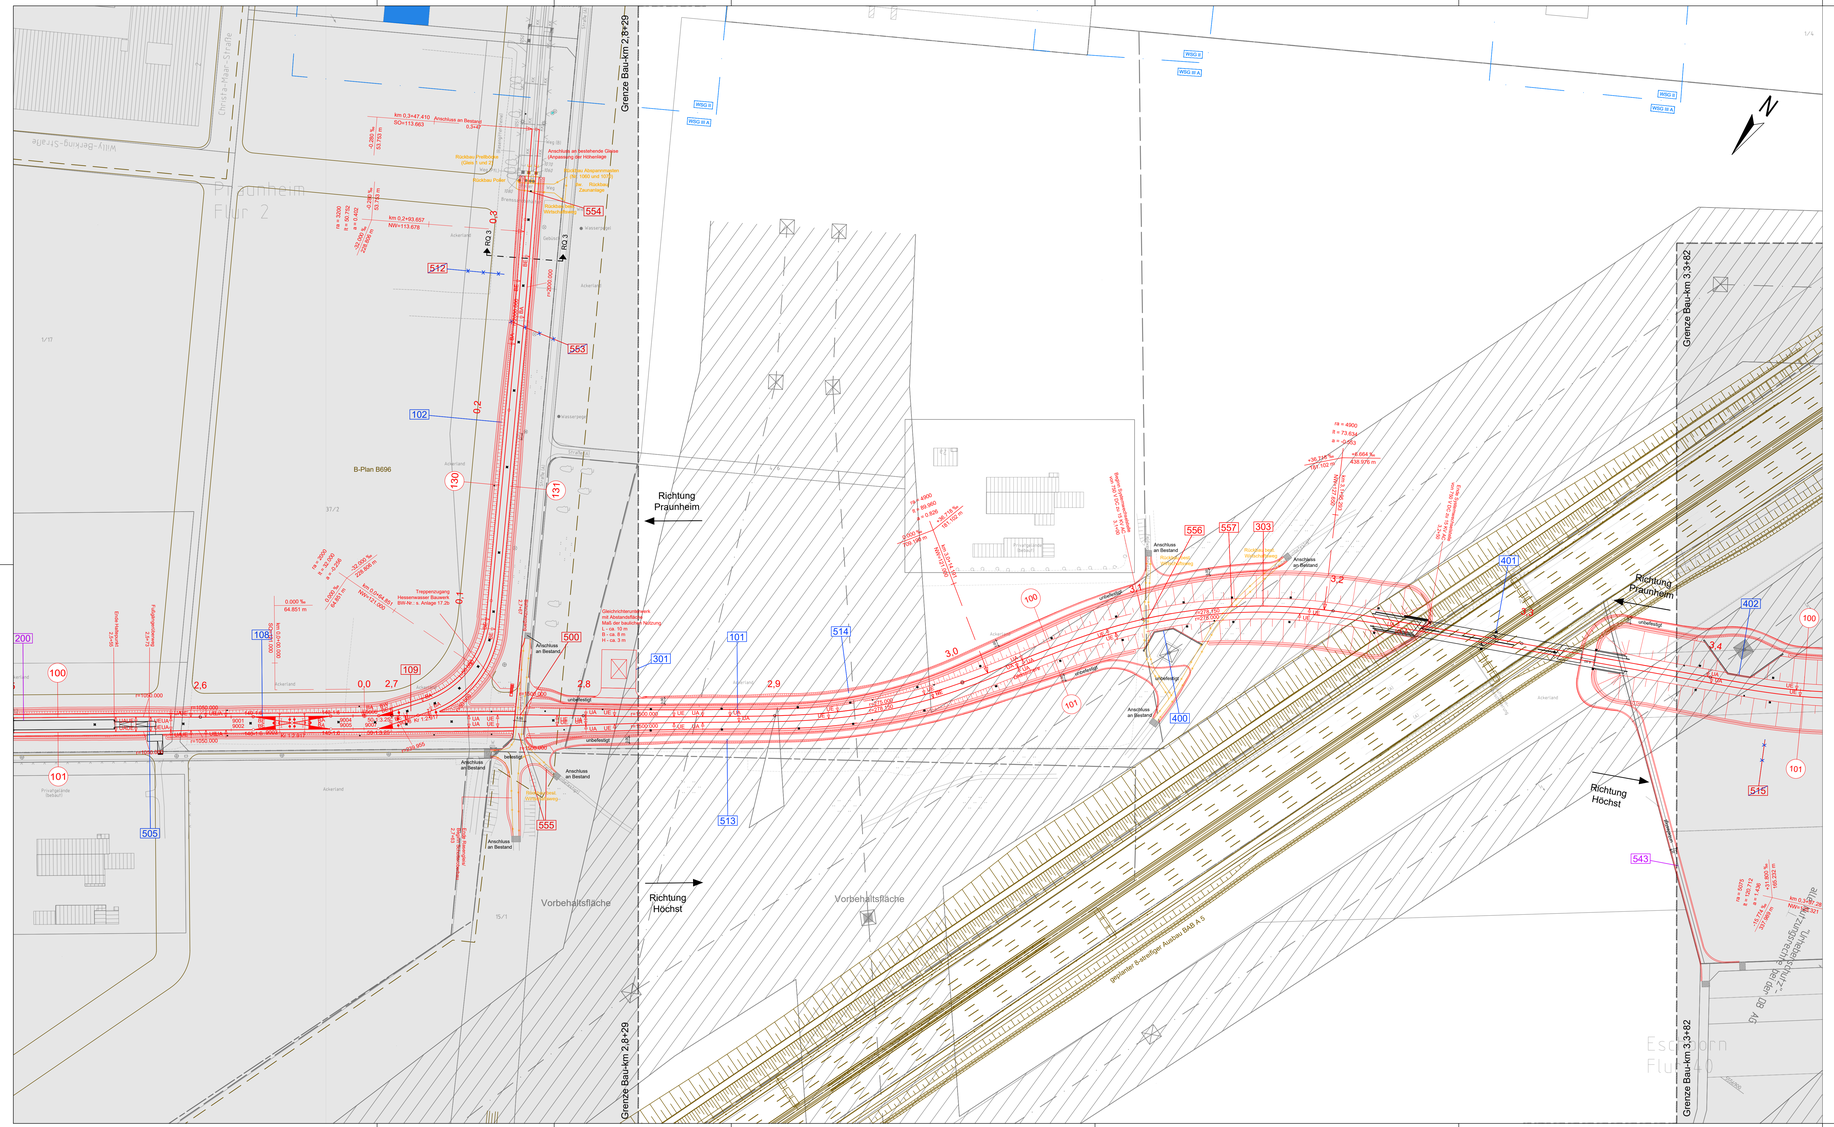
Grenze Bau-km 2,8+29
Grenze Bau-km 3,3+82
Richtung Praunheim
Richtung Höchst
Vorbehaltsfläche
B-Plan B696
Praunheim Flur 2
Eschborn Flur 10
Anschluss an Bestand
Rückbau Fahrleitung Gleis 1 und 2
Rückbau Mast
Rückbau Oberleitungsmasten Mst. 1000 und 1010
Rückbau Zusatzseile
Rückbau Fahrleitung
Anschluss an bestehende Gleise (Anpassung der Höhenlage)
Treppenzugang Hessenmesser Bauwerk
Bill-Nr.: s. Anlage 17.2b
Gleichrichterunterwerk mit Abstandsfläche Maß der baulichen Nutzung
Gleichrichterunterwerk
