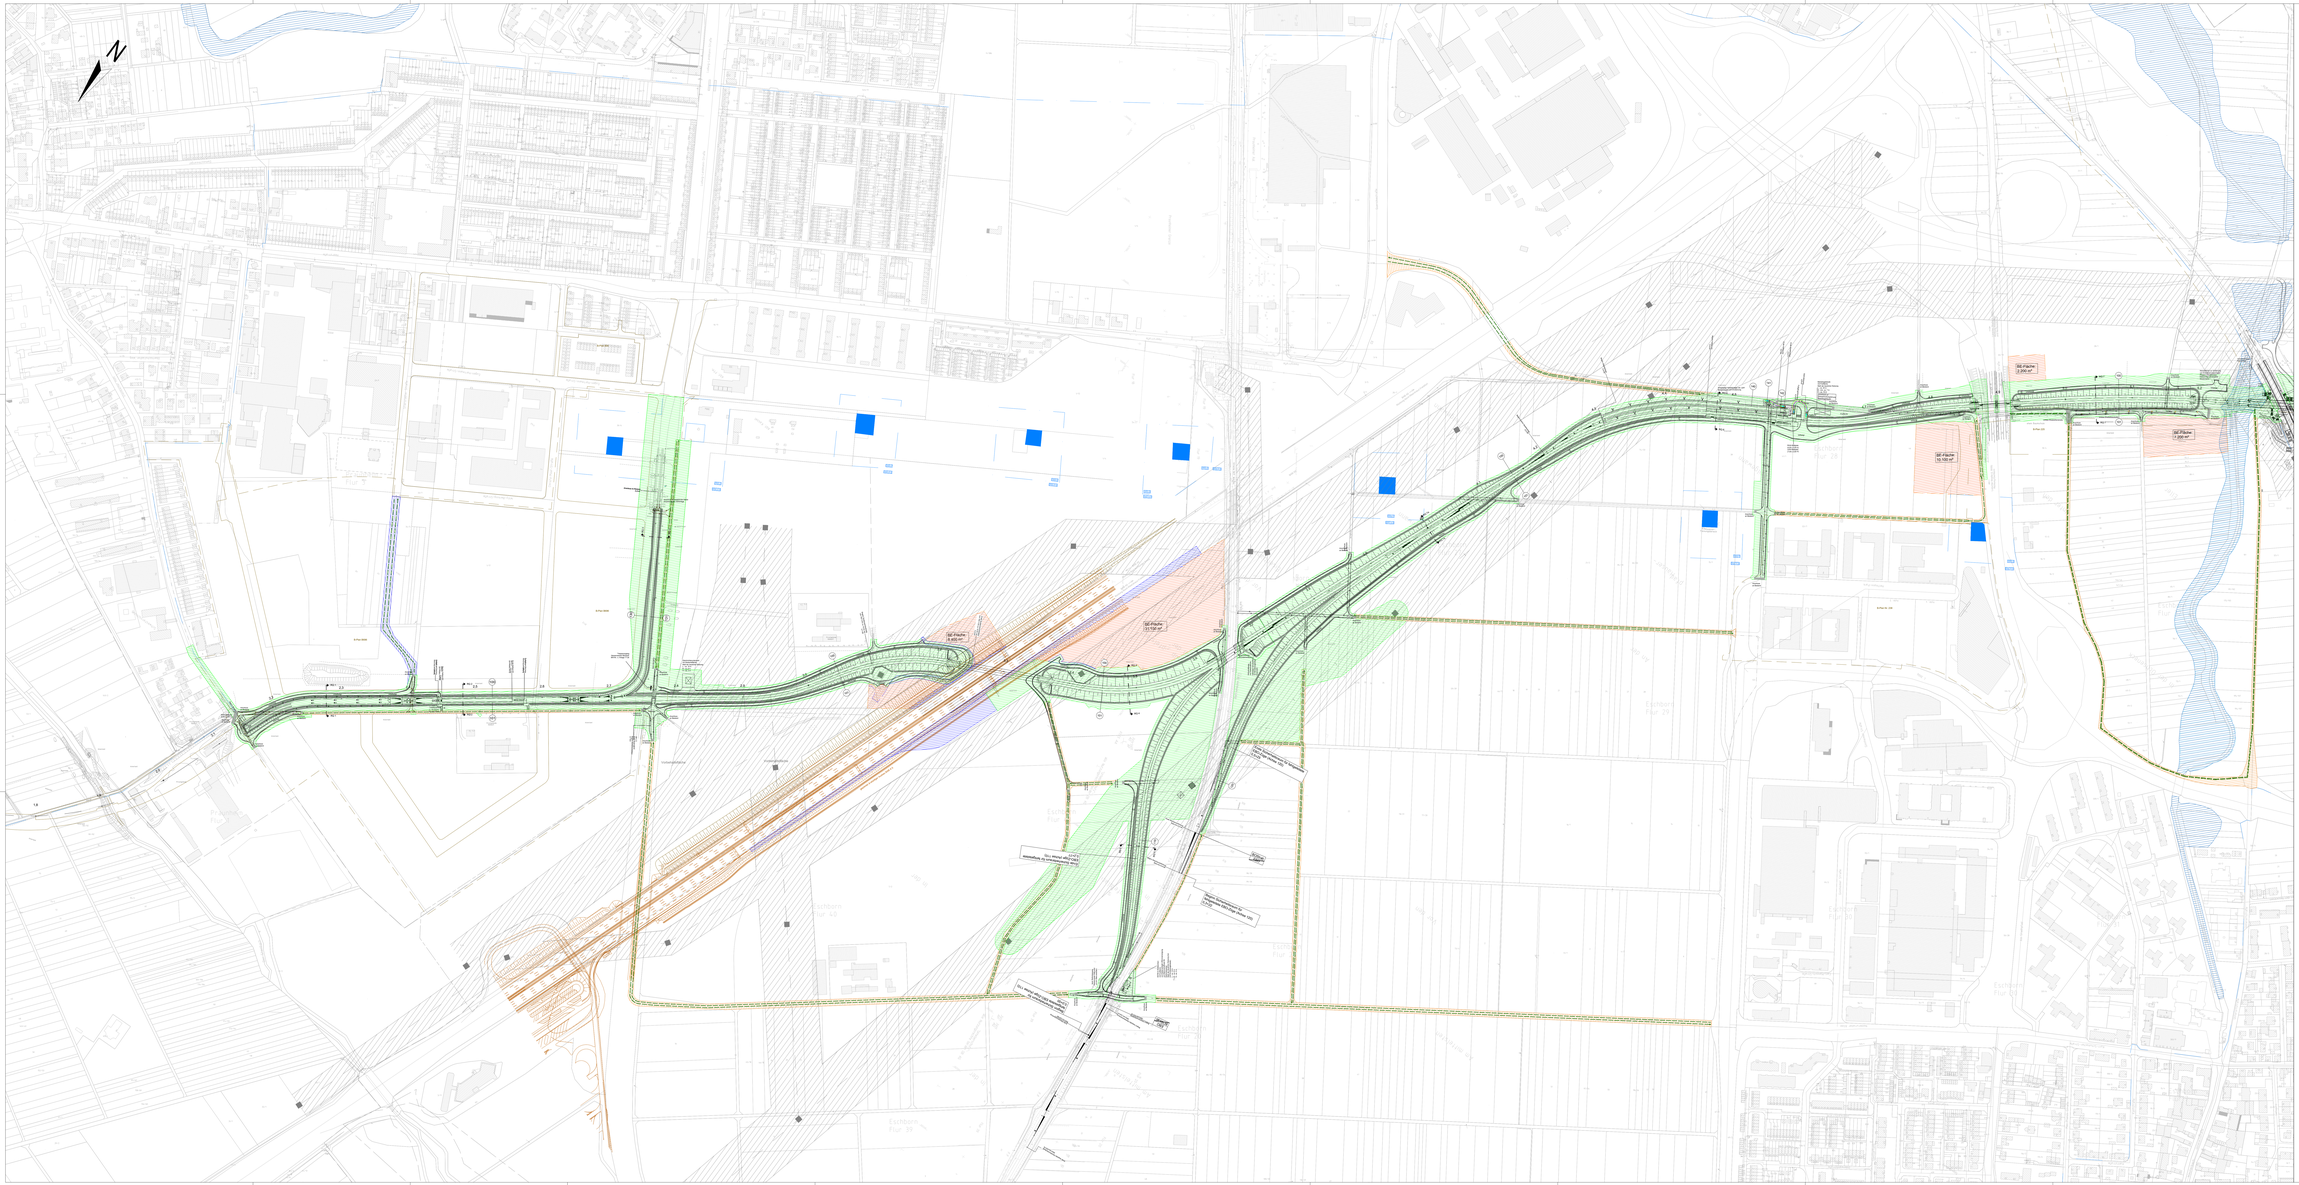
N
SE-Fläche
2.200 m²
SE-Fläche
13.130 m²
SE-Fläche
6.400 m²
SE-Fläche
7.300 m²
SE-Fläche
10.100 m²
Kirlis-Str.
Kirlis-Str.
Kirlis-Str.