



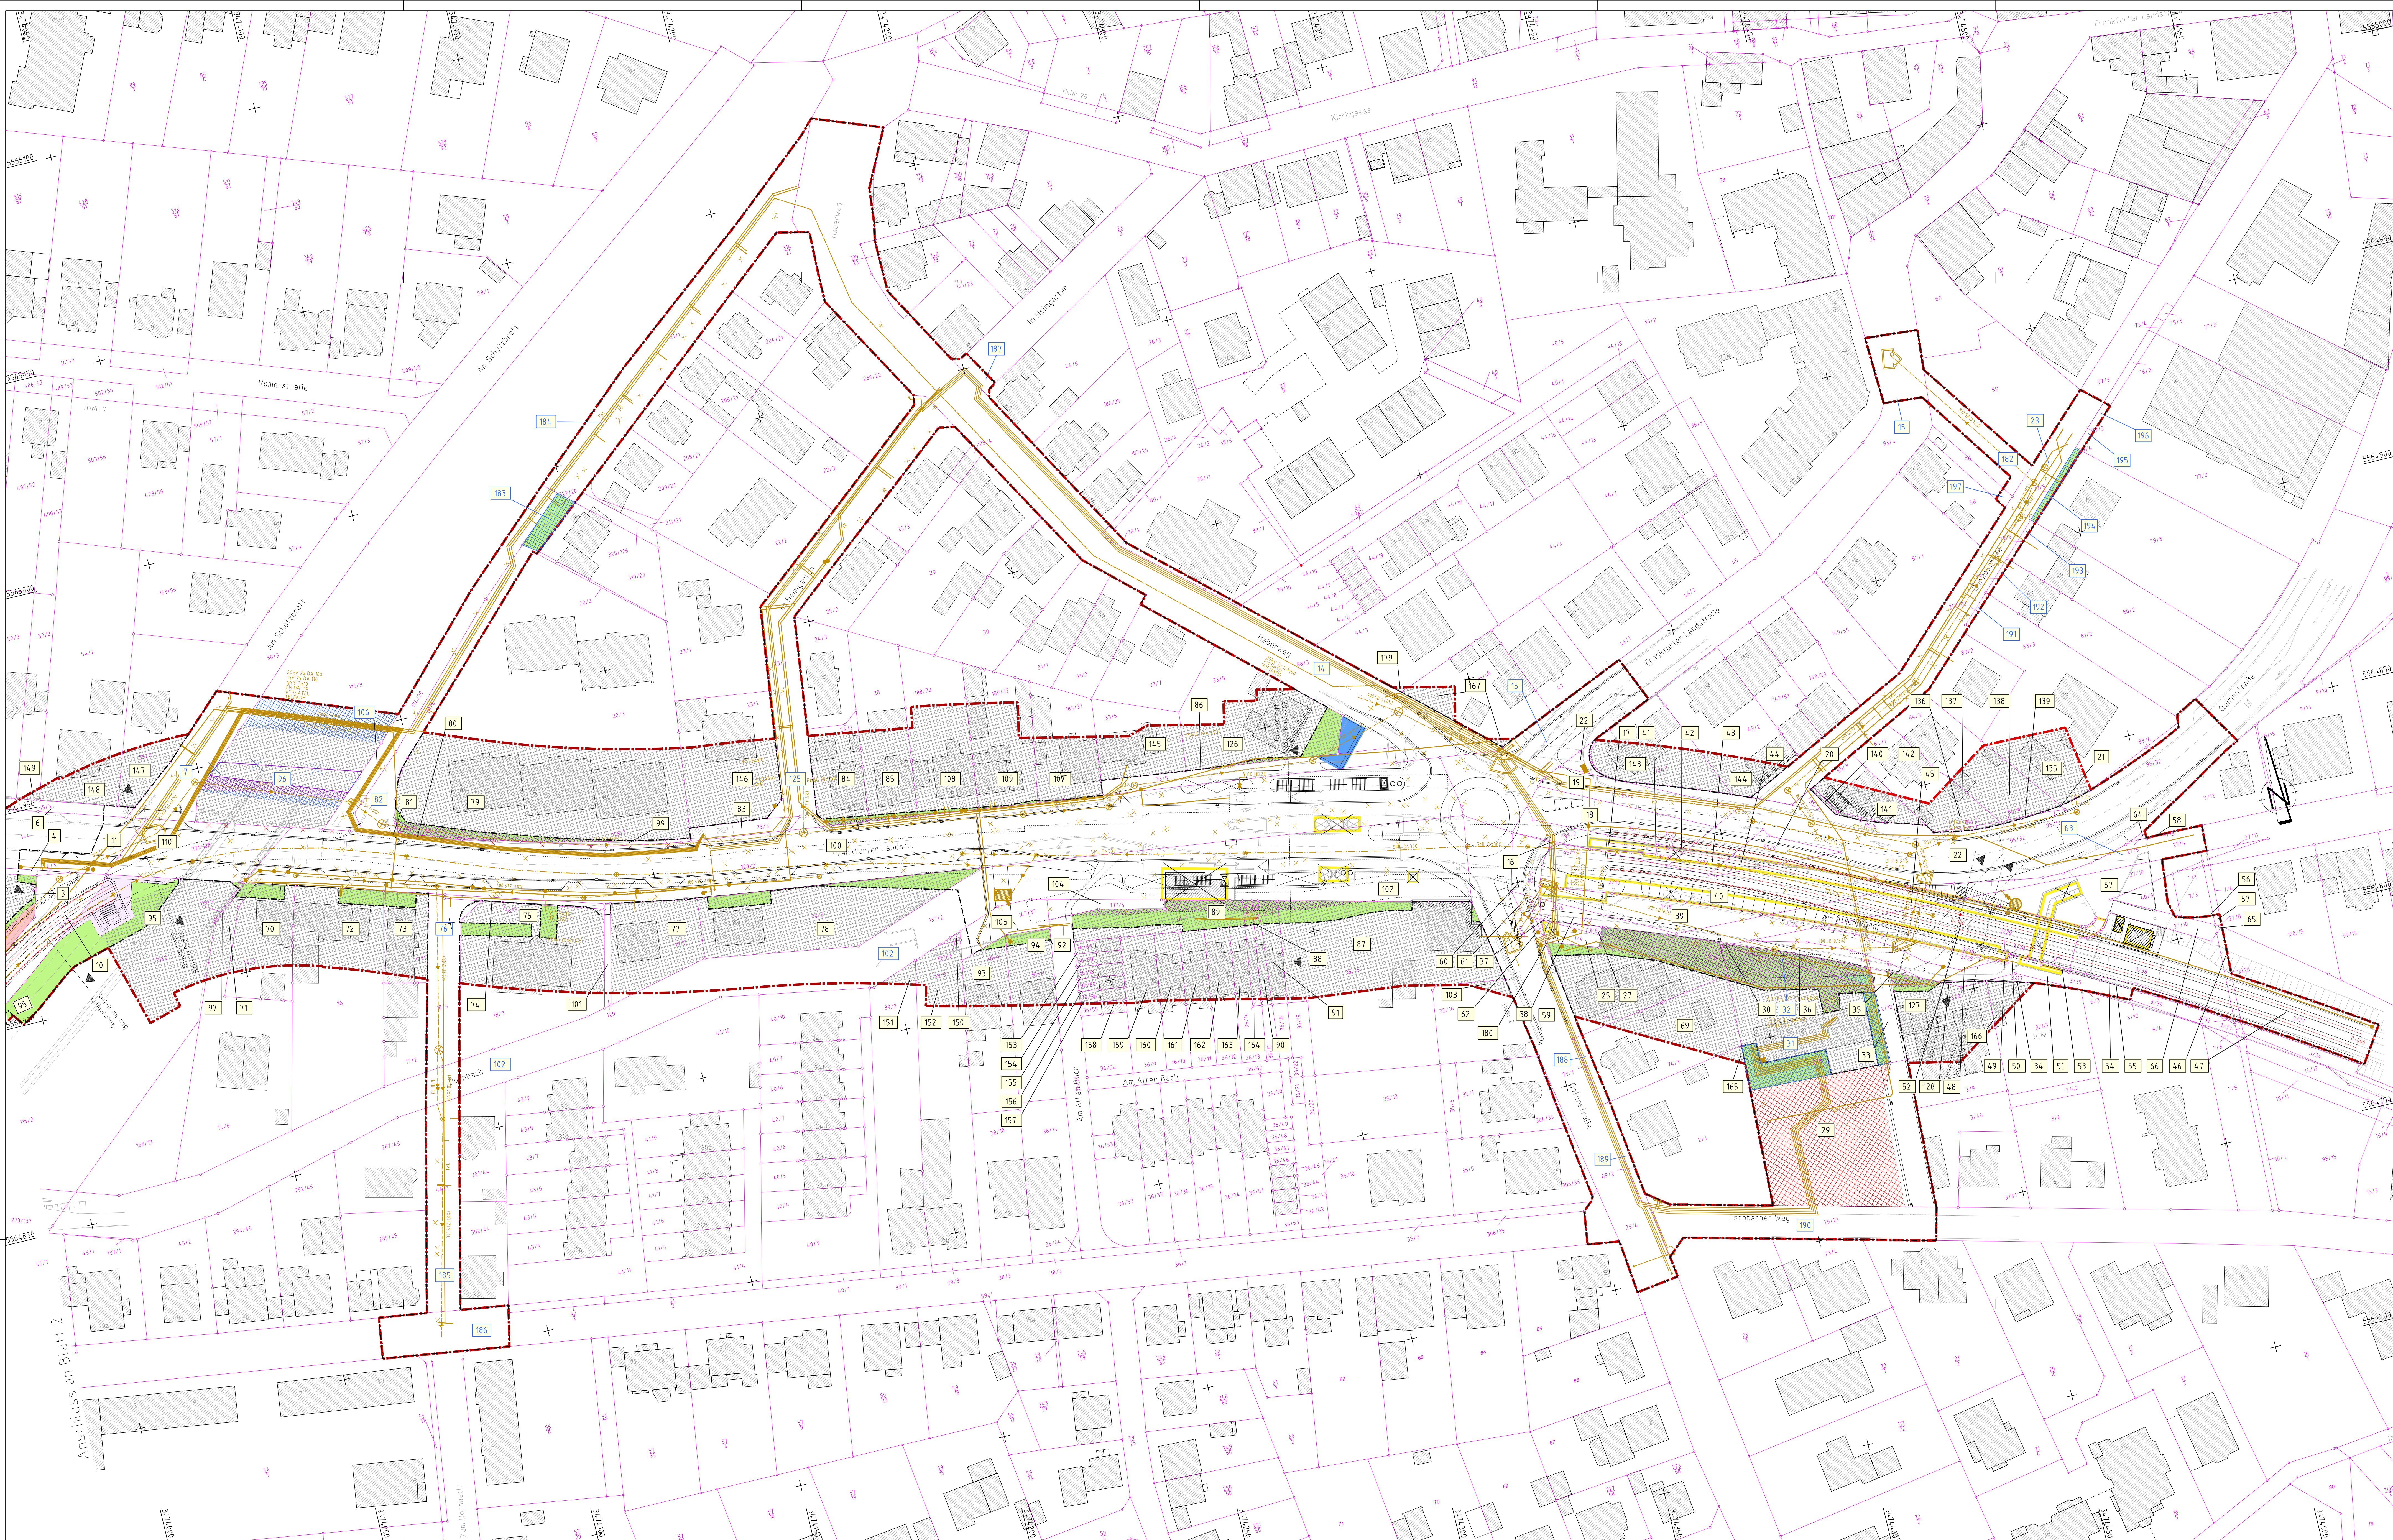

LEGENDE	
	zu erwerbende Fläche
	durch Nutzungsvereinbarung zu sichernde gpl. zu erwerbende Fläche
	vorübergehend in Anspruch zu nehmende Fläche
	Erwerb durch Dritte
	dauerhaft zu sicherndes Wegerecht
	dauerhaft für Leitungen u. unterirdische Bauwerke zu beschränkende Fläche
	dauerhaft für Bauverksveranlagerungen zu beschränkende Fläche
	Baustelleneinrichtungenflächen und Baustelleneinfahrten
	Breit landesübliche (grau/ALK, schwarz/Vermessung)
	Abbruch / Rückbau
	Baufeldgrenze
	durch Feststellungsverfahren (Antragfassung) 1. Planänderungsverfahren (Antragfassung)
	vorübergehend in Anspruch zu nehmende Fläche (1. Planänderungsverfahren (Antragfassung))
	Flurstücksgrenze (Bestand)
	Nr. des Grunderwerbsverzeichnis
	neu/geänderle DB-Fahrtleitungsnaste
	geplante U2-Fahrtleitungsnaste
	U2-Gleisachse/Gleise
	U2-Anlagen
	neue bzw. geänderle Leitungstrassen

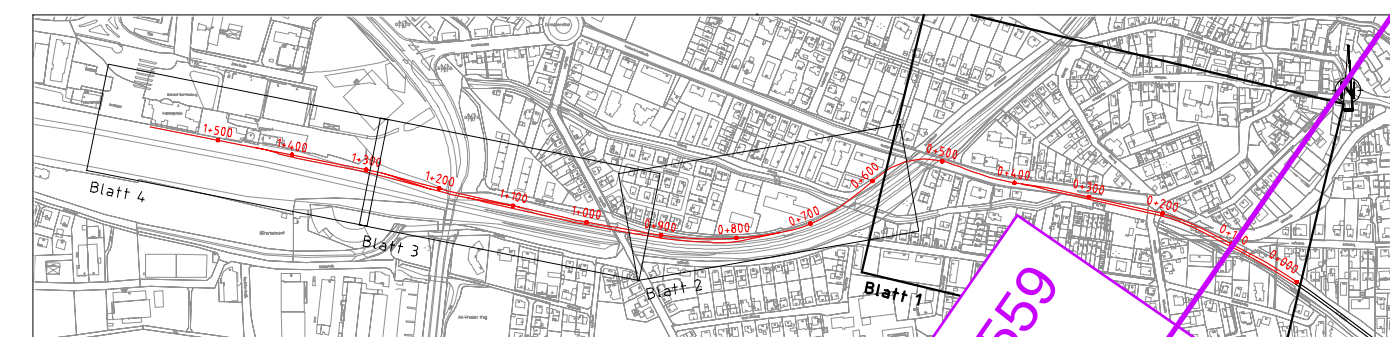

Planverfassen:	
Frankfurt, den 10.12.2024	i.V. 902
Verlängerung der ...	
Anlage 11	
Blatt Nr. 1	
Maßstab 1:500	
gez. Horst Amann	