



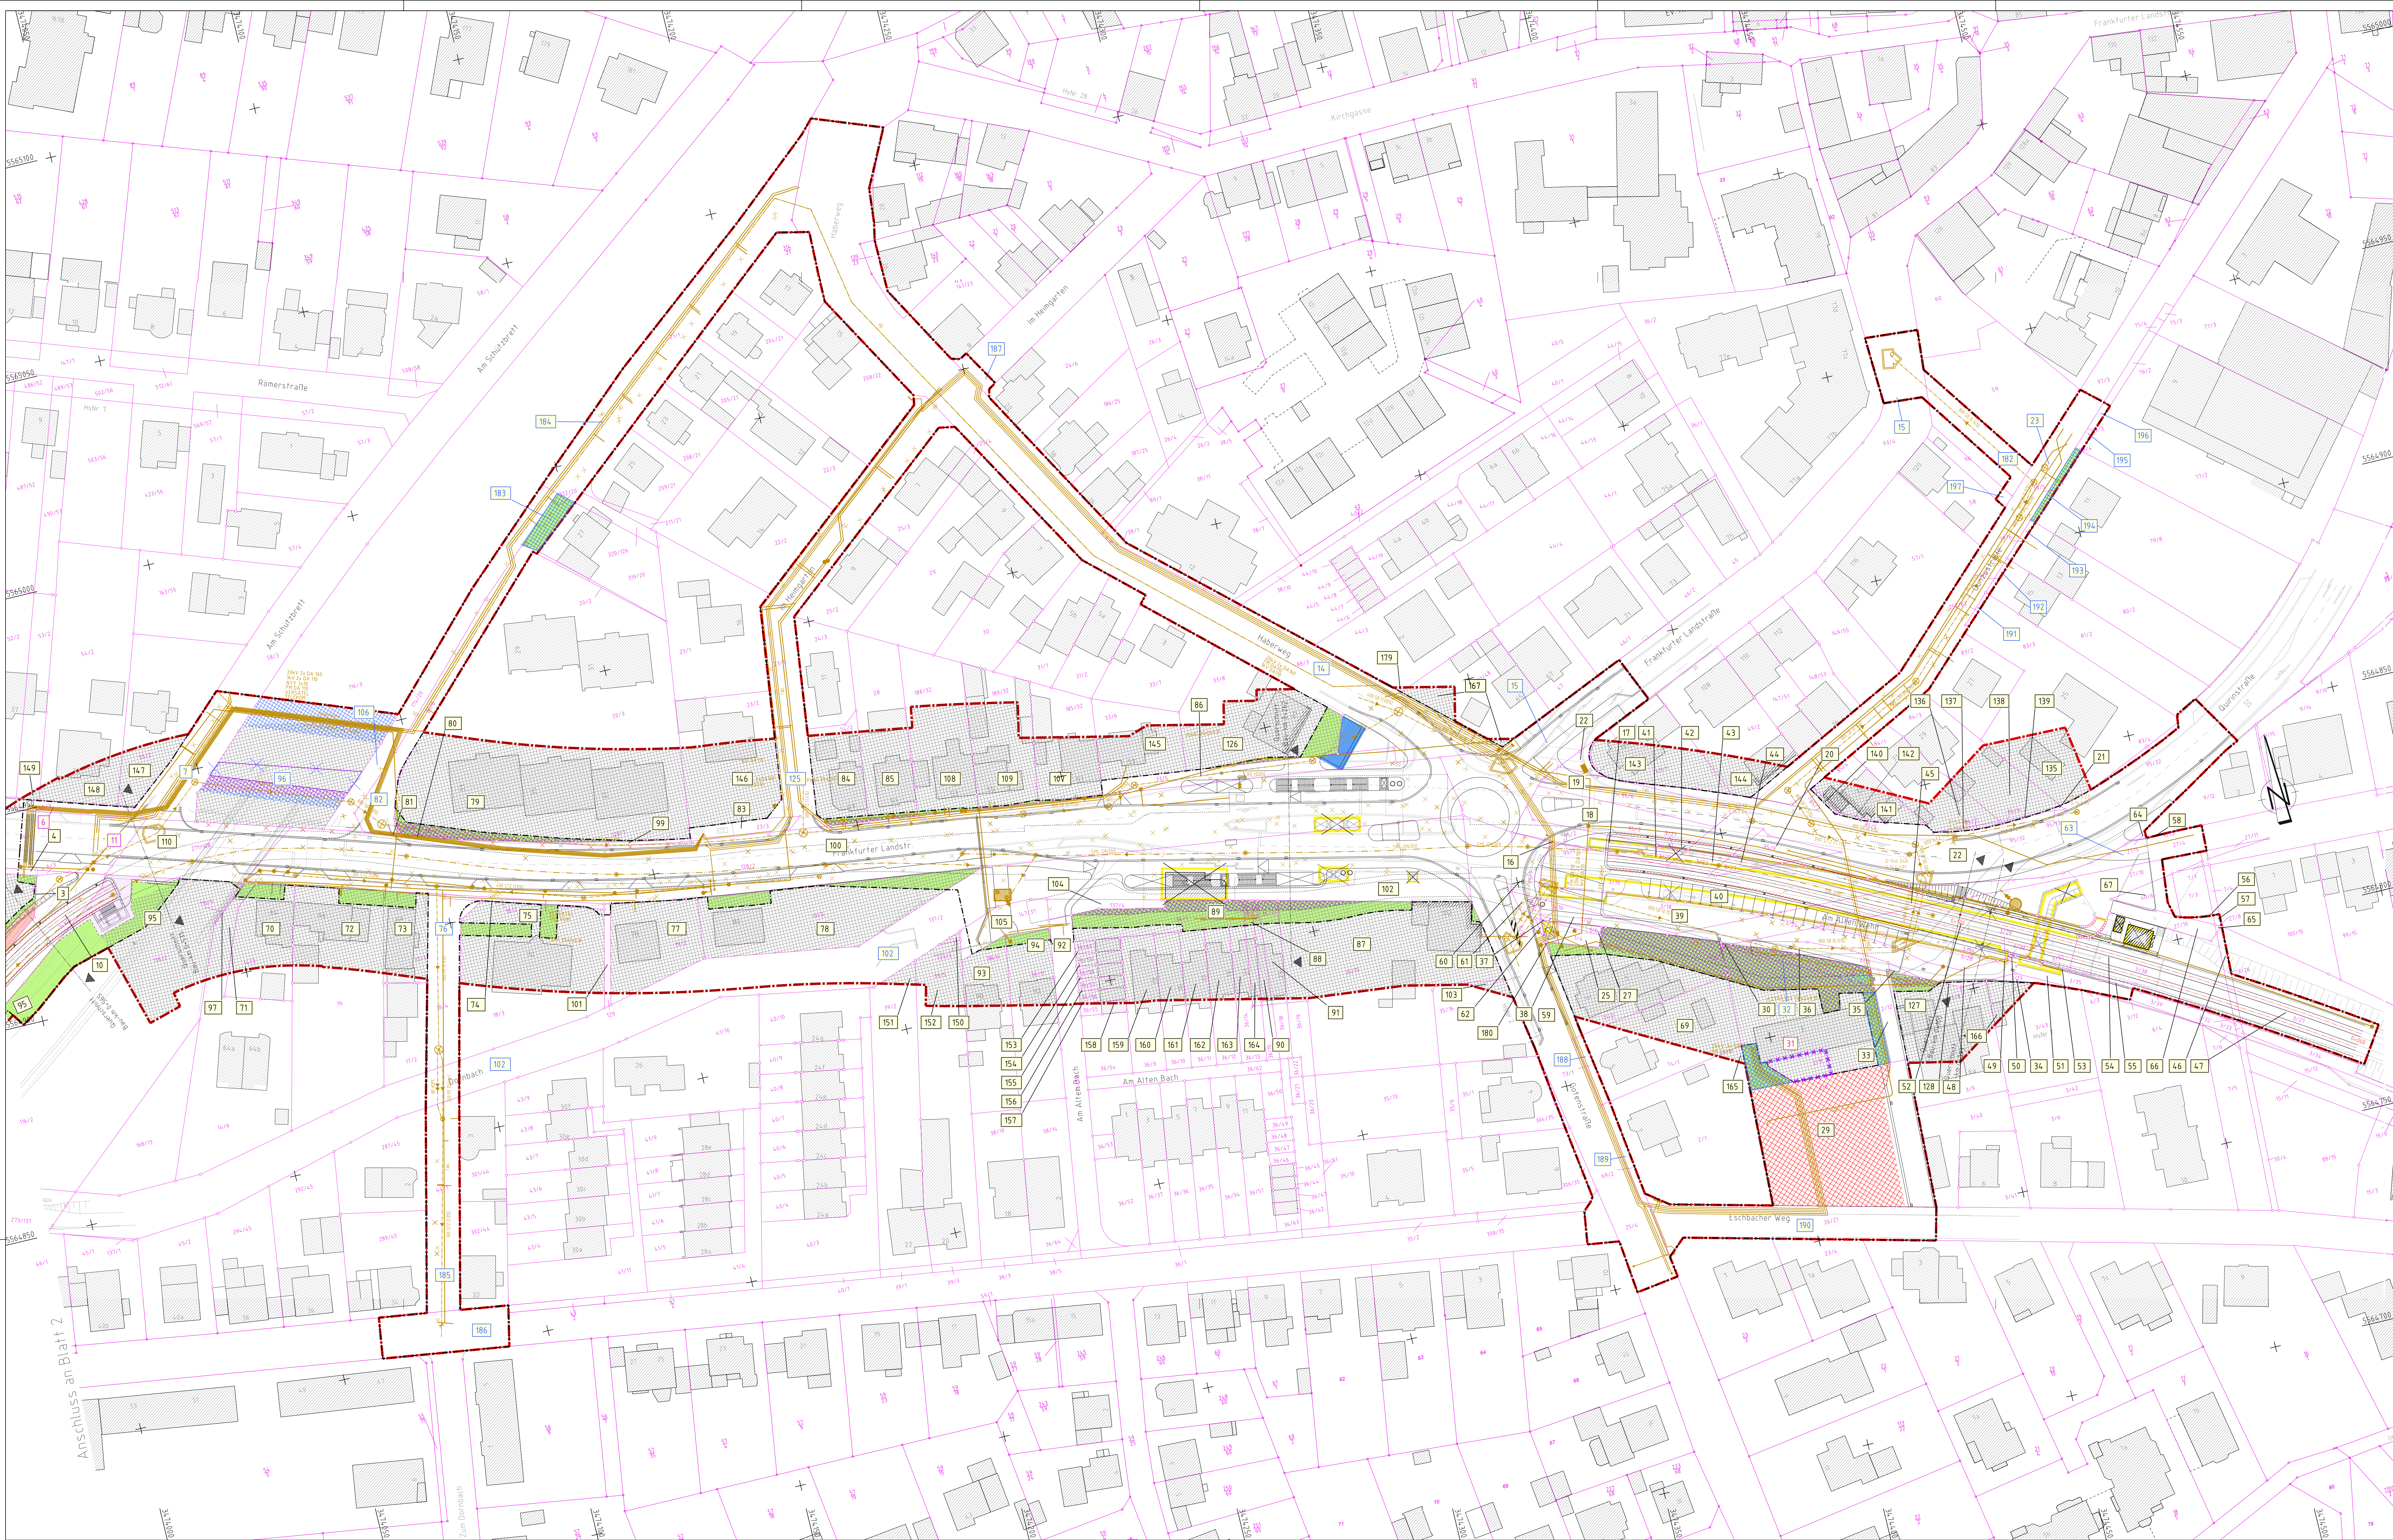

LEGENDE

	zu erwerbende Fläche		Baufeldgrenze
	durch Nutzungsvereinbarung zu sichernde		Feststellungsgrenze
	ggf. zu erwerbende Fläche		1. Planänderungsverfahren (Antragsfassung)
	vorübergehend in Anspruch zu nehmende Fläche		vorübergehend in Anspruch zu nehmende Fläche
	Erwerb durch Dritte		1. Planänderungsverfahren (Antragsfassung)
	dauerhaft zu sichernde Wege		Flurückgrenze (Bestand)
	dauerhaft für Leitungen u. unterirdische Bauwerke zu beschränkende Fläche		Nr. des Grunderwerbsverzeichnisses
	dauerhaft für Bauwerksverankerungen zu beschränkende Fläche		neue/geänderte DB-Fahrtleitungsnäse
	Baustelleneinrichtungsflächen und Baustelleneinfahrten		geplante U2-Fahrtleitungsnäse
	Bestandsgelände (grau/ALK, schwarz/Vermessung)		U2-Gleisachse/Gleise
	Abbruch / Rückbau		U2-Anlagen
			neue bzw. geänderte Leitungsstrassen

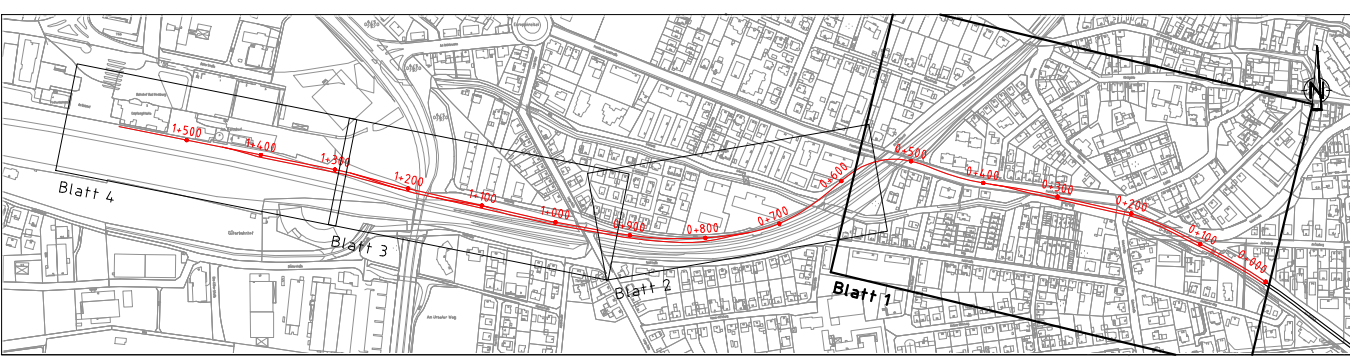

3				
2				
1	1. Planänderungsverfahren 1. Änderung im Verfahren	05/2025	HIS	
0	1. Planänderungsverfahren Antragsfassung	02/2024	HIS	
Index	Änderungen bzw. Ergänzungen	Datum	Zeichen	

GRUNDLAGEN	amtliches Kataster	Bad Homburg v.d.H., FB Stadtplanung	Stand: 02/2019	Lage/Höhe: GK 100 / NN 100
	Vermessung	DVWV Wiltig - Kirchner, Bad Homburg	Stand: 08/2007	Lage/Höhe: GK 100 / NN 100
	Vermessung	DVWV Wiltig - Kirchner, Bad Homburg	Stand: 11/2012	Lage/Höhe: GK 100 / NN 100

Planverfahren:		Schüller-Plan	Datum	Zeichen
		Stadtplanungs-Gesellschaft mbH		
Frankfurt, den 09.05.2025	i.V.	gez. Nicolai Thiem	bearb.	06.05.2025
			gez.	06.05.2025
			gepr.	06.05.2025

Verlängerung der Stadtbahnlinie U2 nach Bad Homburg - Bahnhof

Planfeststellung

1. Planänderung

Grunderwerbsplan	Anlage 11
km 0+000 - km 0+559	Blatt Nr. 1a
	Maßstab 1:500

SBHG

STADTBAHNGESellschaft

BAD HOMBURG

Frankfurt, den 09.05.2025

gez. Horst Amann