


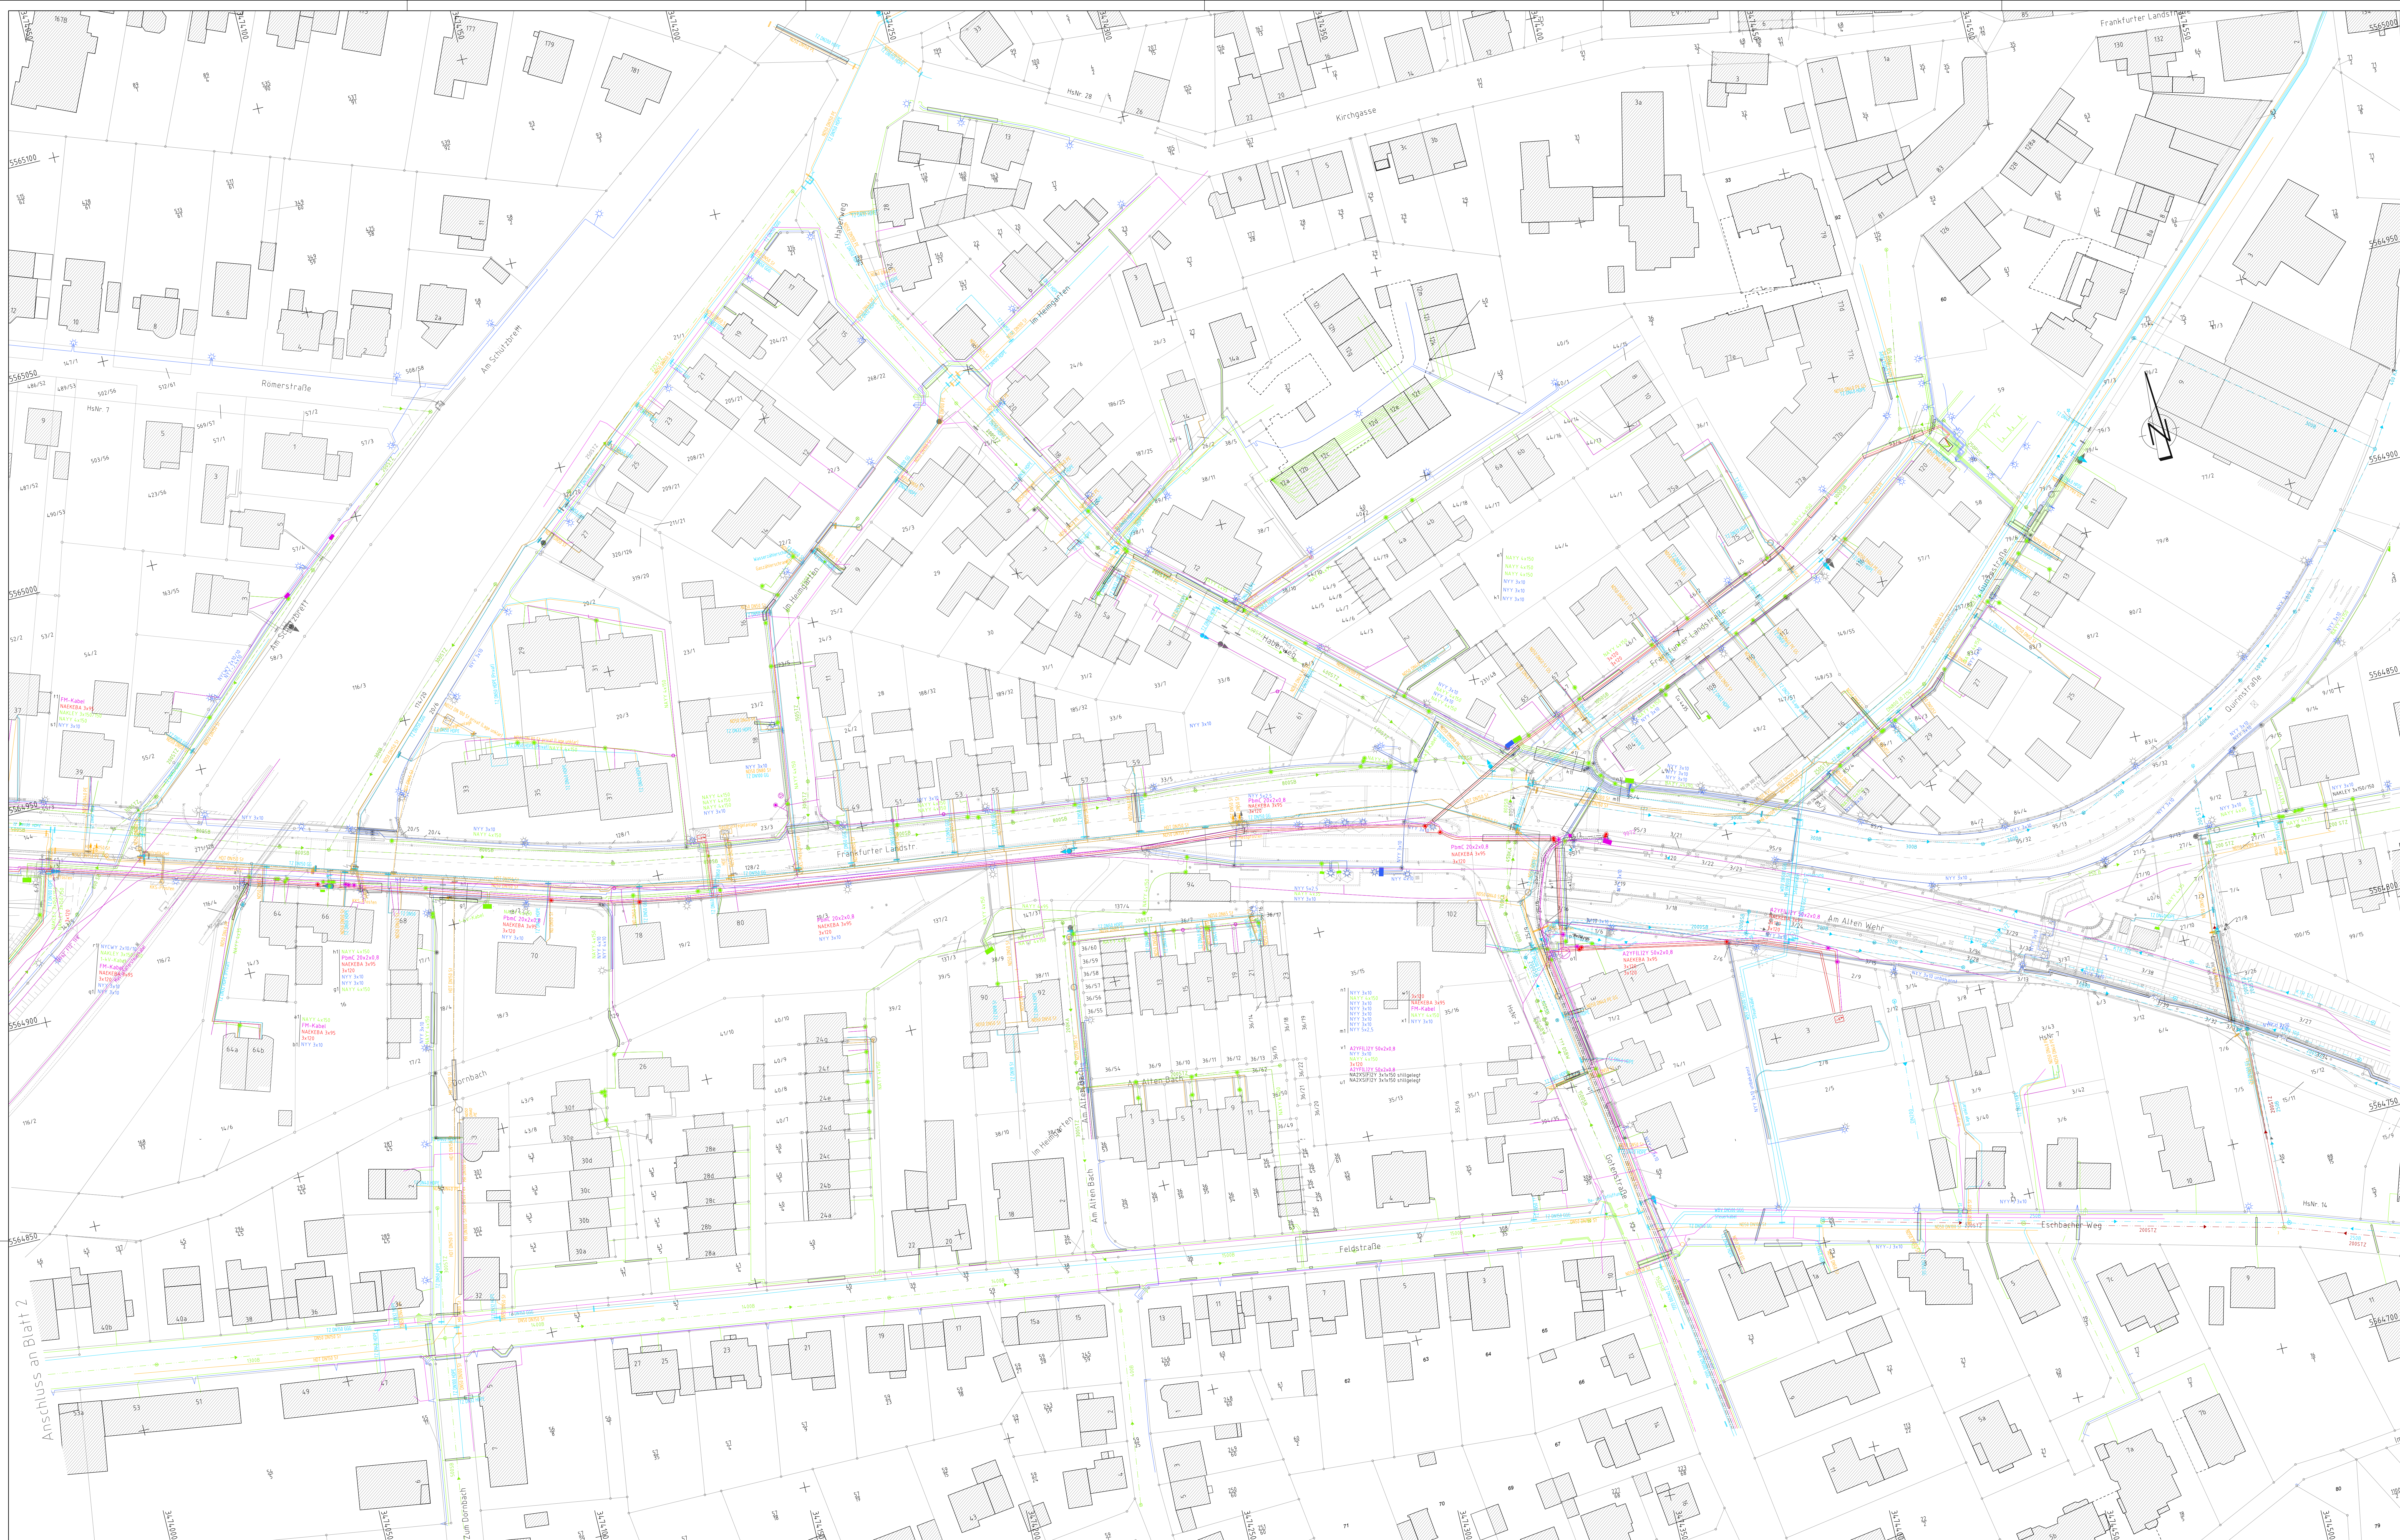

Legende - Leitungskataster

- Energievorsorgung**

 - EV-Hochspannungskabel
 - Muffe
 - Trafostation
 - EV-Niederspannungskabel
 - Verleilkasten
 - Muffe
 - EV-Steuerkabel
 - Verleilkasten
 - Muffe
 - Leitung stillgelegt
 - Vergleitung im Schutzrohr
 - Strahlfluchtung
 - EV-Stadtbeleuchtung
 - Verteilkasten
 - Muffe
 - Strahlfluchte
 - Vergleitung im Schutzrohr

Gaskversorgung

 - Gashochdruckleitung
 - Gasniederdruckleitung
 - Gasregler
 - Absperrschieber
 - Entlüftung
 - Wasserstopf
 - Außdräsen
 - Vergleitung im Schutzrohr

Enlführung

 - Regenwasserkanal
 - Schmutzwasserkanal
 - Mischwasserkanal
 - Revisions-/Einlassrösch

Wasserversorgung

 - Wasserleitungen
 - Über-/Unterflurhydrant
 - WZ-Schein
 - Absperrschieber
 - Stöpsel
 - Abzweig
 - Vergleitung im Schutzrohr


Telekommunikation

 - Fernmeldekabel
 - Verstärkerpunkt
 - Vorstärkerstelle
 - Muffe
 - Verteilerkasten
 - Kabelschacht
 - Vergleitung im Schutzrohr

Planung U2-Vergängerung

 - unterirdische Bauwerke
sonstige Ingenieurbauwerke
(laufende Nummer des
Bauwerksverzeichnis mit
Liniennummer (Beispiel: SÜWag))
 - Rückbau/Abbruch
 - Startbanlinie
U2-Fahrplankarte
 - Feststellungsgrenze
 - Baufeldgrenze
 - Regenwasserkanal zur Grenz-
entwässerung mit Hebeanlage
 - Einleitpunkt mit Bezeichnung für
Einführung des Wassers in
einen Kanal bzw. in Gewässer

Genauigkeiten sind bei der Lage der Leitungen infolge geographischer Übertragung aus den von den Versorgungsträgern
 d. Ämtern zur Verfügung gestellten Unterlagen möglich. Die Vollständigkeit der eingetragenen Versorgungsleitungen wird
 nicht garantiert.

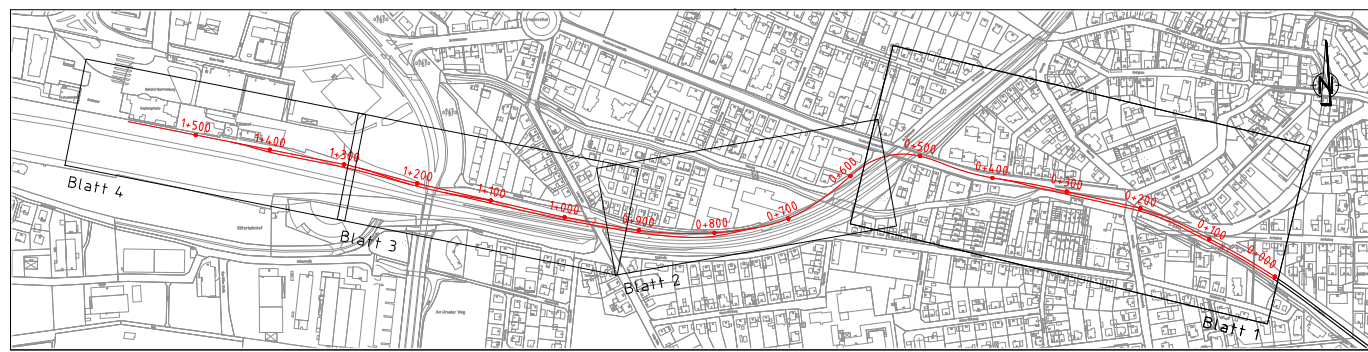

3						
2						
1						
0	1 Planänderungsverfahren Antragstellung				11/2024	H55
Index	Änderungen bzw. Ergänzungen				Datum	Zeichen
GRUNDLAGEN	antliches Kataster	Bad Homburg v.d.H. / FR Stadtrक्षण	Stand 02/2013	Lage/Höhe	GK 100 / NN 100	
	Vermessung	Obvl Wlflg - Kircher, Bad Homburg	Stend 08/2007	Lage/Höhe	GK 100 / NN 100	
	Vermessung	Obvl Wlflg - Kircher, Bad Homburg	Stand 11/2012	Lage/Höhe	GK 100 / NN 100	

Planverfasser:	 Schüler-Plan Ingenieurgesellschaft mbH Lindenstrasse 11 Tel. 069 / 96 08 57-0 60314 Frankfurt am Main Fax. 069 / 96 08 57-09		Datum	Zeichen
Frankfurt, den 02.09.2024 i.V.		bearb.:	28.08.2024	SG
		gez.:	25.06.2024	SG
		gepr.:	28.08.2024	HOS

Verlängerung der Stadtbahnlinie U2 nach Bad Homburg - Bahnhof

Planfeststellung
1. Planänderung

Leitungslageplan Bestand km 0+000 - km 0+559	Anlage	8
	Blatt Nr.	1.01
	Maßstab:	1:500


**STADTBAHNGESELLSCHAFT
BAD HOMBURG**
 Stiftungsplatz 9-17
 82013 Frankfurt