
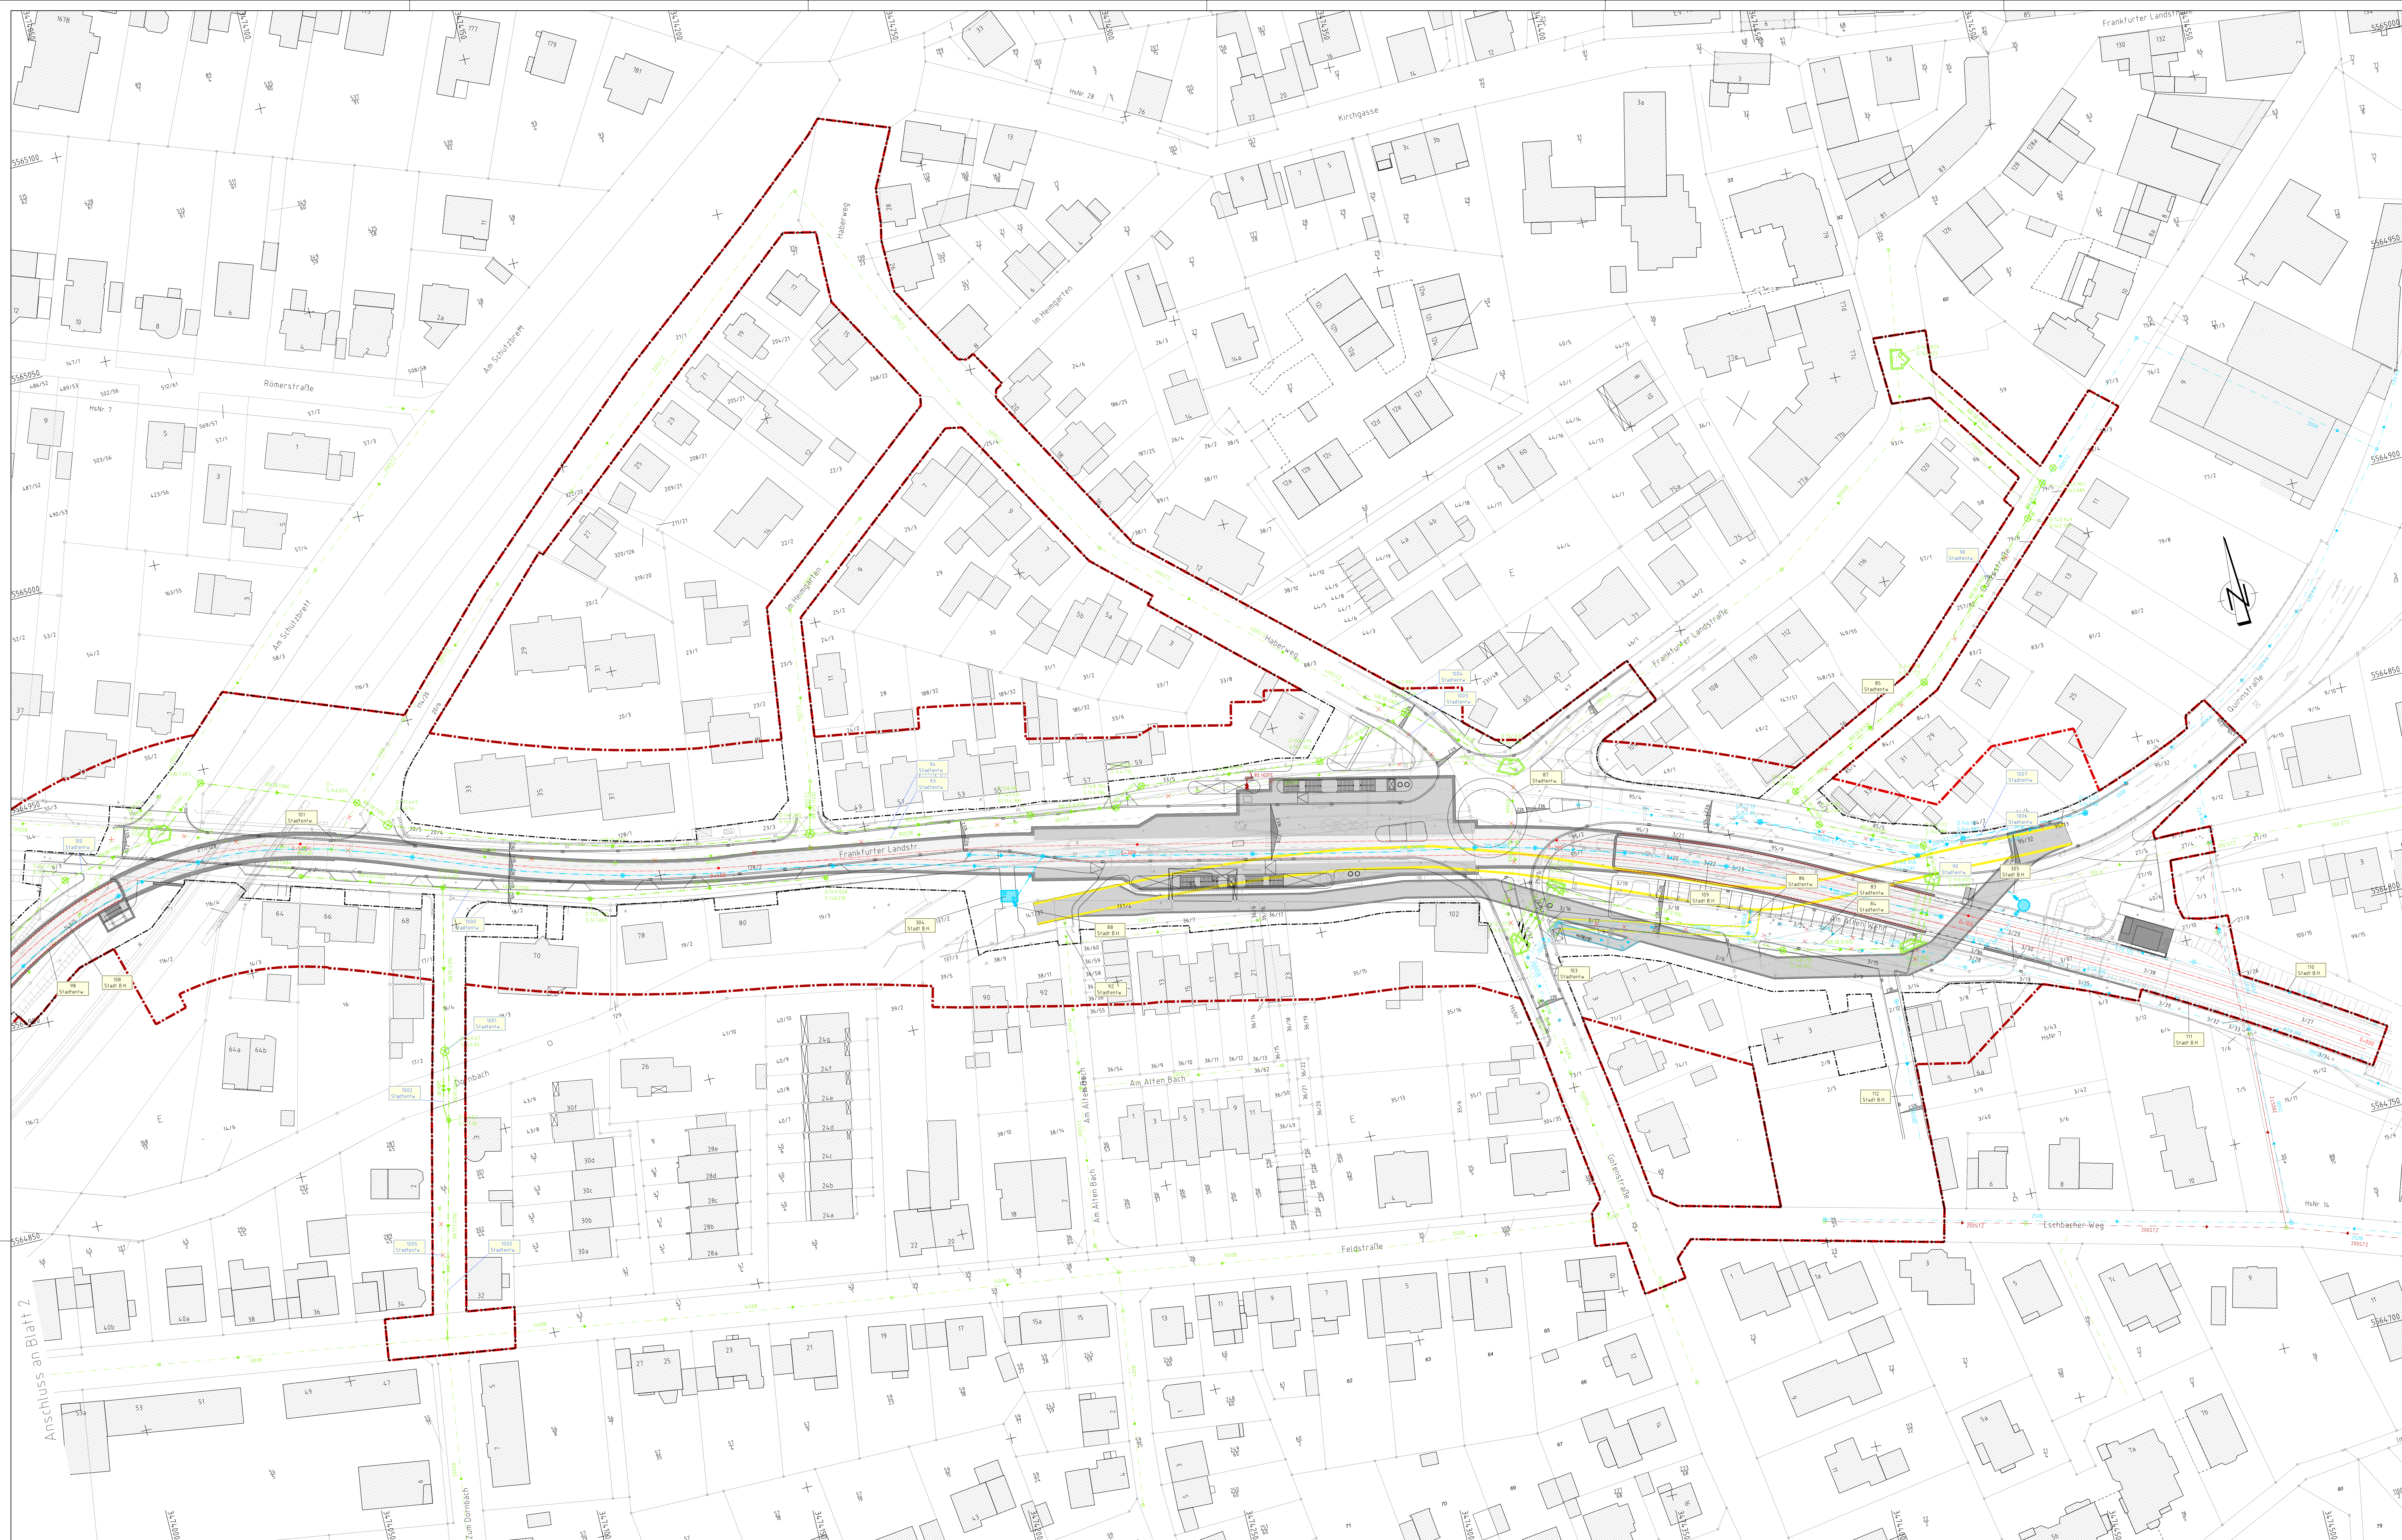


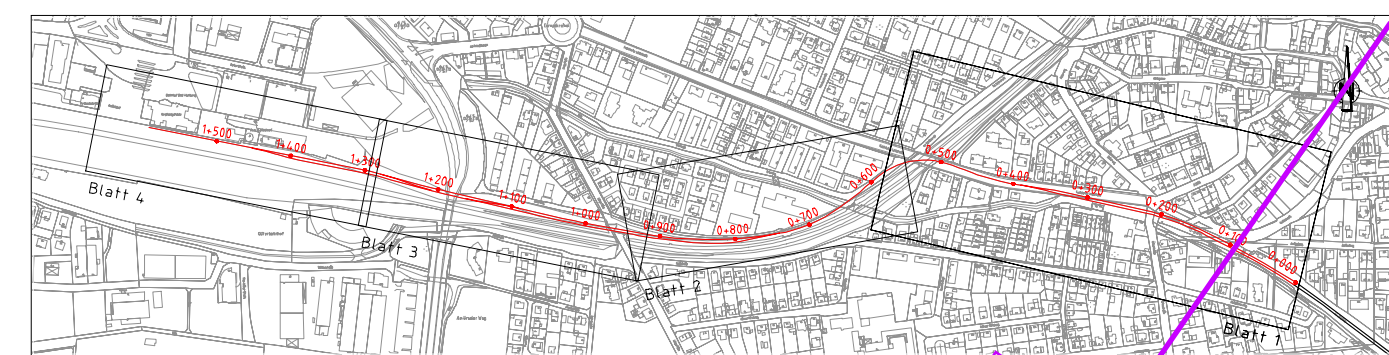

Legende - Leitungskataster

[illegible]

Ungenauigkeiten sind bei der Lage der Leitungen infolge geographischer Übertragung aus den von den Versorgungsträgern und Ämtern zur Verfügung gestellten Unterlagen möglich. Die Vollständigkeit der eingetragenen Versorgungsleitungen wird

[illegible]

Planverfasser:	 Schüßler Ingenieure Lindenberg 60314 Frankfurt		Datum	Zeichen
			bearb.:	28.08.2024 SG
			gez.:	25.06.2024 SG
			gepr.:	28.08.2024 HOS

		
Verlängerung der Stadtk	18_Blatt01.	Homburg - Bahnhof

	Anlage A	Anlage B	Stellung änderung
Lernplan			Anlage 8

"Abwasseranlagen" km 0+000 - 0+559	Blatt Nr. 1.1 Maßstab: 1:500
--	--

Stabsstelle 347
60313 Frankfurt

Frankfurt, den 02.09.2024

gez. Horst Amann

P:\Bahn\17341_U2_Bad_Homburg\60-Planung\01-Zeichnungen\Lph-4\Erste Änderung\A8_Blatt101_LABW.dwg

P:\Bahn\17341_U2_Bad_Homburg\60-Planung\01-Zeichnungen\Lph-4\Erste Änderung\A8_Blatt01.1_ABW.dwg