


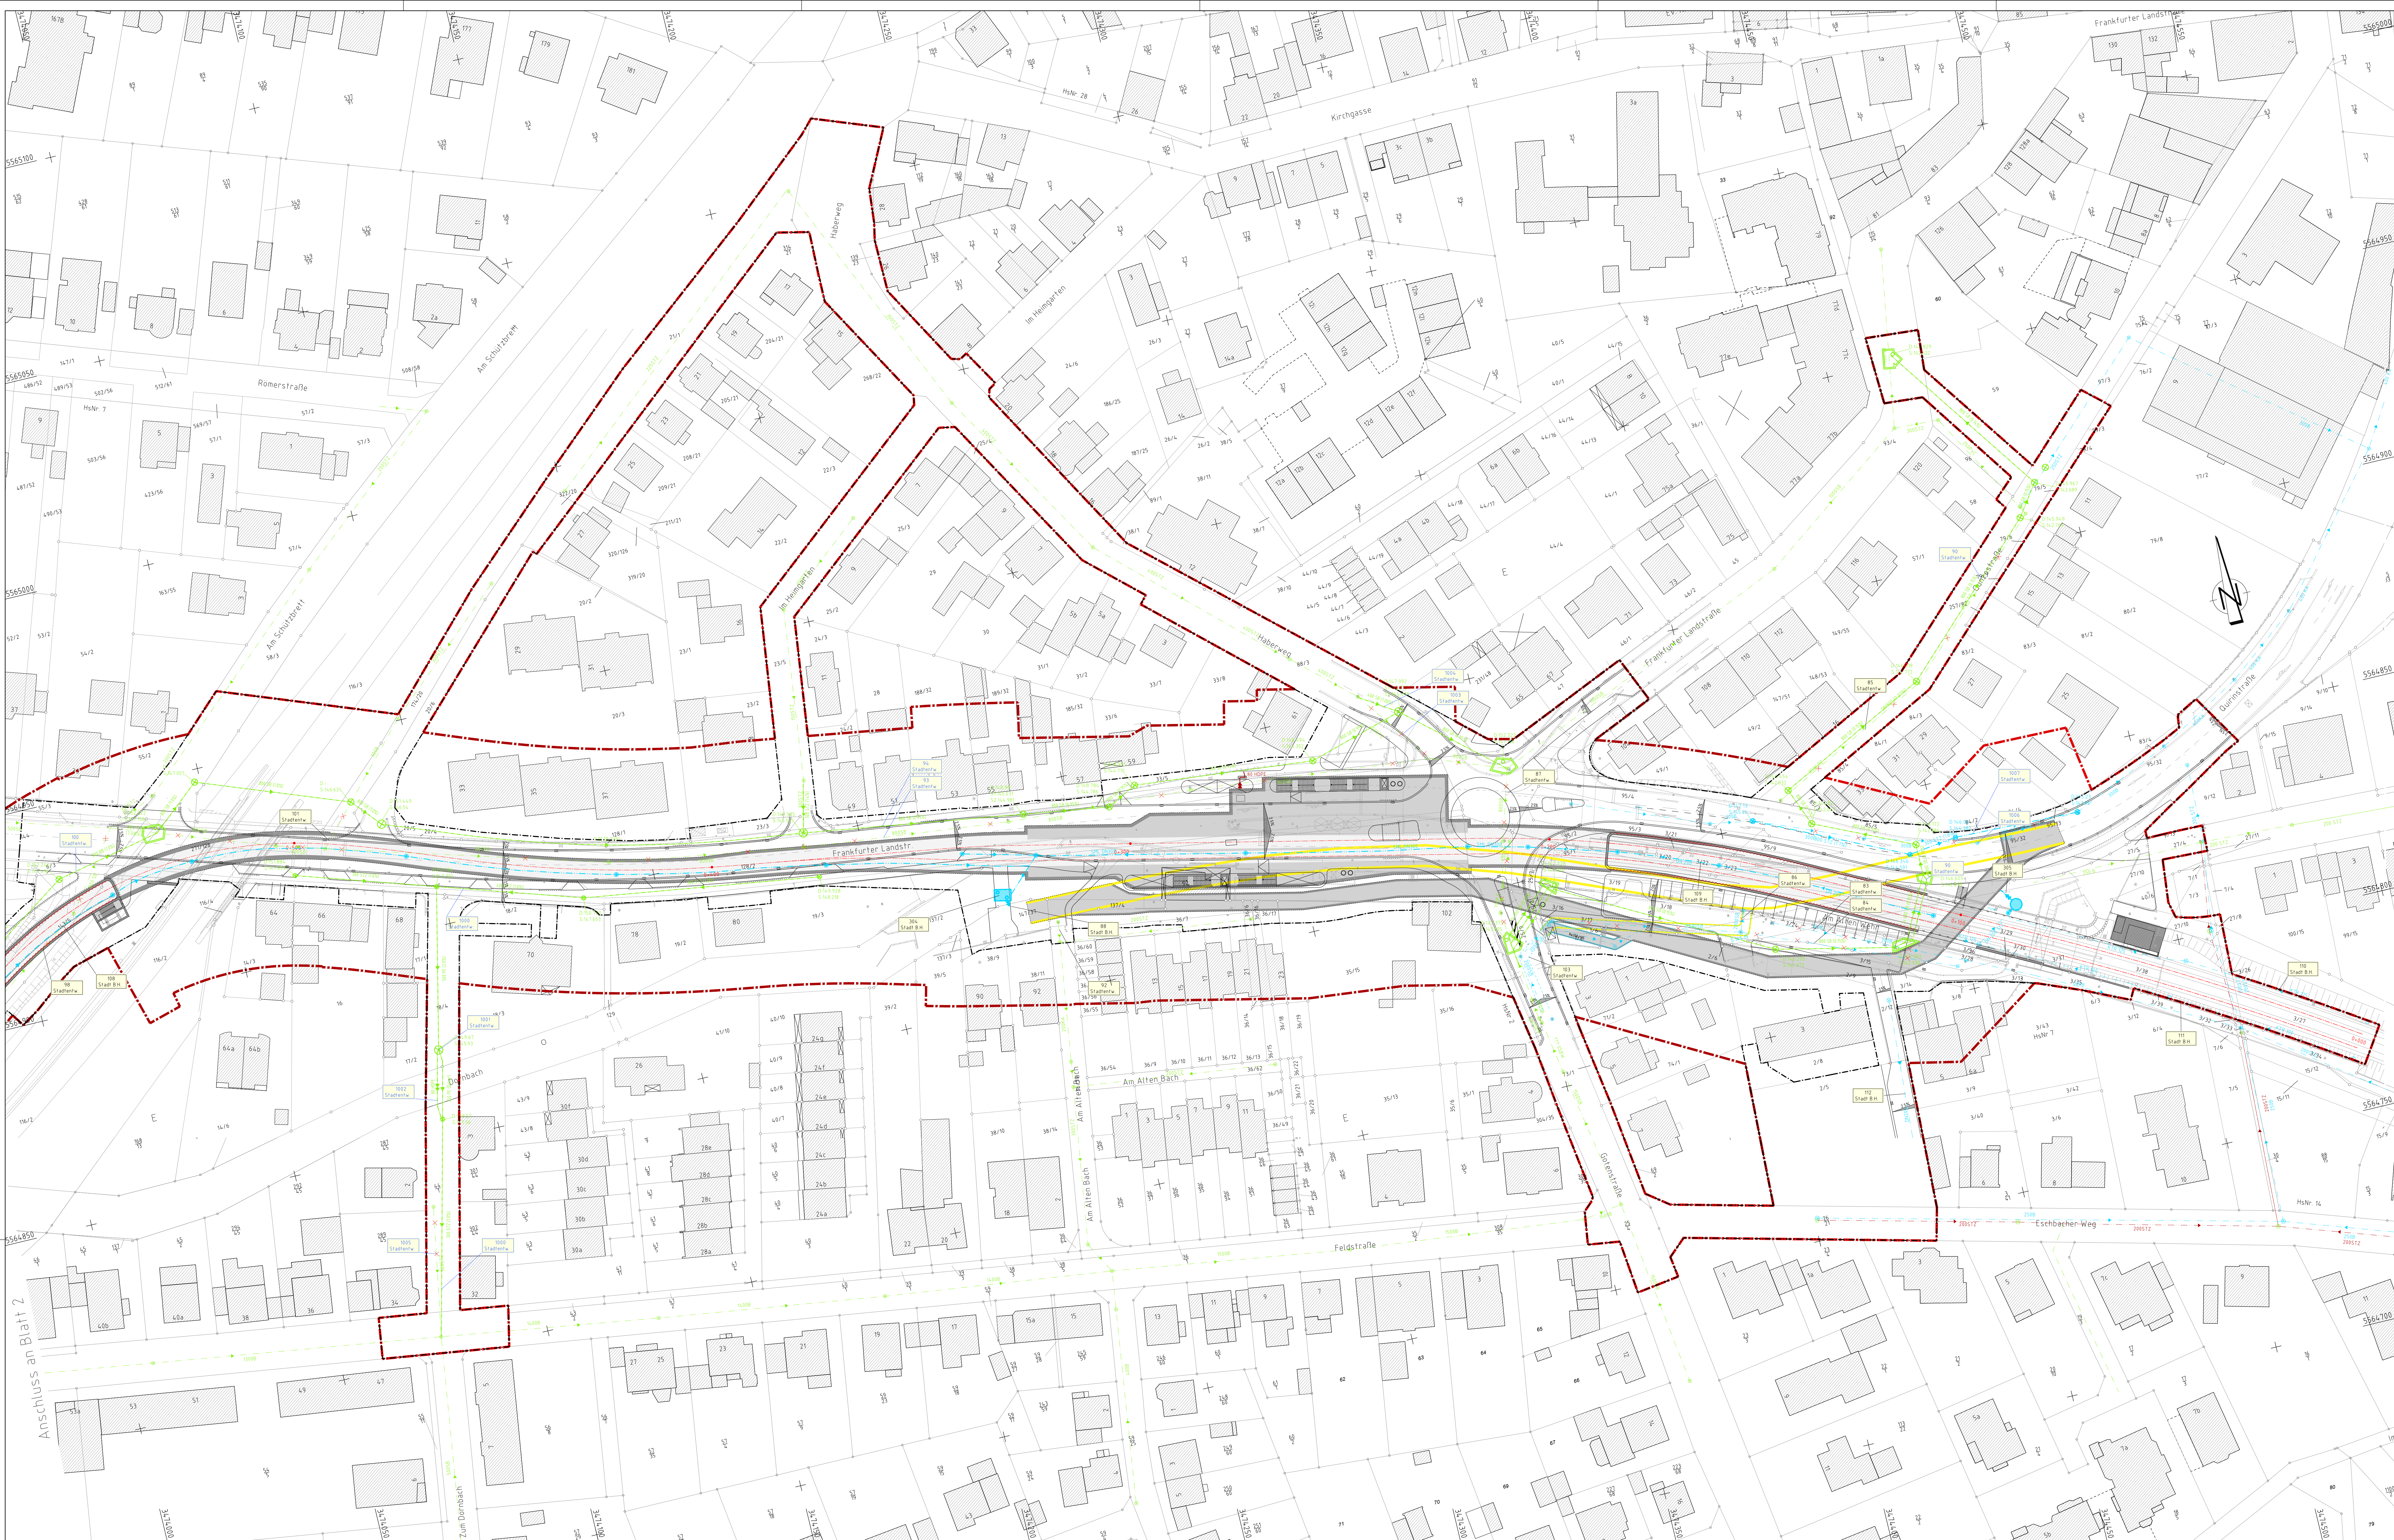

Legende - Leitungskataster

Entwässerung
Bestand Planung
Regenwasserkanal
Mischwasserkanal
Schmutzwasserkanal
Regenwasserdrückleitung
Schmutzwasserdrückleitung
Dornbachkanal
Revisionschacht
Regenwasser
Schmutzwasser
Mischwasser
Einlaufschacht
Regenwasser

Planung UZ-Verlängerung
unterirdische Bauwerke
sonstige Ingenieurbauwerke
laufende Nummer des Bauwerksverzeichnis mit Leitungsträger (Beispiel: Süwag)
Rückbau/Abbruch
Stadtbahnachse
Feststellungsgrenze
Baufeldgrenze

Übergangsregeln sind bei der Lage der Leitungen infolge geographischer Übertragung aus den vor den Versorgungsfragern und Akteuren zur Verfügung gestellten Unterlagen möglich. Die Vollständigkeit der eingezeichneten Versorgungsleitungen wird nicht garantiert.

3				
2				
1	1. Planänderungsverfahren 1. Änderung im Verfahren		05/2025	HOS
0	1. Planänderungsverfahren Auftragsfassung		05/2024	HOS
Index	Änderungen bzw. Ergänzungen		Datum	Zeichen
GRUNDLAGEN	amtliches Kataster	Bad Homburg v.d.H., FB Stadtplanung	Stand: 02/2019	Lage/Höhe GK 108 / NN 100
	Vermessung	Övwi Witting + Kirscher, Bad Homburg	Stand: 08/2017	Lage/Höhe GK 108 / NN 100
	Vermessung	Övwi Witting + Kirscher, Bad Homburg	Stand: 11/2012	Lage/Höhe GK 108 / NN 100
Planverfasser:				
Frankfurt, den 09.05.2025		i.V. gez. Nicolai Thiem	Datum	Zeichen
		Schüller-Plan Ingenieurgesellschaft mbH Ludwigstr. 10 60311 Frankfurt am Main Tel. 069 988 95 0 Fax 069 988 95 100	bearb. 06.05.2025	SG
		BAD HOMBURG VOR DER HOHE	gez. 06.05.2025	SG
			gepr. 06.05.2025	HOS
Verlängerung der Stadtbahnlinie U2 nach Bad Homburg - Bahnhof				
Planfeststellung 1. Planänderung				
Leitungsverlegeplan "Abwasserleitungen" km 0+000 - km 0+559				
Anlage 8 Blatt Nr. 11a Maßstab 1:500				
SBHG STADTBANHOBBAUSCHULT BAD HOMBURG Ingenieurgesellschaft mbH Ludwigstr. 10 60311 Frankfurt am Main Tel. 069 988 95 0 Fax 069 988 95 100 Frankfurt, den 09.05.2025 gez. Horst Amani				